

**Agenzia del Territorio
CATASTO FABBRICATI
Ufficio Provinciale di
Campobasso**

Dichiarazione protocollo n. CB0035904 del 21/04/2005

Planimetria di u.i.u. in Comune di Termoli

Contrada Casa La Croce

civ.

Identificativi Catastali:

Sezione:

Foglio: 38

Particella: 638

Subalterno: 21

Compilata da:

Isritto all'albo:
Ingegneri


Prov. Campobasso

N. [REDACTED]

Scheda n. 1

Scala 1:200

ALLEGATO 6a

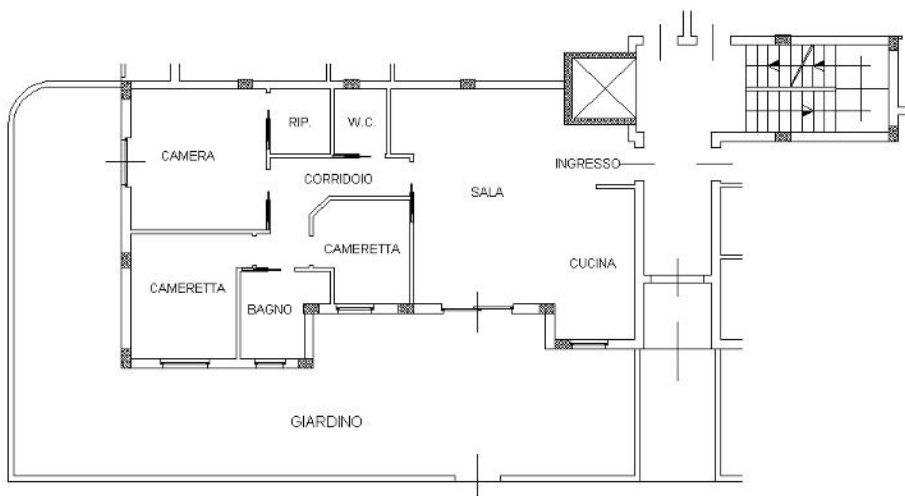

Appartamento piano terra int.1 Hint.=2.80m.

ORIENTAMENTO



Ultima planimetria in atti



**Agenzia del Territorio
CATASTO FABBRICATI
Ufficio Provinciale di
Campobasso**

Dichiarazione protocollo n. CB0035904 del 21/04/2005

Planimetria di u.i.u. in Comune di Termoli

Contrada Casa La Croce

civ.

Identificativi Catastali:

Sezione:

Foglio: 38

Particella: 638

Subalterno: 2

Compilata da:

Iscritto all'albo:
Ingegneri

Prov. Campobasso

N. [REDACTED]

Scheda n. 1

Scala 1:200

ALLEGATO 6b



Garage piano interrato int.2 Hint.=2.80m.

ORIENTAMENTO



Ultima planimetria in atti




Agenzia del Territorio
CATASTO FABBRICATI
Ufficio Provinciale di
Campobasso

ELABORATO PLANIMETRICO
Compilato da:
[Redacted]
Iscritto all'albo:
Ingegneri
Prov. Campobasso N. [Redacted]

Comune di Termoli Protocollo n. CB0235554 del 01/12/2004
Sezione: Foglio: 38 Particella: 638 Tipo Mappale n. 136929 del 19/07/2004



Dimostrazione grafica dei subalterni Scala 1 : 500

ALLEGATO 7

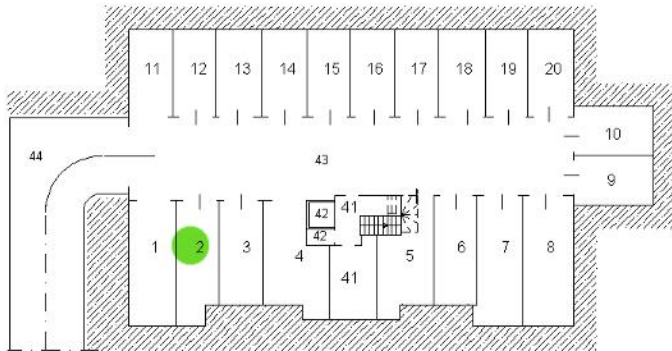


PIANTA PIANO INTERRATO

ORIENTAMENTO

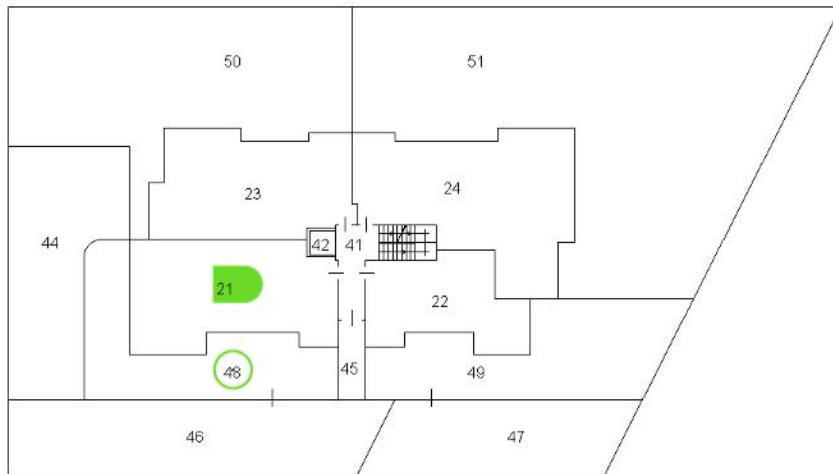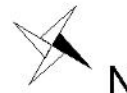

PIANTA PIANO TERRA

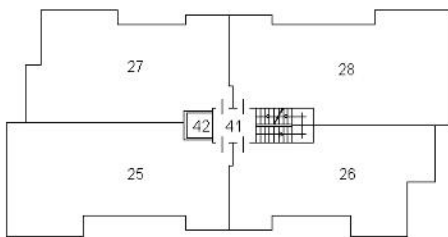

PIANTA PIANO PRIMO

IL TECNICO
[Redacted Signature]

Ultima planimetria in atti



Agenzia del Territorio
CATASTO FABBRICATI
Ufficio Provinciale di
Campobasso

ELABORATO PLANIMETRICO

Compilato da:

Iscritto all'albo:

Ingegneri

Prov. Campobasso

Comune di Termoli

Sezione: Foglio: 38


Particella: 638

Protocollo n. CB0235554 del 01/12/2004

Tipo Mappale n. 136929 del 19/07/2004


Dimostrazione grafica dei subalterni

Scala 1 : 500

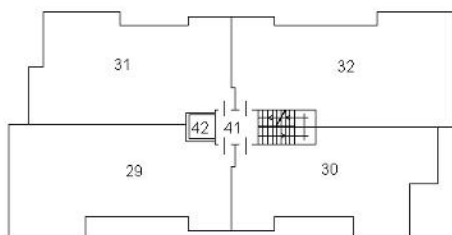


PIANTA PIANO SECONDO


ORIENTAMENTO

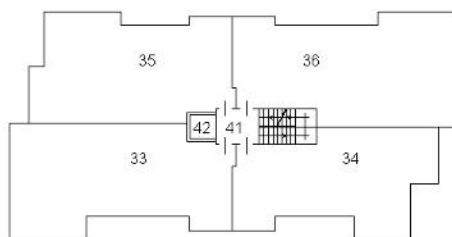

PIANTA PIANO TERZO

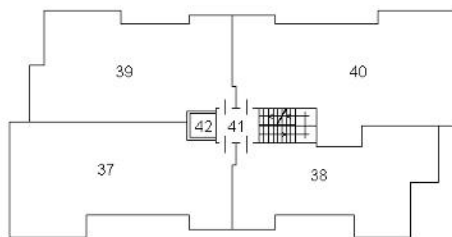

PIANTA PIANO QUARTO

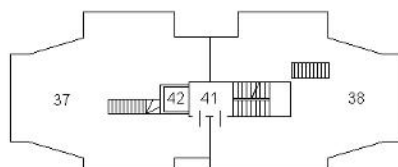

PIANTA PIANO QUINTO

IL TECNICO

Ultima planimetria in atti

