

ELABORATO PLANIMETRICO

Compilato da:
Bianchi Alessandro
Iscritto all'albo:
Geometri
Prov. Livorno N. 1488

**Agenzia delle Entrate
CATASTO FABBRICATI
Ufficio Provinciale di
Lucca**

Comune di Massarosa

Protocollo n. LU0065830 del 04/07/2023

Sezione: Foglio: 24


Particella: 161

Tipo Mappale n.


del

Dimostrazione grafica dei subalterni


Scala 1 : 500

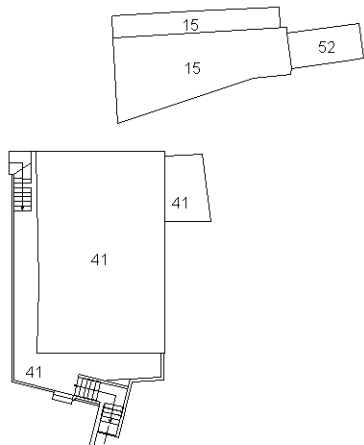


Pianta Piano Seminterrato

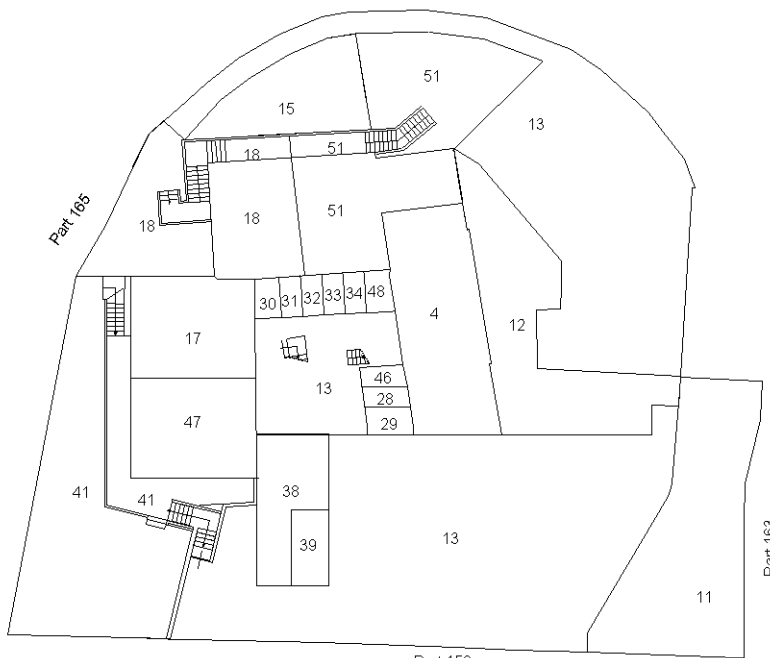


Pianta Piano Terra

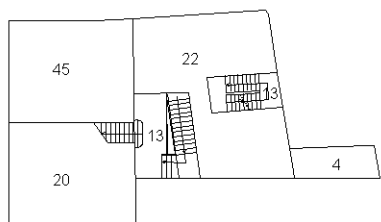


Pianta Piano Primo

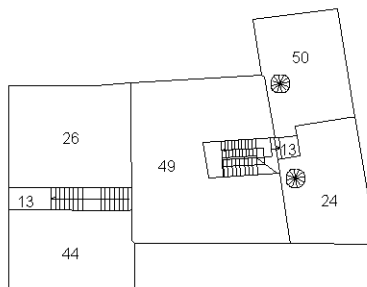

Pianta Piano Secondo

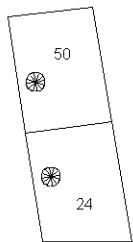

Pianta Piano Terzo

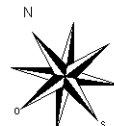

Ultima planimetria in atti

