


1

2

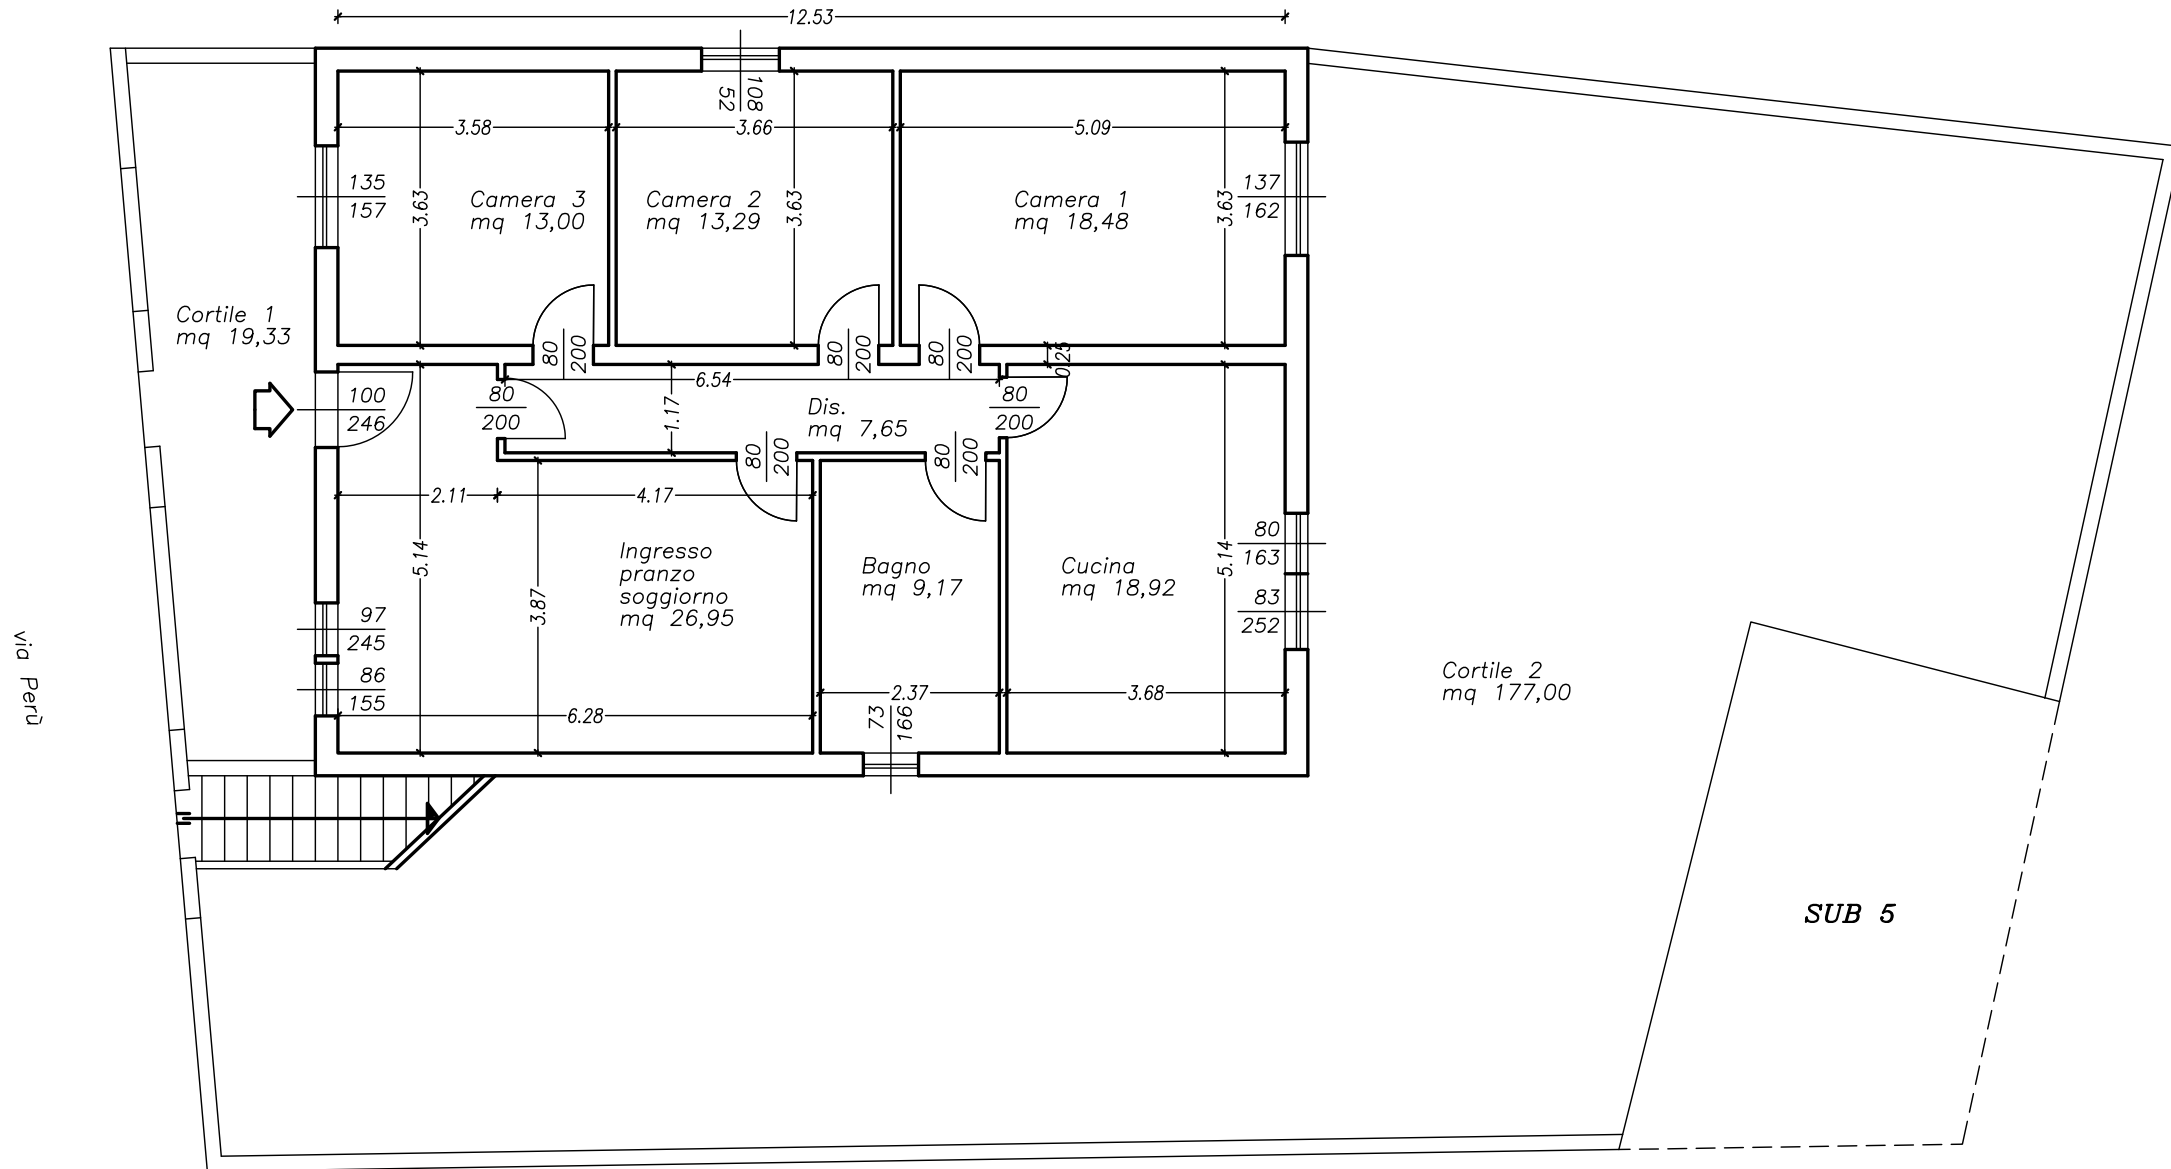

via Perù

SUB 5



PIANTA PIANO TERRA (Sub. n° 3) – Scala 1:100

1

2

A

A