


**Agenzia del Territorio
CATASTO FABBRICATI
Ufficio Provinciale di
Gorizia**

Dichiarazione protocollo n. GO0013430 del 19/02/2007	
Planimetria di u.i.u. in Comune di Gorizia	
Via Brigata Trapani civ. 7	
Identificativi Catastali:	Compilata da: Marangotto Claudio
Sezione: D	Iscritto all'albo: Geometri
Foglio: 2	Prov. Gorizia N. 390
Particella: 1125/5	
Subalterno: 1	

Scheda n. 1 Scala 1:200

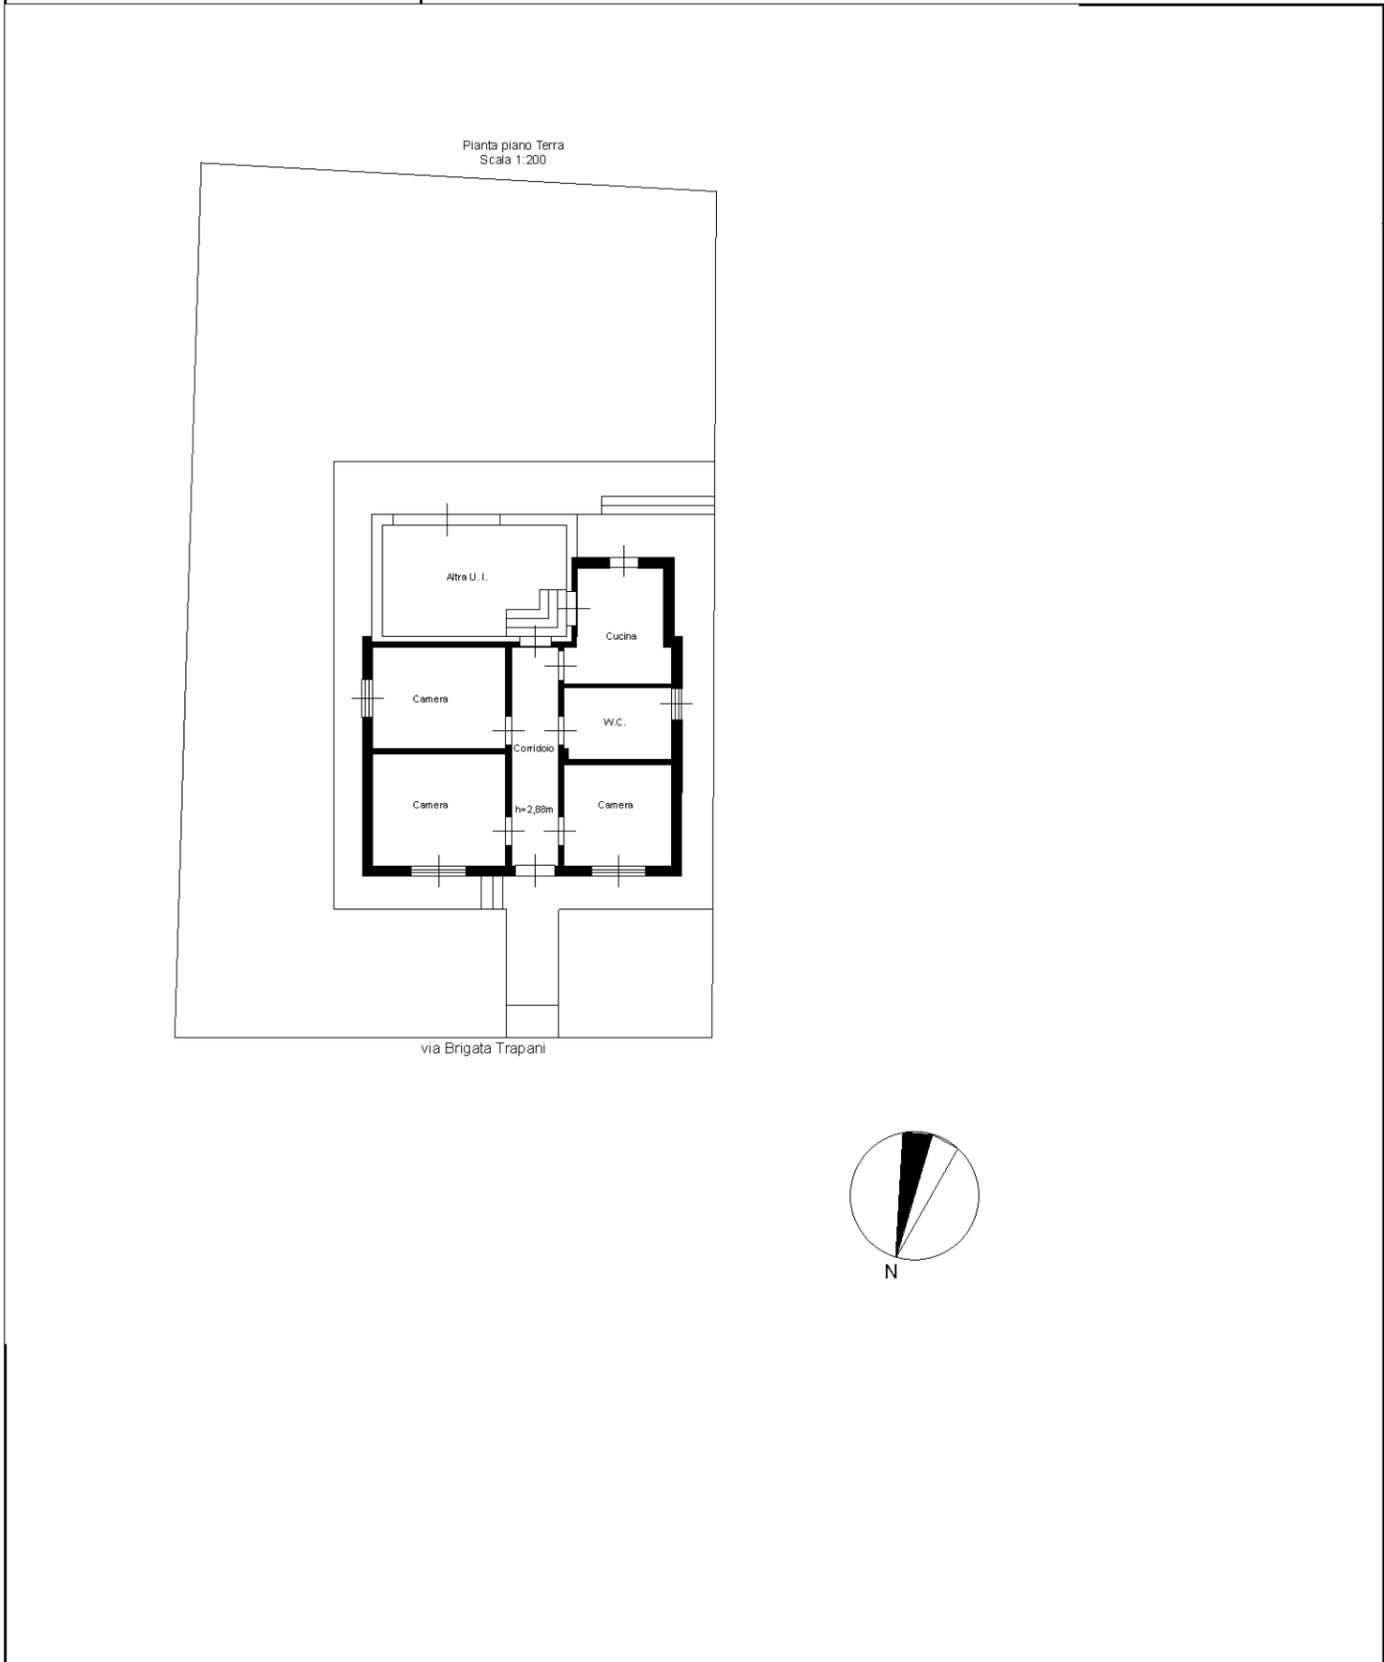

**Agenzia del Territorio
CATASTO FABBRICATI
Ufficio Provinciale di
Gorizia**

Dichiarazione protocollo n. GO0013430 del 19/02/2007

Planimetria di u.i.u. in Comune di Gorizia

Via Brigata Trapani

civ. 7

Identificativi Catastali:

Sezione: D

Foglio: 2

Particella: 1125/5

Subalterno: 2

Compilata da:
Marangotto Claudio

Iscritto all'albo:
Geometri



Prov. Gorizia

N. 390

Scheda n. 1

Scala 1:200

Pianta piano Terra
Scala 1:200

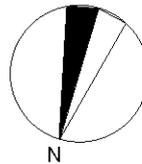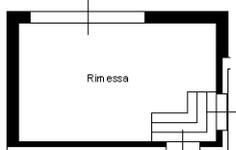

Ultima planimetria in atti

N=1000

E=-68600



Comune: (GO) GORIZIA/D
 Foglio: 2 All: A
 Scala originale: 1:1000
 Dimensione cornice: 267.000 x 189.000 metri
 Protocollo pratica T62619/2023
 29-Dic-2023 10:23:3

1 Particella: 1125/5