

**Agenzia del Territorio
CATASTO FABBRICATI
Ufficio Provinciale di
Torino**

Dichiarazione protocollo n. TO0516070 del 12/11/2004

Planimetria di u.i.u. in Comune di Torino

Via Foligno

civ. 121

Identificativi Catastali:

Sezione:

Foglio: 55

Particella: 860

Subalterno: 25

Compilata da:

Marinuzzi Giovanni

Iscritto all'albo:


Geometri

Prov. Torino


N. 6642

Scheda n. 1

Scala 1:200

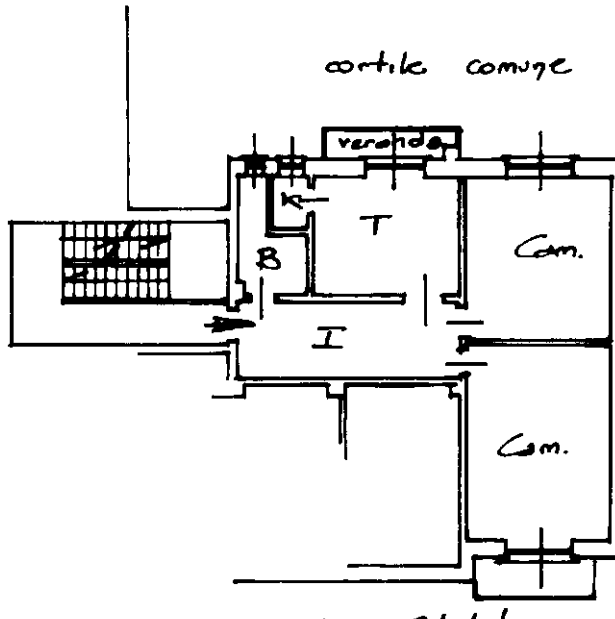

Pianta Piano Secondo (3° p. f. t.)
h: 3,00 mt

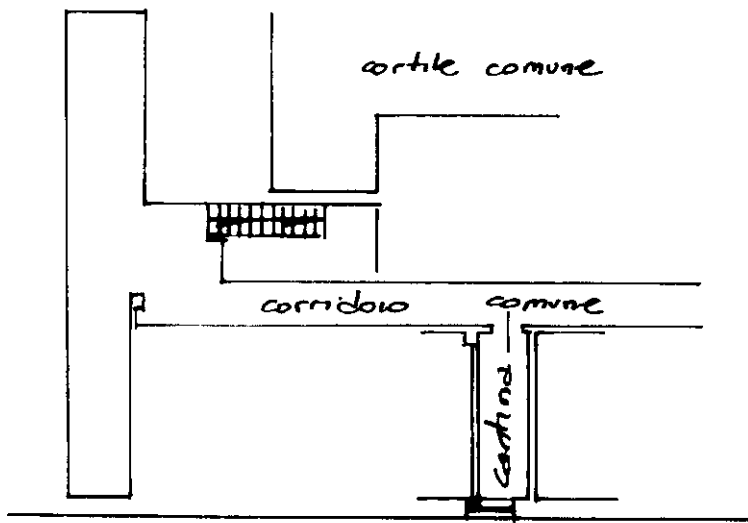

Pianta Piano Interrato
h: 2,90 mt

Mord

Ultima planimetria in atti