

**Agenzia del Territorio
CATASTO FABBRICATI
Ufficio Provinciale di
Napoli**

Dichiarazione protocollo n. NA0090597 del 02/02/2009

Planimetria di u.i.u. in Comune di Casoria

Via Bari

civ. SN

Identificativi Catastali:

Sezione:

Foglio: 2

Particella: 1148

Subalterno: 3

Compilata da:

Porto Angelo Gabriele

Iscritto all'albo:

Ingegneri


Prov. Napoli

N. 7382

Scheda n. 1

Scala 1:200

Pianta Piano Primo h=3,05

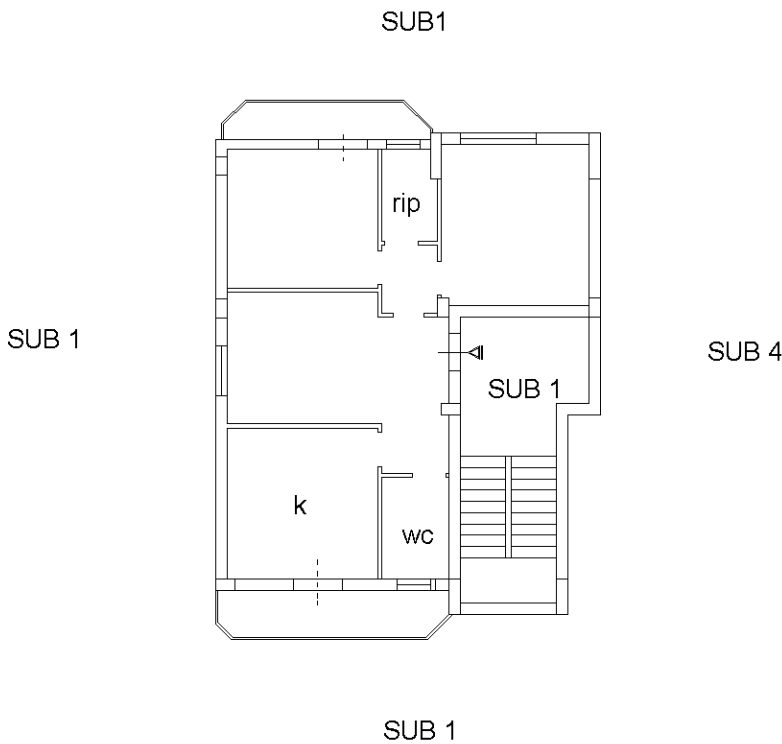

Catasto dei Fabbricati - Situazione al 18/04/2023 - Comune di CASORIA (B990) - < Foglio 2 - Particella 1148 - Subalterno 3 >
VIA BARI n. SN Scala U Interno 2 Piano 1

Ultima planimetria in atti