

**Agenzia del Territorio
CATASTO FABBRICATI
Ufficio Provinciale di
Napoli**

Dichiarazione protocollo n. NA0090597 del 02/02/2009

Planimetria di u.i.u. in Comune di Casoria

Via Bari

civ. SN

Identificativi Catastali:

Sezione:

Foglio: 2

Particella: 1148

Subalterno: 7

Compilata da:

Porto Angelo Gabriele

Iscritto all'albo:

Ingegneri



Prov. Napoli

N. 7382

Scheda n. 1

Scala 1:200

Pianta Piano Seminterrato h=2.80

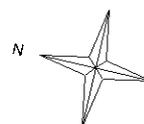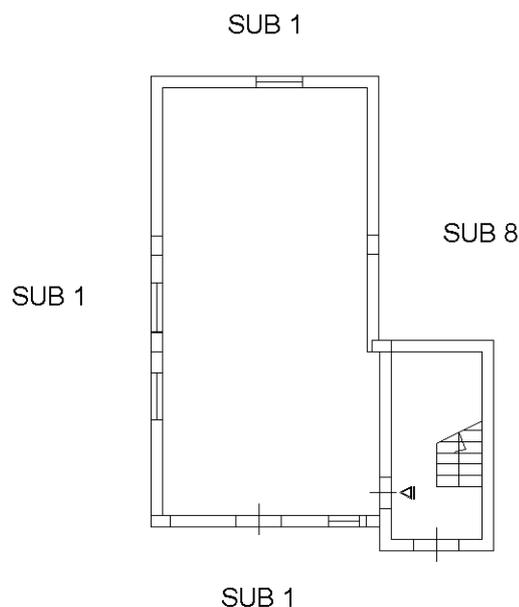

Ultima planimetria in atti