

**Agenzia delle Entrate
CATASTO FABBRICATI
Ufficio Provinciale di
Perugia**

Dichiarazione protocollo n. PG0030801 del 19/02/2014

Planimetria di u.i.u. in Comune di Citta' Di Castello

Vocabolo Michelino

civ. SNC

Identificativi Catastali:

Sezione:

Foglio: 214

Particella: 47

Subalterno: 4

Compilata da:

Presenti Marcello

Iscritto all'albo:


Geometri

Prov. Perugia


N. 3824

Scheda n. 1


Scala 1:200

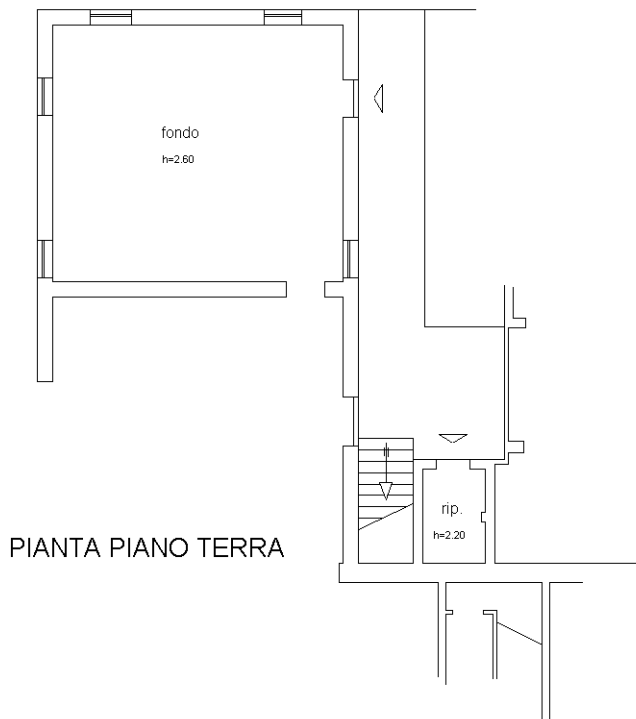

PIANTA PIANO TERRA

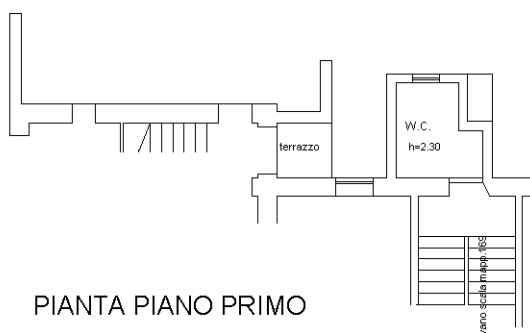

PIANTA PIANO PRIMO

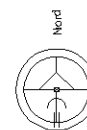

Ultima planimetria in atti

Catasto dei Fabbricati - Situazione al 14/10/2019 - Comune di CITTA' DI CASTELLO (C/45) - < Foglio: 214 - Particella: 47 - Subalterno: 4 >
Firmato DA: **OCIANB@L0C0R0G0E0R0M0I0C0A0F0R0M0E0S0M0C0I0P0C0A0T0** SERI#: 47c9d75264bde34b



**Agenzia del Territorio
CATASTO FABBRICATI
Ufficio Provinciale di
Perugia**

Dichiarazione protocollo n. PG0301344 del 01/12/2006

Planimetria di u.i.u. in Comune di Citta' Di Castello

Voc. Michelino Fraz. Sansecondo

civ. SNC

Identificativi Catastali:

Sezione:

Foglio: 214

Particella: 48

Subalterno: 7

Compilata da:

Ottaviani Antonio

Iscritto all'albo:


Ingegneri

Prov. Perugia



N. 539

Scheda n. 1


Scala 1:200

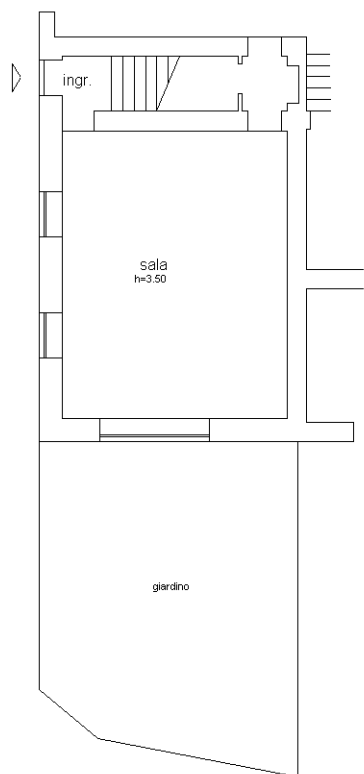

PIANTA PIANO TERRA

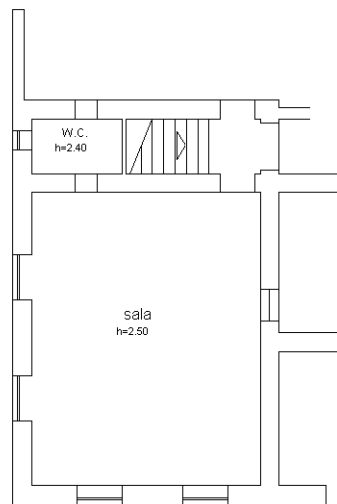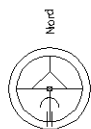

PIANTA PIANO PRIMO

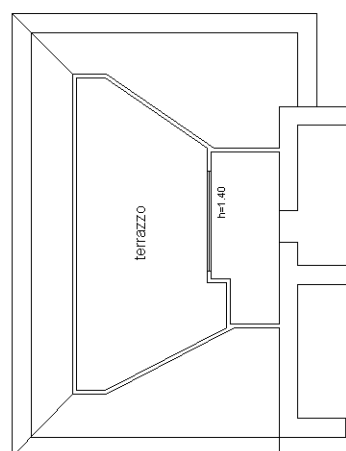

PIANTA PIANO SECONDO

Ultima planimetria in atti



**Agenzia del Territorio
CATASTO FABBRICATI
Ufficio Provinciale di
Perugia**

Dichiarazione protocollo n. PG0300809 del 30/11/2006

Planimetria di u.i.u. in Comune di Citta' Di Castello

Voc. Michelino Fraz. Sansecondo

civ. SNC

Identificativi Catastali:

Sezione:

Foglio: 214

Particella: 194

Subalterno:

Compilata da:

Ottaviani Antonio

Iscritto all'albo:


Ingegneri

Prov. Perugia


N. 539

Scheda n. 1


Scala 1:200

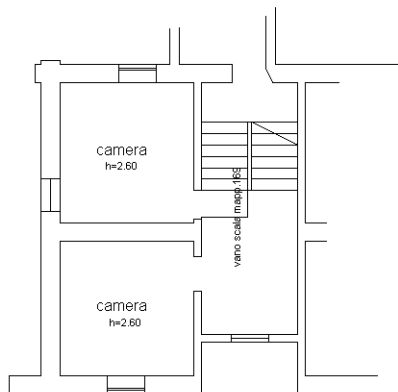


PIANO PRIMO

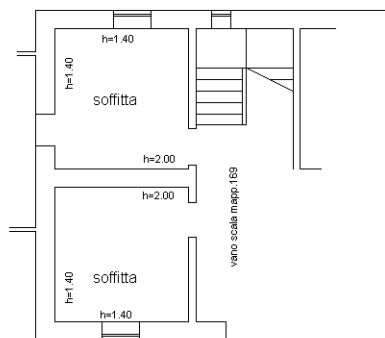


PIANO SECONDO

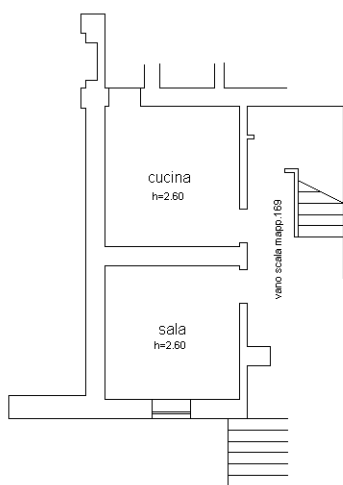

PIANO TERRA

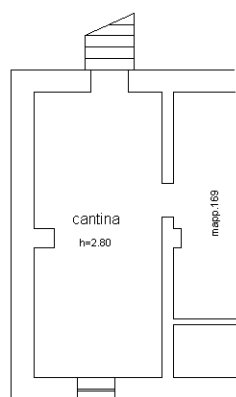

PIANO PRIMO SOTTOSTRADA

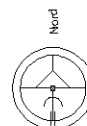

Ultima planimetria in atti

Catasto dei Fabbricati - Situazione al 14/10/2019 - Comune di CITTA' DI CASTELLO (C/45) - < Foglio: 214 - Particella: 194 - Subalterno: 0 >
Firmato DA: **OCIVANB@L0C0R0G0E0A0M0B0L0G0A** FORNITORE SINCIPAL: **S0A0F-47c0d75264bde34b**


ELABORATO PLANIMETRICO	
Compilato da: Presenti Marcello	
Isritto all'albo: Geometri	
Prov. Perugia	N. 3824

**Agenzia delle Entrate
CATASTO FABBRICATI
Ufficio Provinciale di
Perugia**

Comune di Citta' Di Castello	Protocollo n. PG0030801 del 19/02/2014
Sezione: Foglio: 214 Particella: 47	Tipo Mappale n. del

Scala 1 : 500

Dimostrazione grafica dei subalterni

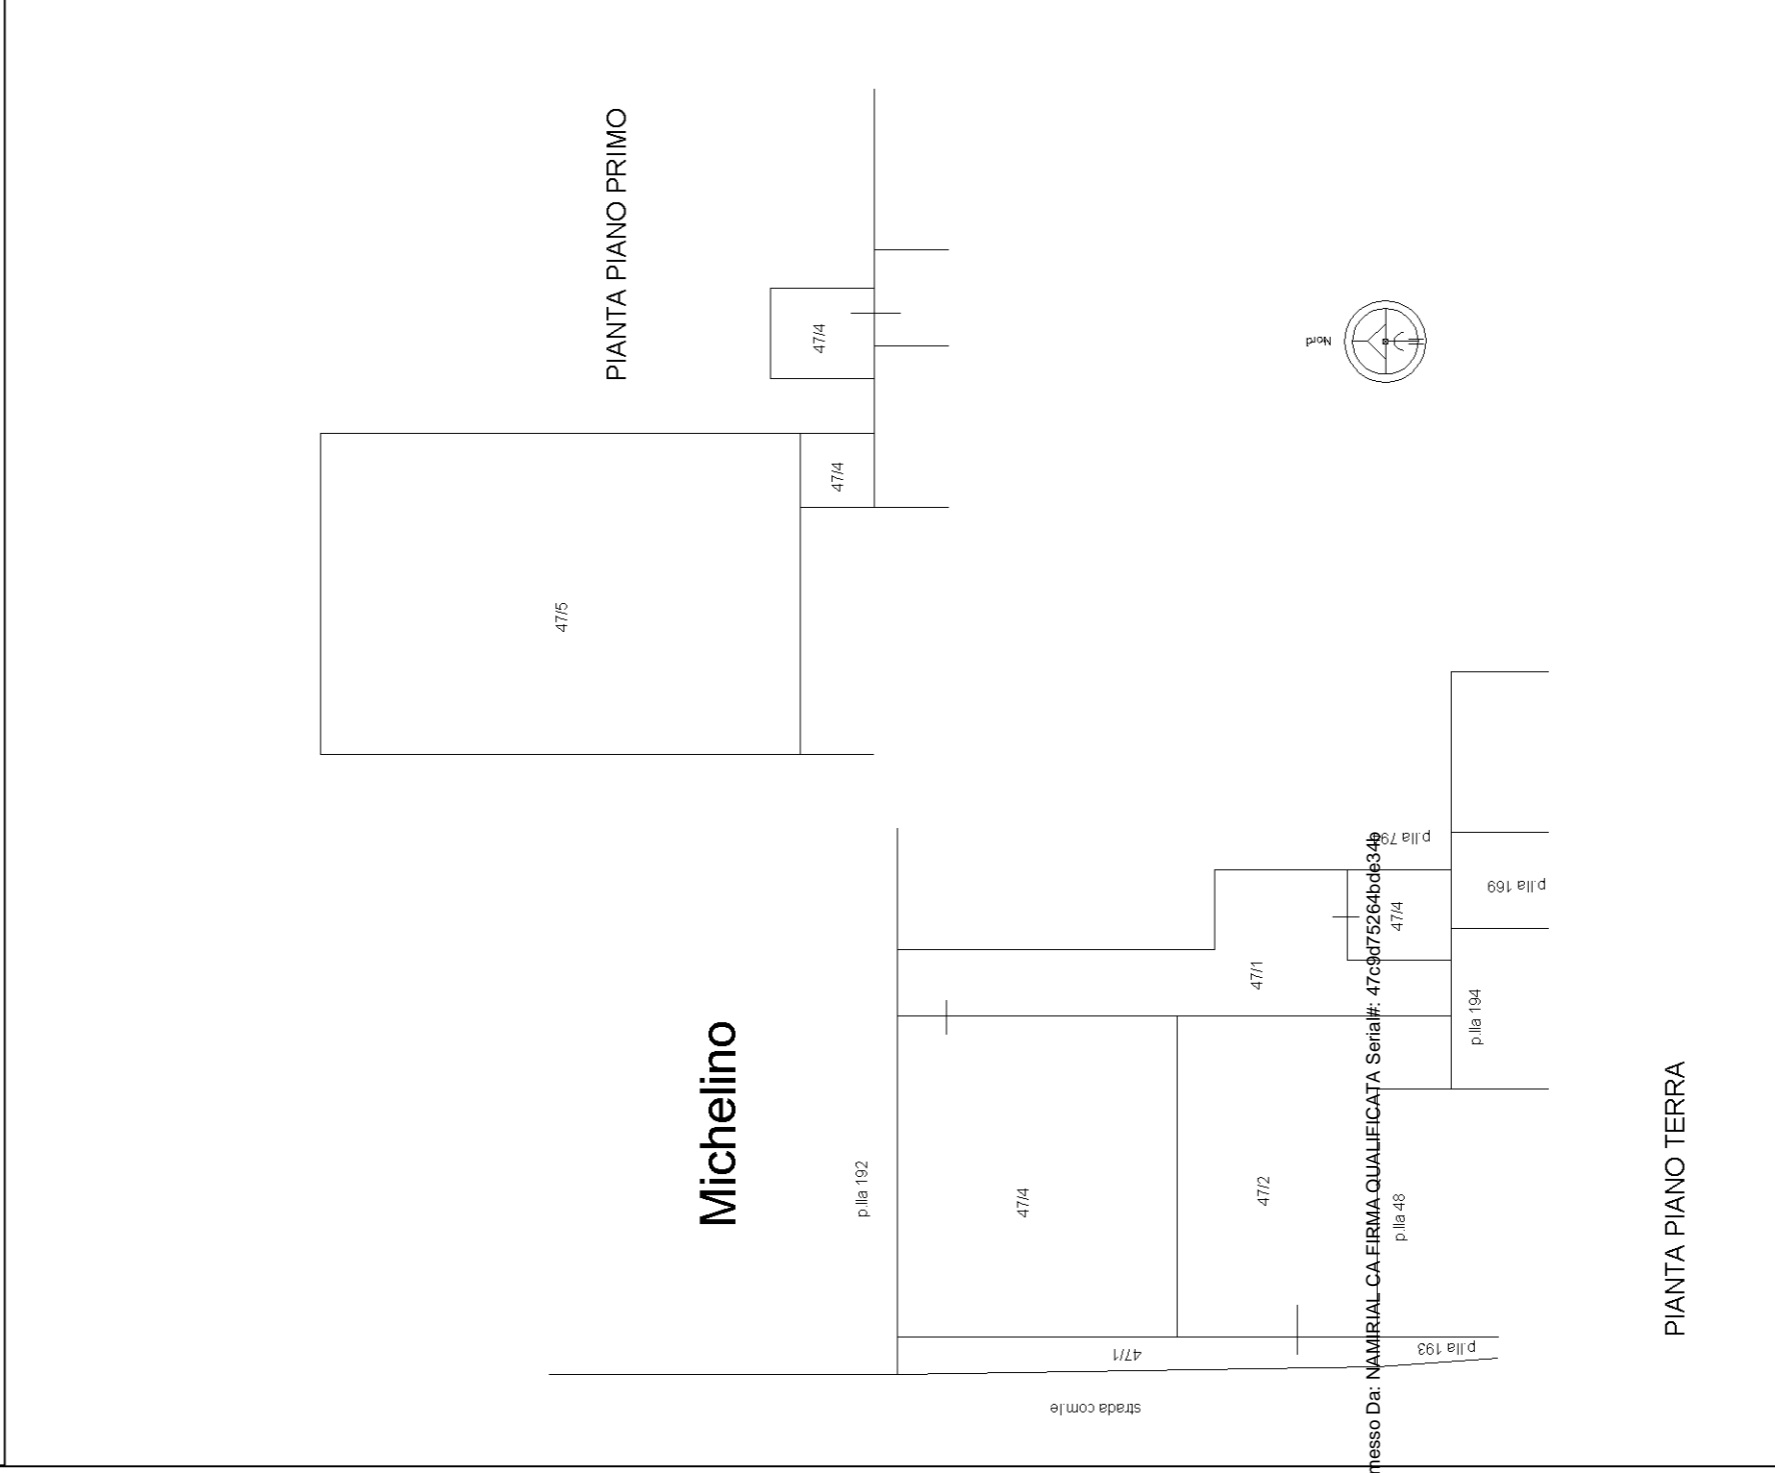

Firmato Da: LAMINIA LUIGI Enesso Da: NAMIRIAL CA FIRMA QUALIFICATA Serial#: 47c9d75264bd6349

ALLEGATO N. 7

Elenco Subalterni ACCERTAMENTO DELLA PROPRIETA IMMOBILIARE URBANA
ELENCO DEI SUBALTERNI ASSEGNATI

Comune	CITTA` DI CASTELLO	Sezione		Foglio 214	Particella 47		Tipo mappale	del:
		n° civ	Piani		Scala	Int.		
Sub 1	UBICAZIONE via/piazza VOCABOLO MICHELINO	SNC	T				DESCRIZIONE BENE COMUNE NON CENSIBILE (CORTE) AI NUMERI 47SUB2, 47SUB4 E 47SUB5	
2	VOCABOLO MICHELINO	SNC	T				AUTORIMESSA	
3							SOPPRESSO	
4	VOCABOLO MICHELINO	SNC	T-1				LOCALE DI DEPOSITO	
5	VOCABOLO MICHELINO	SNC	I				LOCALE DI DEPOSITO	

Unità immobiliari n. 5

Tributi erariali: 0,00

Visura telematica




ELABORATO PLANIMETRICO	Compilato da: Ottaviani Antonio	Iscritto all'albo: Ingegneri	Prov. Perugia	N. 539
Comune di Citta' Di Castello	Sezione:	Foglio: 214	Particella: 48	Protocollo n. PG0301344 del 01/12/2006
Dimostrazione grafica dei subalterni			Tipo Mappale n. del	Scala 1 : 200

ALLEGATO N. 8




PIANTA PIANO PRIMO

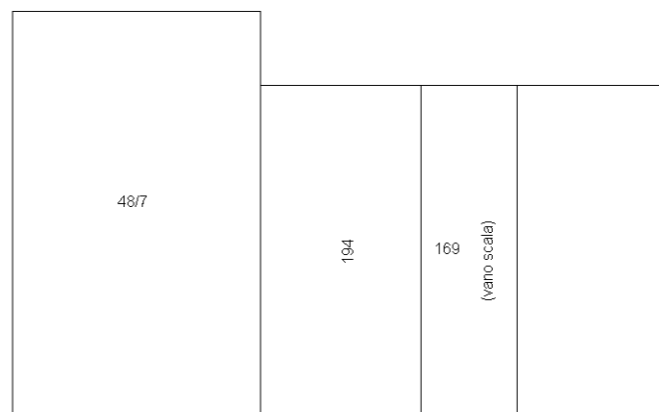


PIANTA PIANO SECONDO



PIANTA PIANO TERRA

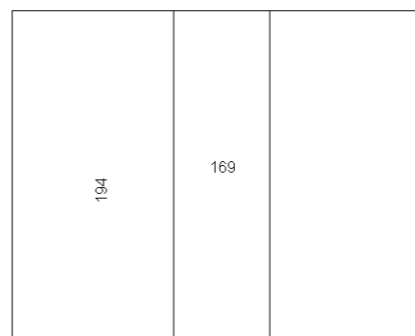

PIANTA PIANO PRIMO SOTTOSTRADA

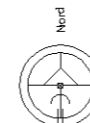

Firmato Da: LAMINIA LUIGI Emesso Da: NAMIRIAL CA FIRMA QUALIFICATA Serial#: 47c9d75264bde34b



Comune Sub	CITTA` DI CASTELLO UBICAZIONE via/piazza	Sezione		Foglio 214	Particella 48		Tipo mappale	del:
		n° civ	Piani		Scala	Int.		
1	MICHELINO FRAZIONE SANSECONDO						SOPPRESSO	
3	MICHELINO FRAZIONE SANSECONDO						ABITAZIONE DI TIPO ECONOMICO CON CORTE ESCLUSIVA MAPPE 49	
4	MICHELINO FRAZIONE SANSECONDO						ABITAZIONE DI TIPO ECONOMICO	
6	MICHELINO FRAZIONE SANSECONDO						SOPPRESSO	
7	MICHELINO FRAZIONE SANSECONDO	SNC	T-1				ABITAZIONE DI TIPO CIVILE CON CORTE ESCLUSIVA MAPPALE 195	

Unità immobiliari n. 5

Tributi erariali: 0,00

Visura telematica

