

**Agenzia del Territorio
CATASTO FABBRICATI
Ufficio Provinciale di
Varese**

Dichiarazione protocollo n. VA0169448 del 15/07/2005

Planimetria di u.i.u. in Comune di Cassano Magnago

Via San Bernardo

civ. 10

Identificativi Catastali:

Sezione:

Foglio: 17

Particella: 8794

Subalterno: 5

Compilata da:
Landoni Marco


Iscritto all'albo:
Geometri

Prov. Varese


N. 2462

Scheda n. 1

Scala 1:200

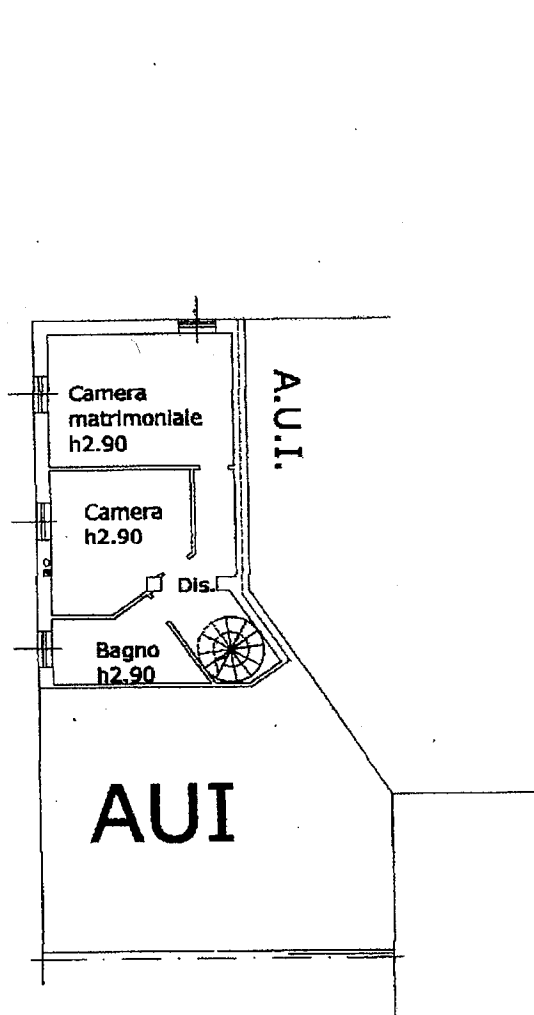

PIANTA PIANO PRIMO

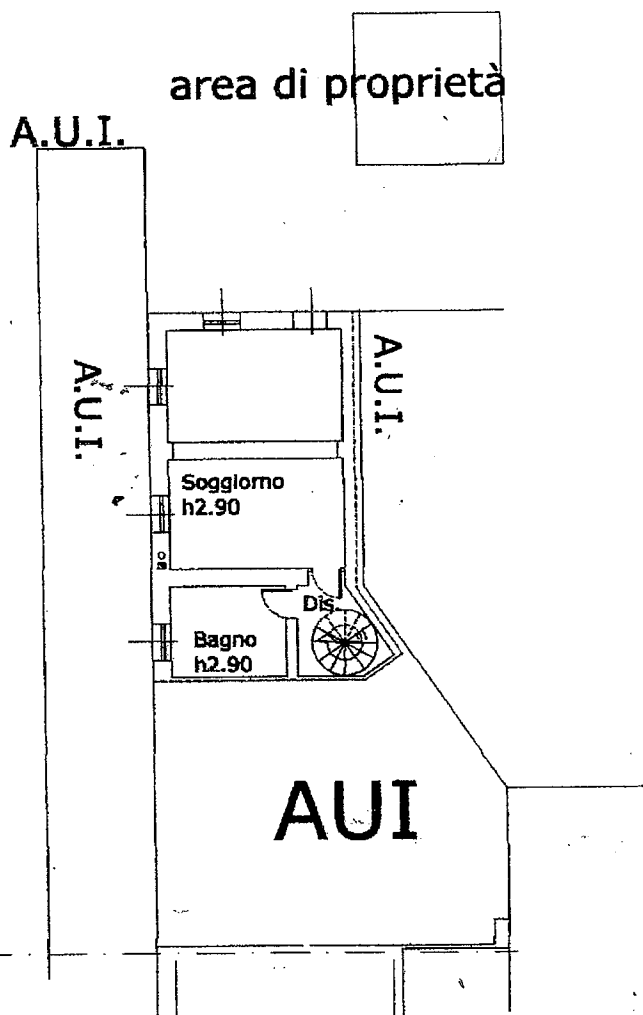

PIANTA PIANO TERRA

Catasto dei Fabbricati - Situazione al 16/04/2024 - Comune di CASSANO MAGNAGO(C004) - < Foglio 17 - Particella 8773 - Subalterno 1 > - Uiu graffiata
VIA SAN BERNARDO n. 2/C Piano T-1

Ultima planimetria in atti