


VIA II GIUGNO

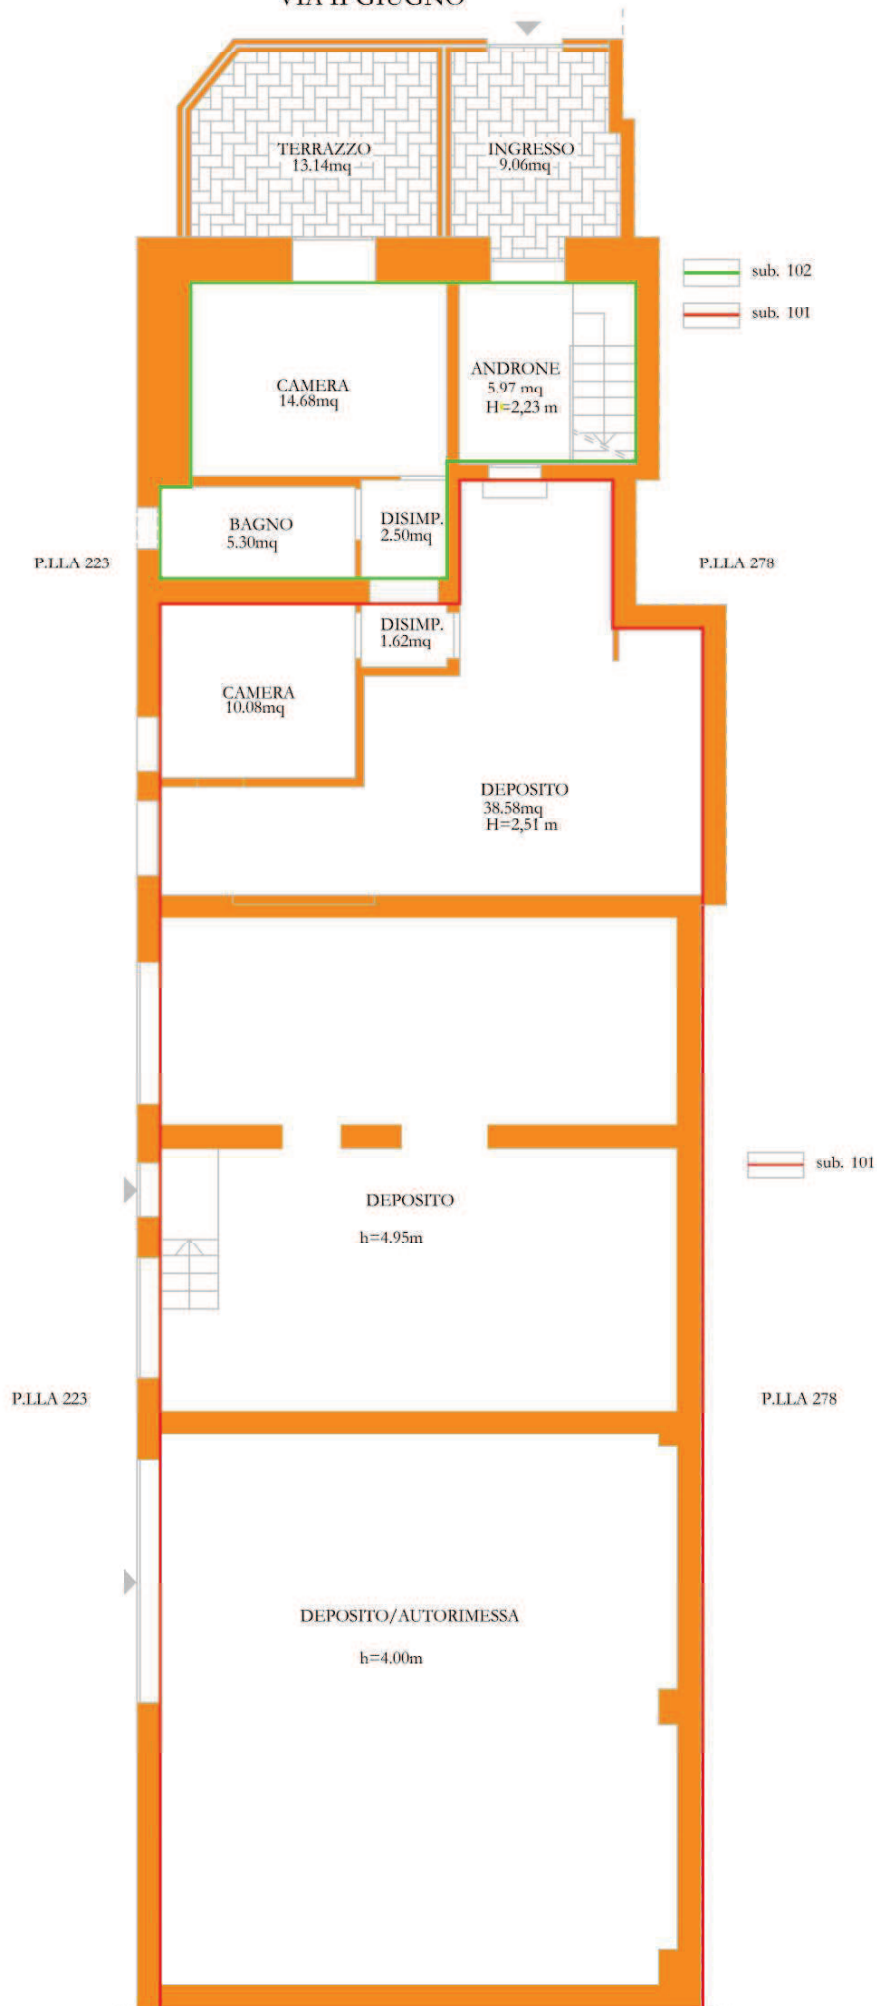

sub. 102
sub. 101


sub. 101

PIANTA PIANO TERRA

N
SCALA 1: 100

STATO DI FATTO
LOTTO UNICO

VIA II GIUGNO

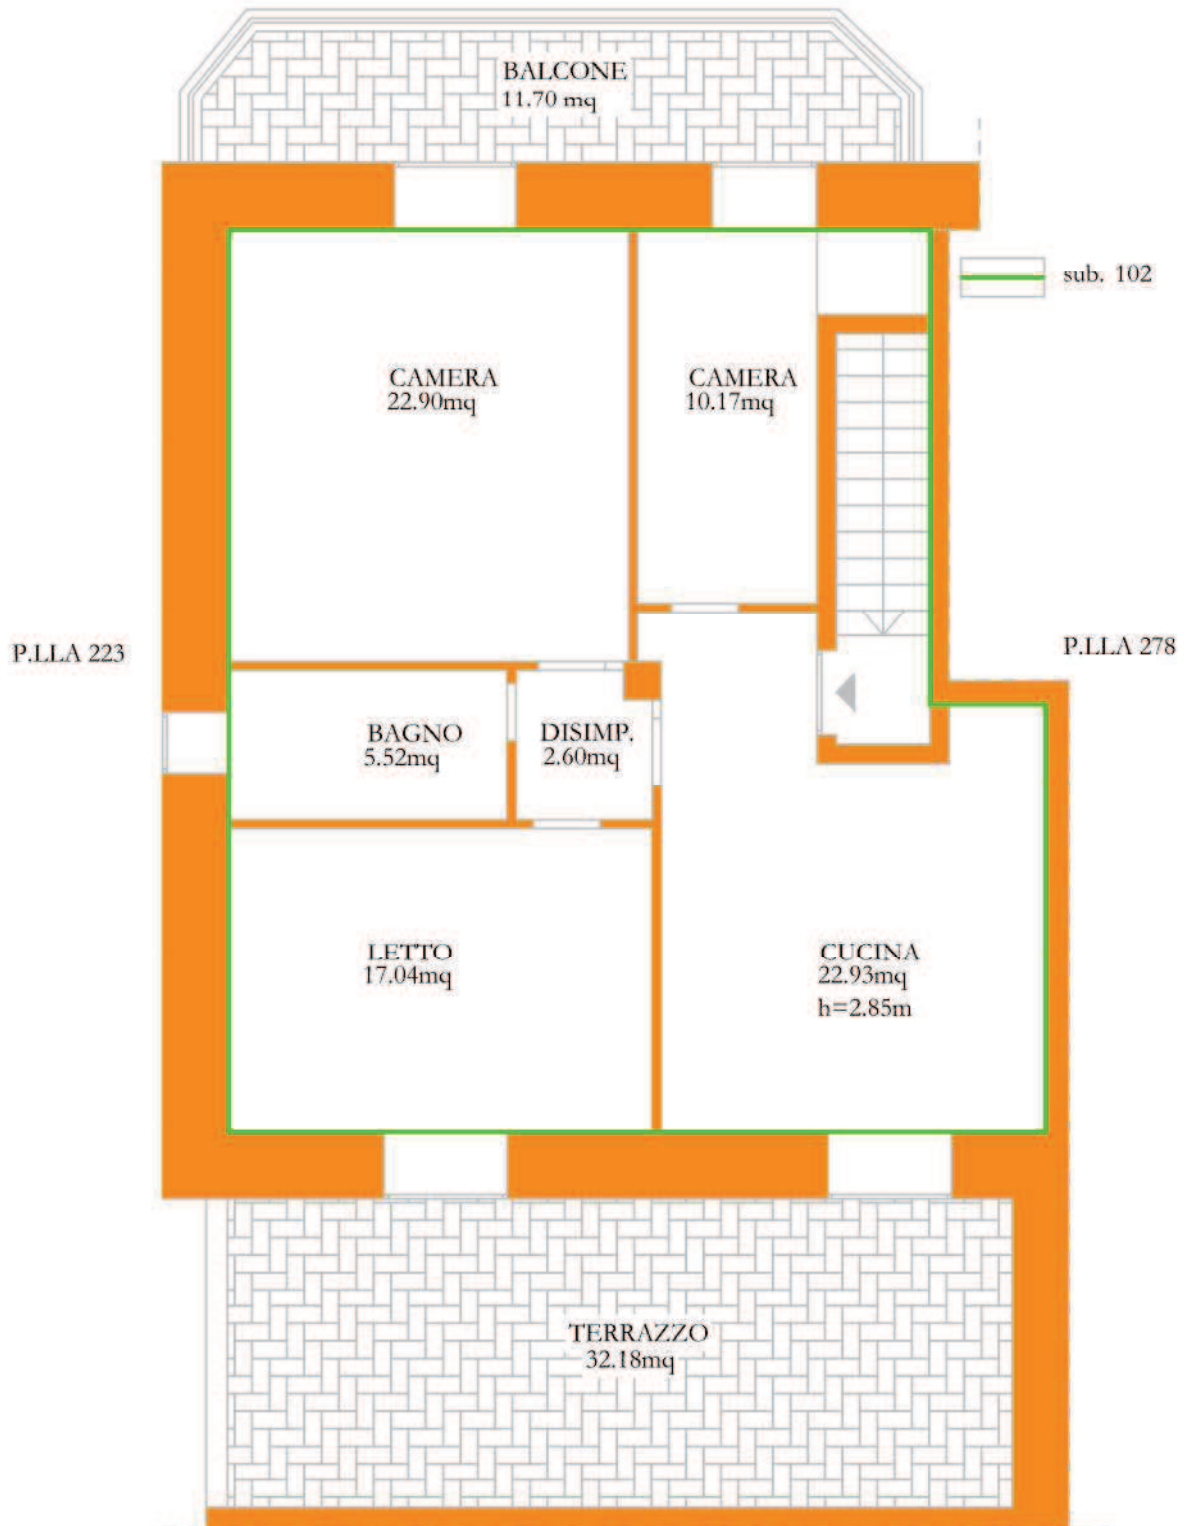

PIANTA PIANO PRIMO



SCALA 1: 100