


Allegato G

PIANTA PIANO PRIMO
SECONDA ELEVAZIONE FUORI TERRA



Dati Catastali
Foglio 20 - Part. 1301 sub. 13

Appartamento

Superficie Coperta: 112,70 mq
Superficie Utile
netta calpestabile: 95,25 mq
Superficie Balcone Cucina: 12,20 mq
Superficie Balcone Letto: 4,90 mq
Superficie Comm.le: 114,27 mq

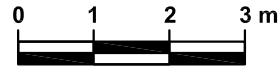

SCALA 1:100

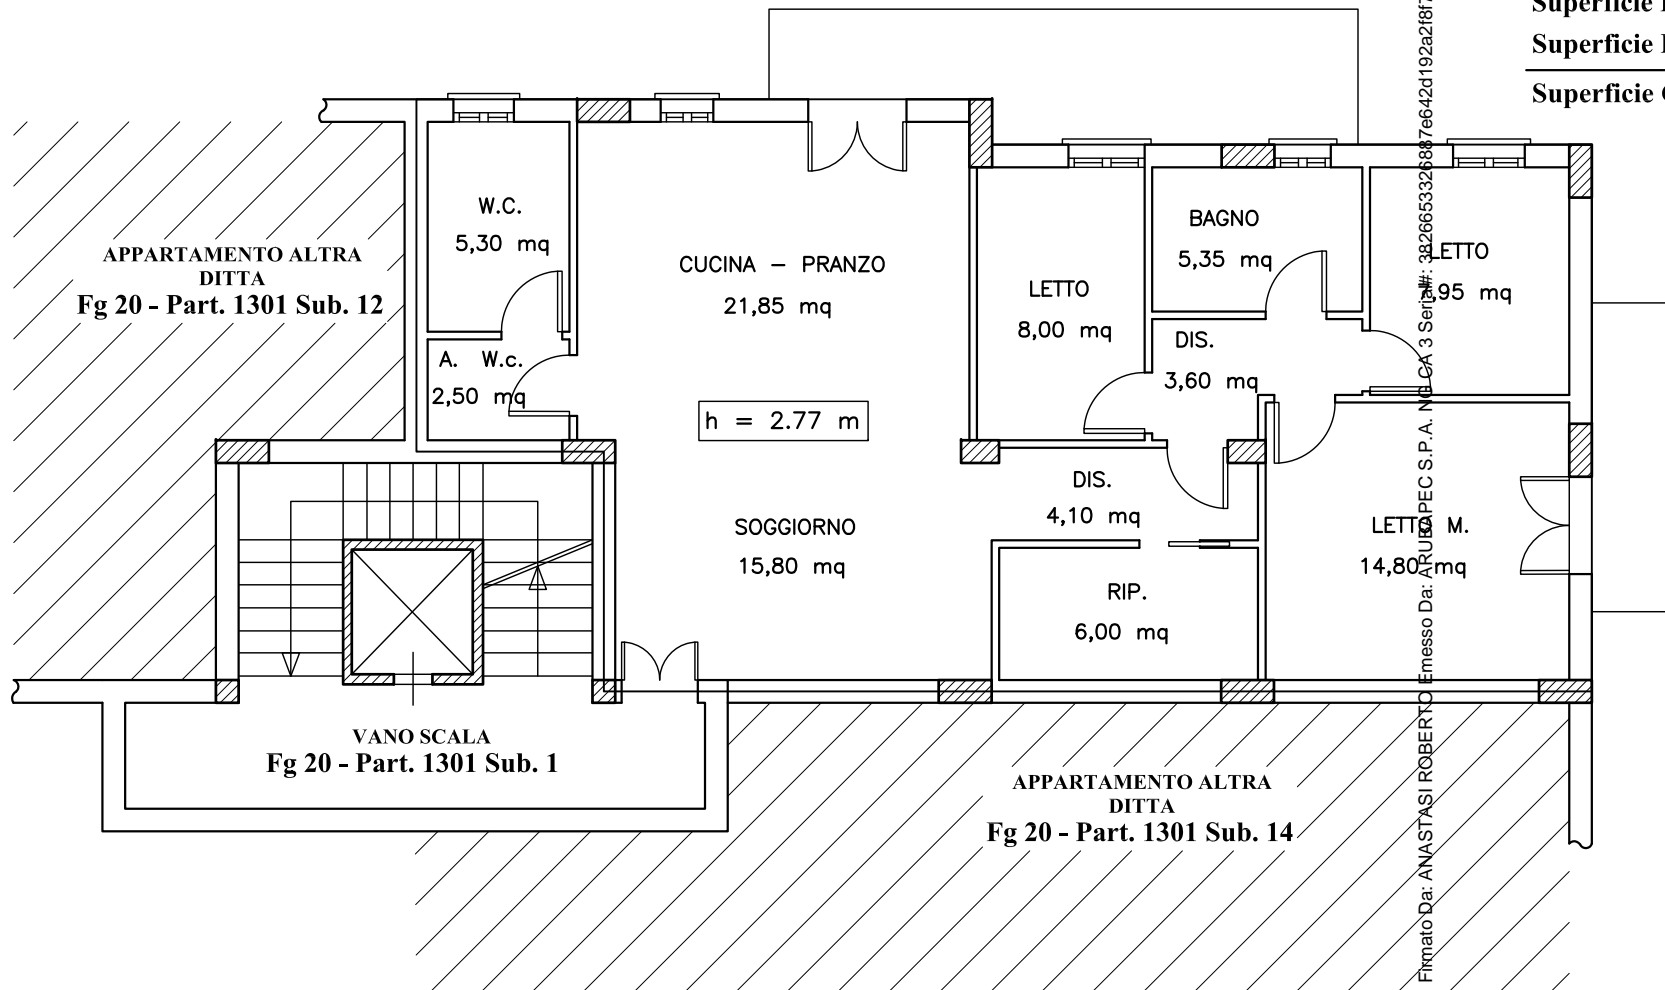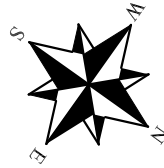

II C.T.U.

Ing. Roberto Anastasi

