

TRIBUNALE DI VELLETRI

ESECUZIONE IMMOBILIARE N. 391/2023

[REDACTED]
[REDACTED]

G.E. Dott. Enrico Colognesi

IMMOBILE SITO IN ROCCA DI PAPA (RM)
Via di Frascati 160 P.1° - Int. 3
N.C.E.U. Fg. 6 part. 95 part. 504


GRAFICO PLANIMETRIA STATO ATTUALE

IL C.T.U.

Arch. ALDO MAMMUCARI



STRALCIO CATASTALE CATASTO TERRENI Fg. 6 part. 95 - scala 1:2000

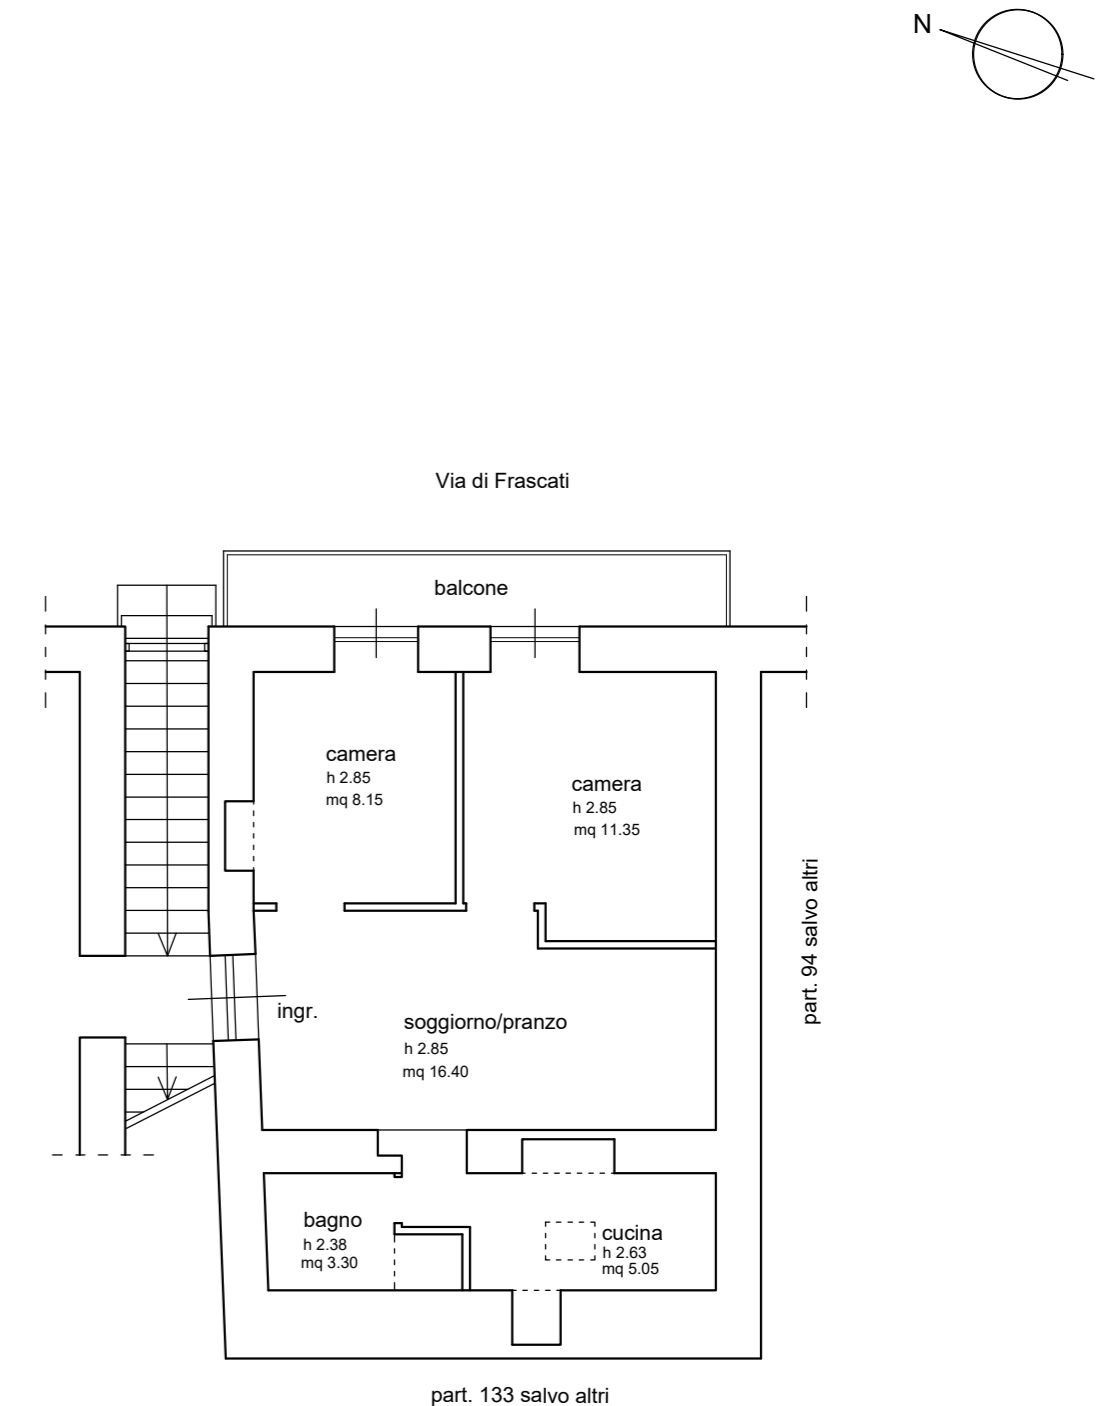

PIANTA PIANO PRIMO
STATO ATTUALE scala 1:100
Rocca di Papa Via di Frascati 160 P.1° int. 3
CATASTO FABBRICATI Fg 6 Part. 95 sub. 504