




PIANTA PIANO TERRA

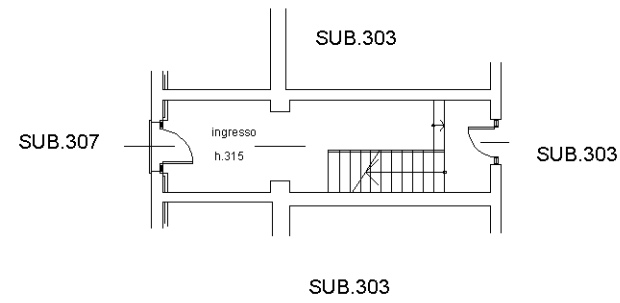


PIANTA PIANO PRIMO

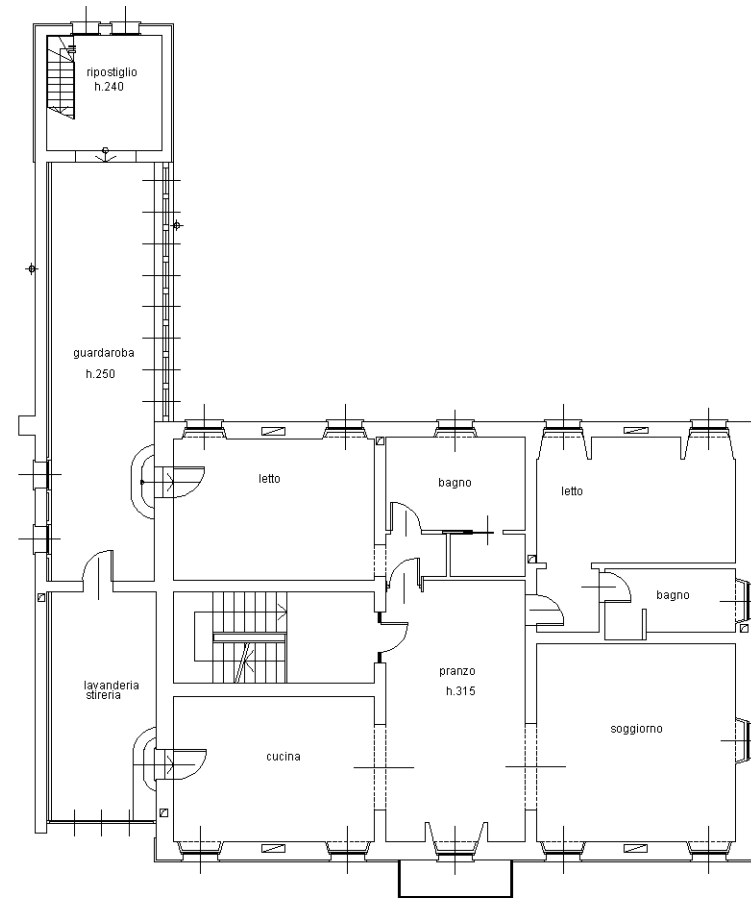


PIANTA PIANO SECONDO

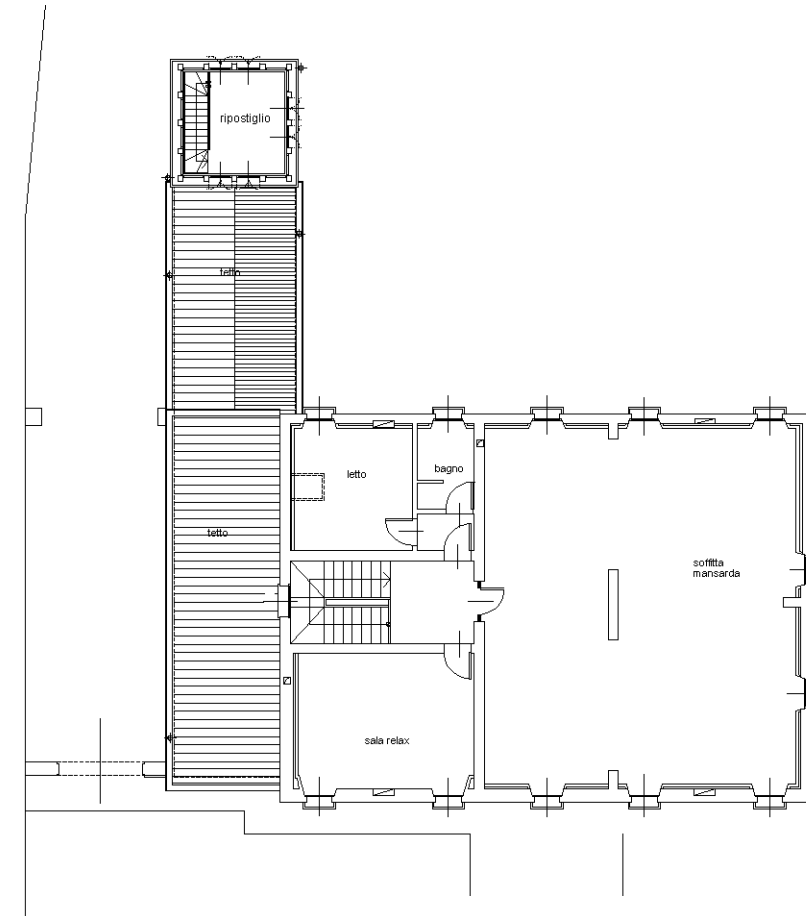


ELABORATO PLANIMETRICO	Compilato da: Rondelli Cristina	Iscritto all'albo: Architetti	Prov. Mantova	N. 00600
Comune di Castelbelforte	Sezione: Foglio: 13	Particella: 234	Protocollo n. MN0047191	del 14/06/2016
Dimostrazione grafica dei subalterni				
Tipo Mappale n. 47032 del 10/06/2016 Scala 1 : 500				

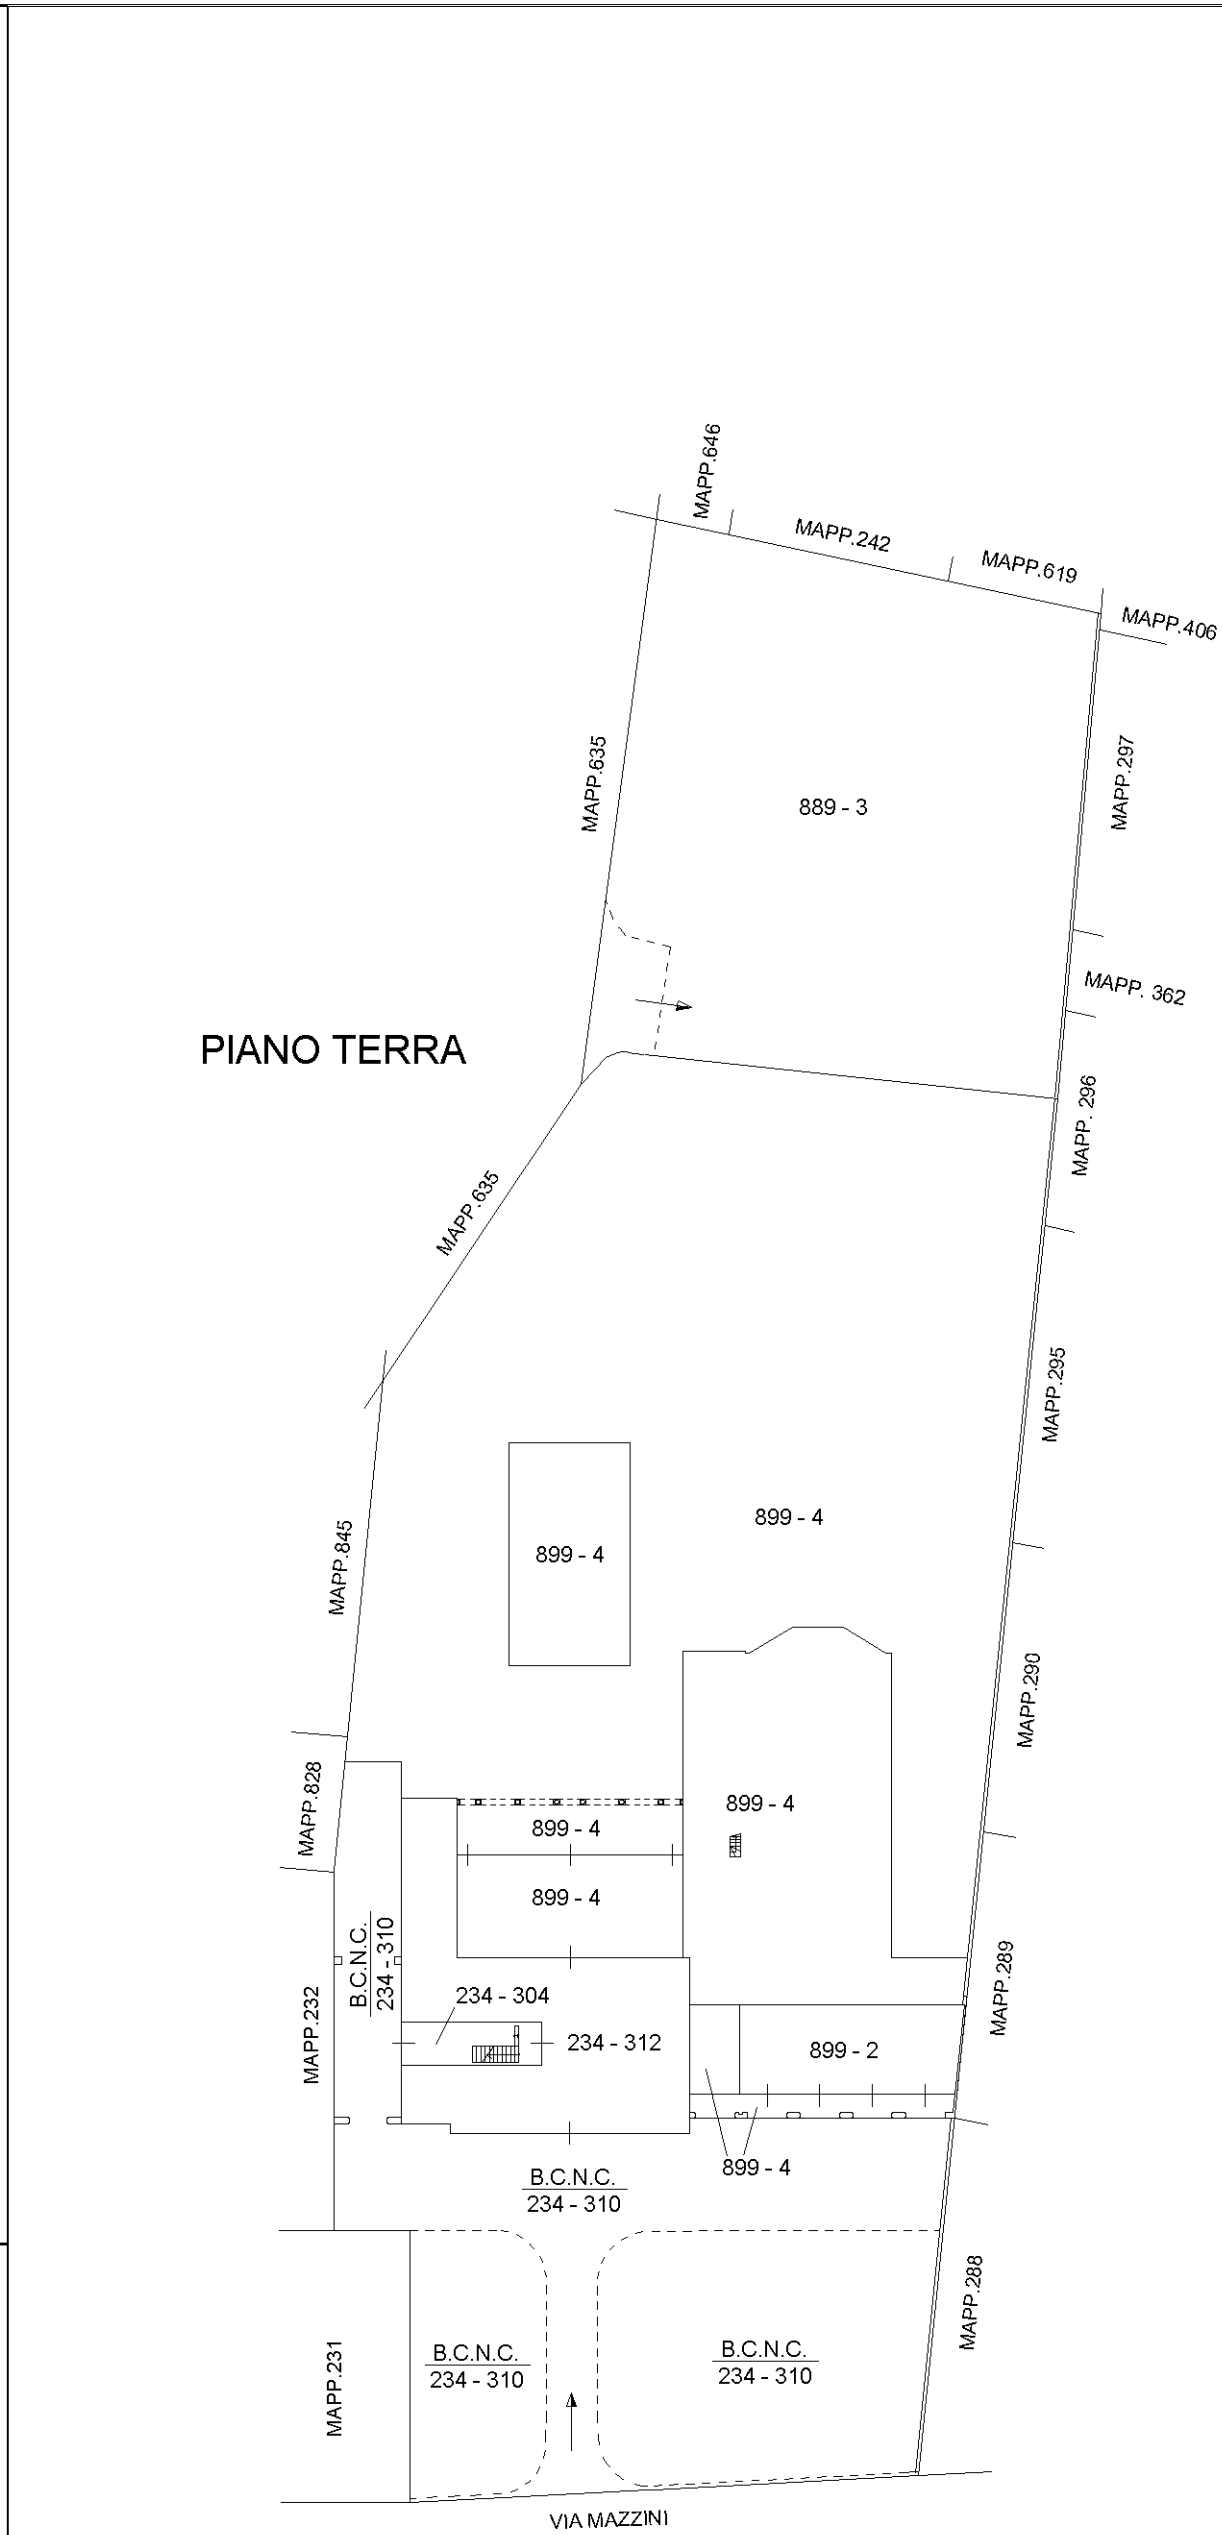

PIANO INTERRATO

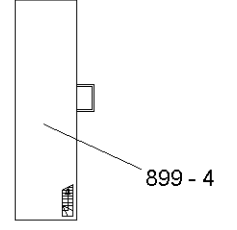

PIANO PRIMO

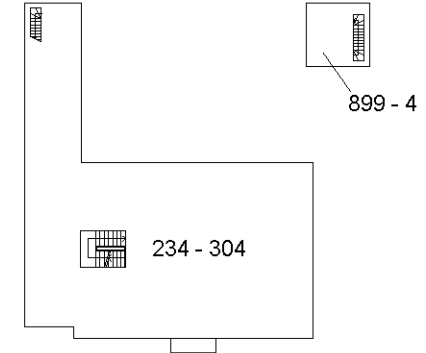

PIANO SECONDO

