

ALLEGATO N. 9

**Elaborato grafico in scala 1:100  
come da rilievo eseguito**

**Unità Immobiliare F. 57, P.IIa 2660, sub. 3**

IMMOBILE - F. 57, P.IIa 2660, Sub. 3  
VIA E. MANDES n. 25-27


pianta piano terra  
h. mt. 2.70

altra U.I.

Via E. Mandes

altra U.I.



INGRESSO

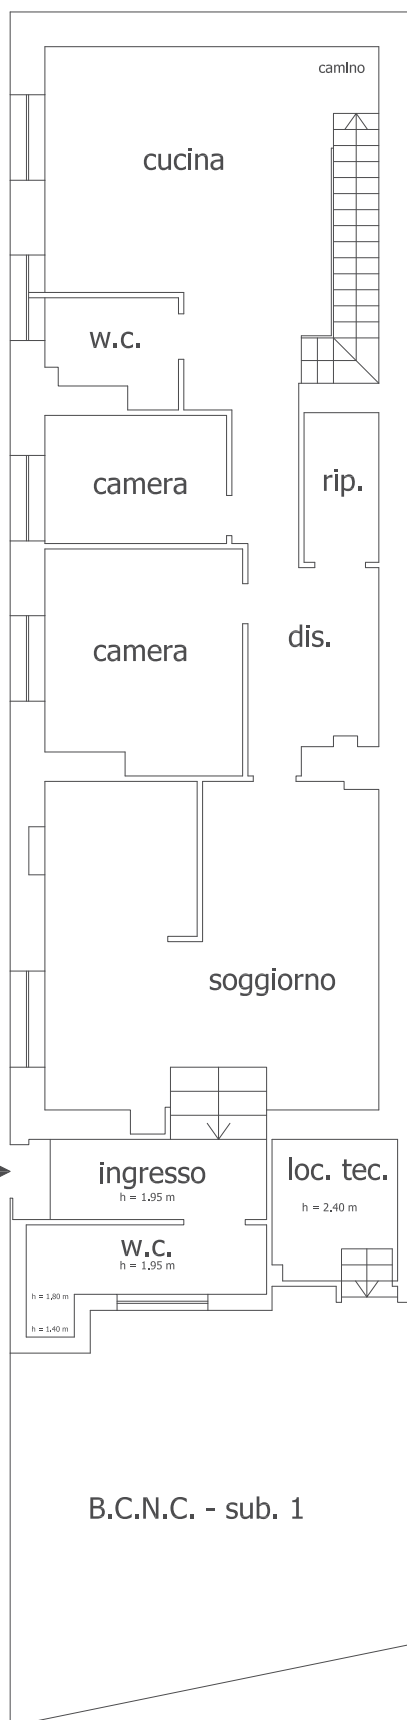


pianta piano terra  
h. mt. 2.70

altra U.I.

pianta piano primo  
h. mt. 2.70

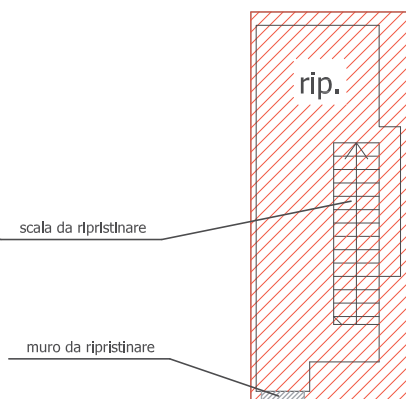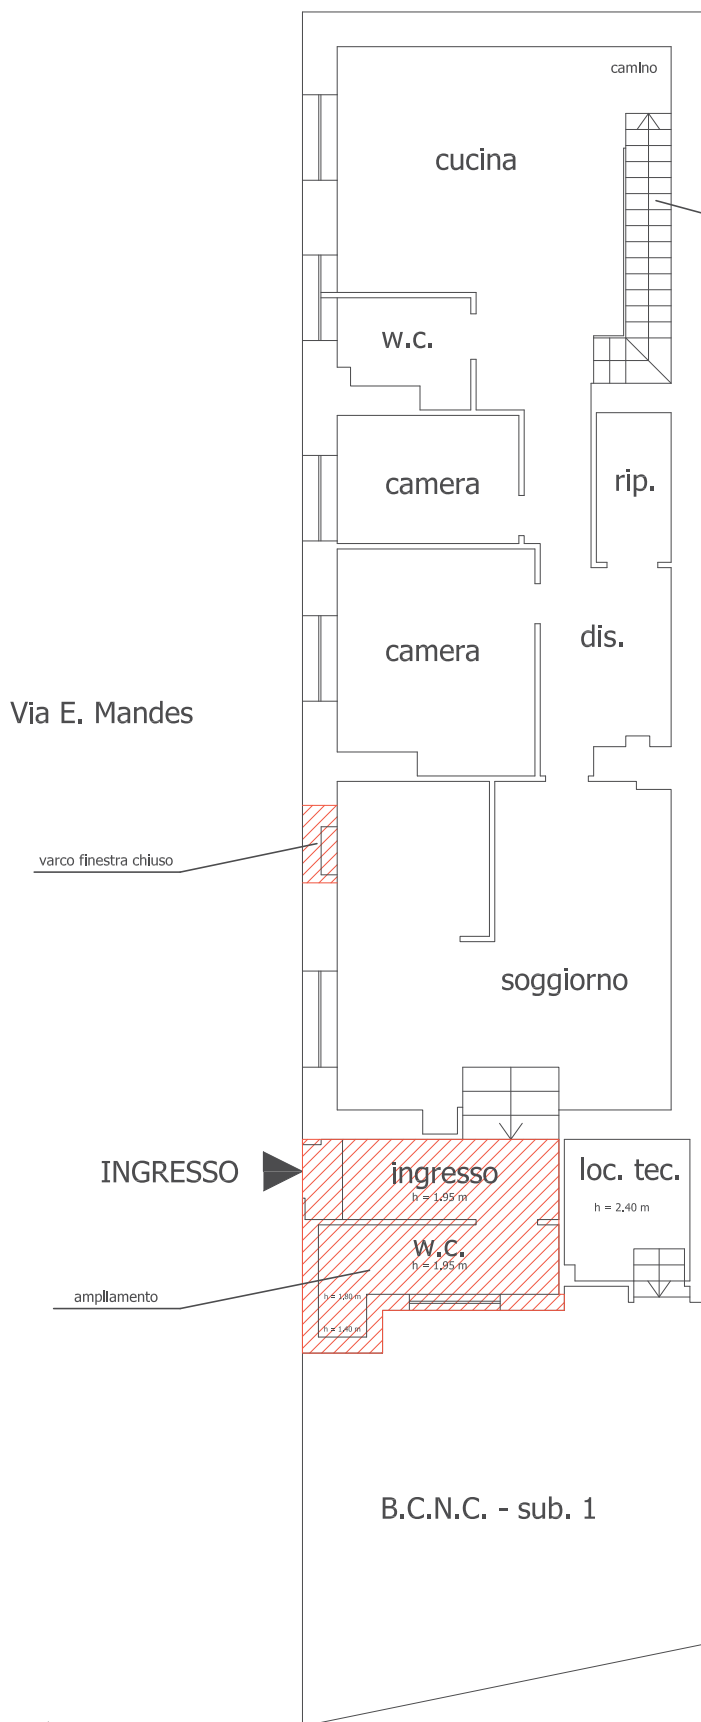

 Ripostiglio censito al subalterno 4 ed accorpato al subalterno 3

altra U.I.



**Unità Immobiliare F. 57, P.IIa 2660, sub. 4**


IMMOBILE - F. 57, P.IIa 2660, Sub. 4  
VIA E. MANDES n. 27

pianta piano primo  
h. mt. 2.70

altra U.I.

Via E. Mandes


altra U.I.

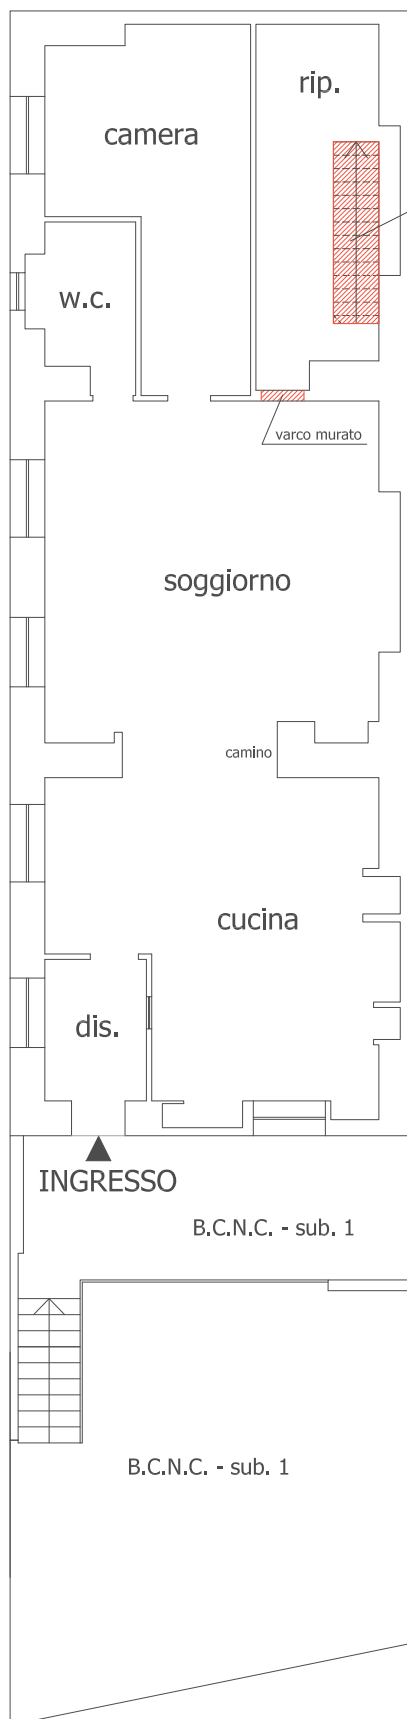

**Unità Immobiliare F. 57, P.IIa 2660, sub. 5**

IMMOBILE - F. 57, P.IIa 2660, Sub. 5  
VIA E. MANDES n. 27

pianta piano secondo  
h. mt. 2.70

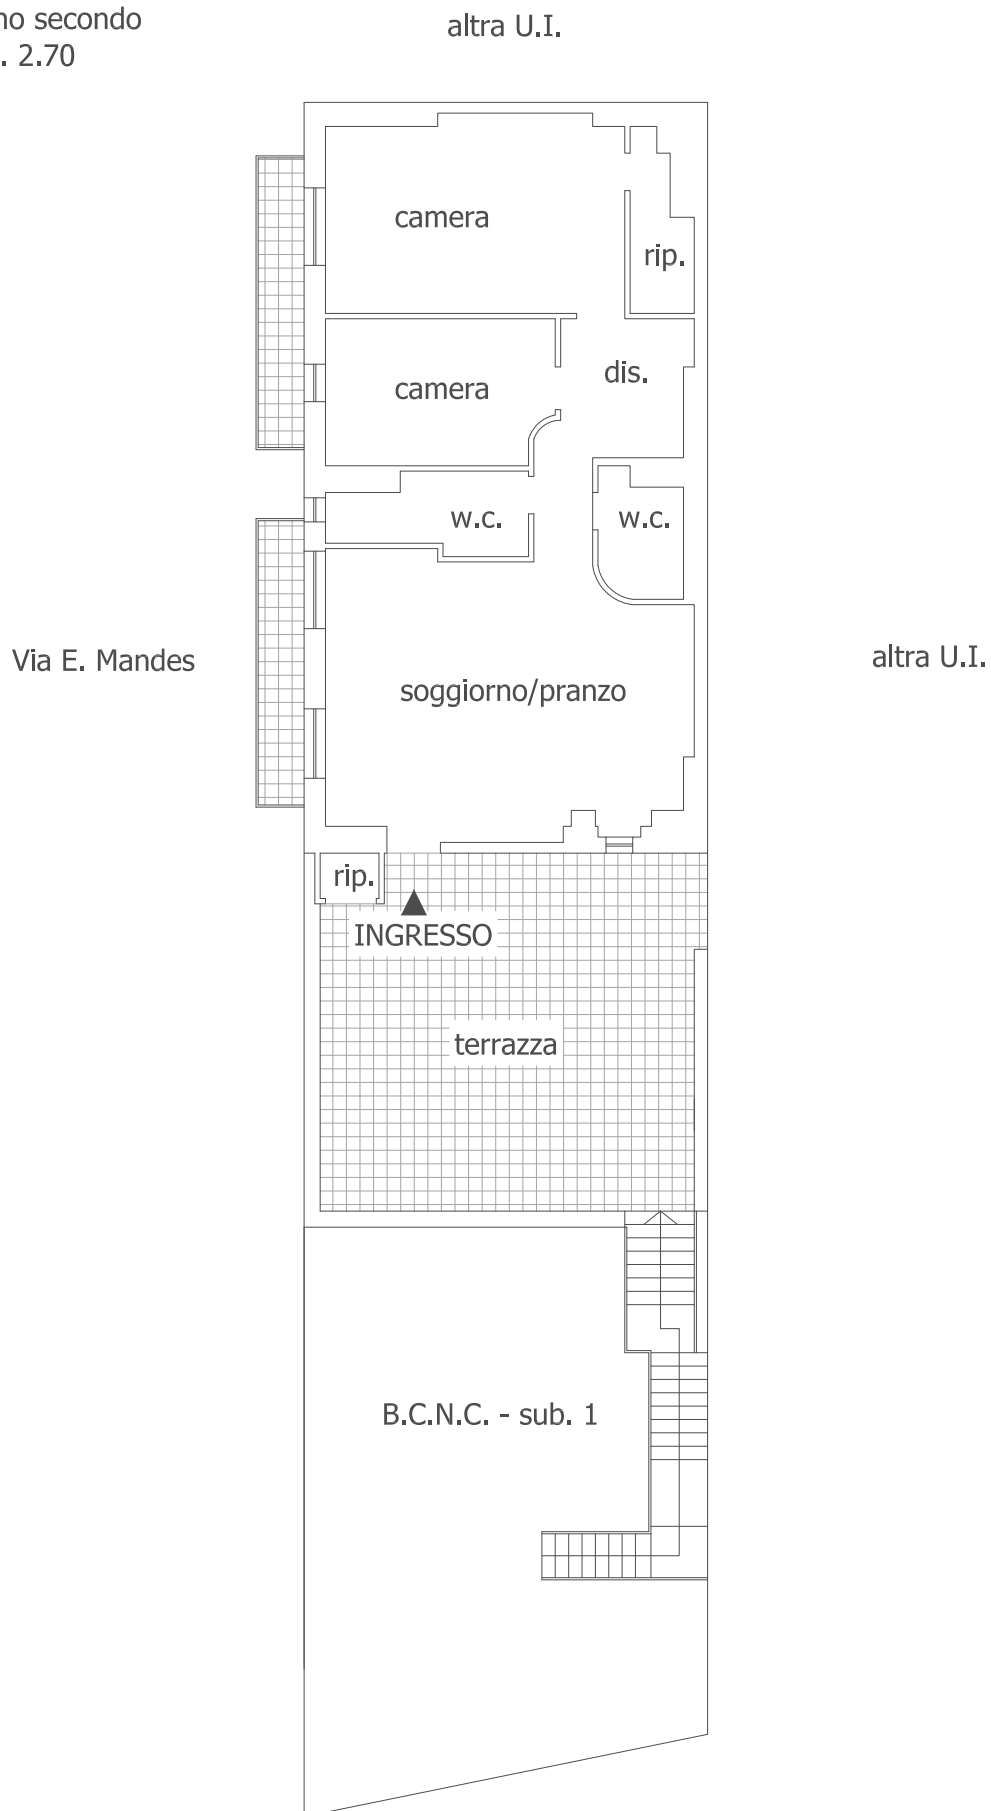




**Unità Immobiliare - sottotetto**

pianta piano sottotetto

altra U.I.

Via E. Mandes

altra U.I.

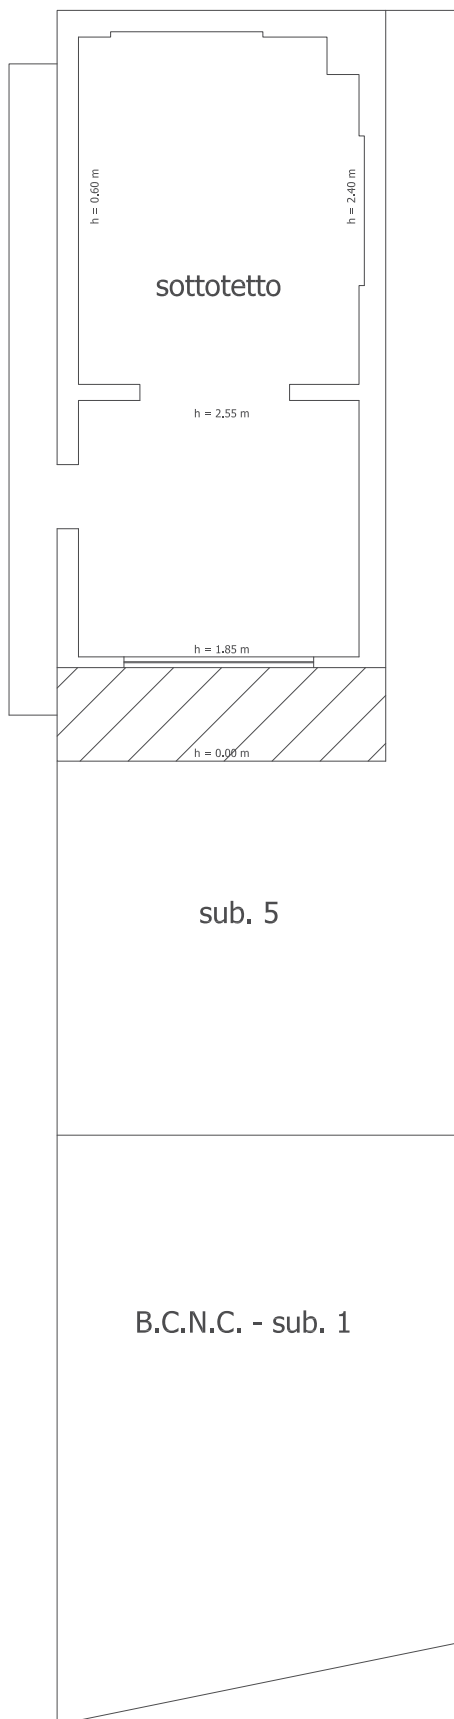

**Unità Immobiliare F. 57, P.IIa 2660, sub. 1**

IMMOBILE - F. 57, P.IIa 2660, Sub. 1  
VIA E. MANDES n. 27


pianta piano terra

altra U.I.

Via E. Mandes

altra U.I.

INGRESSO

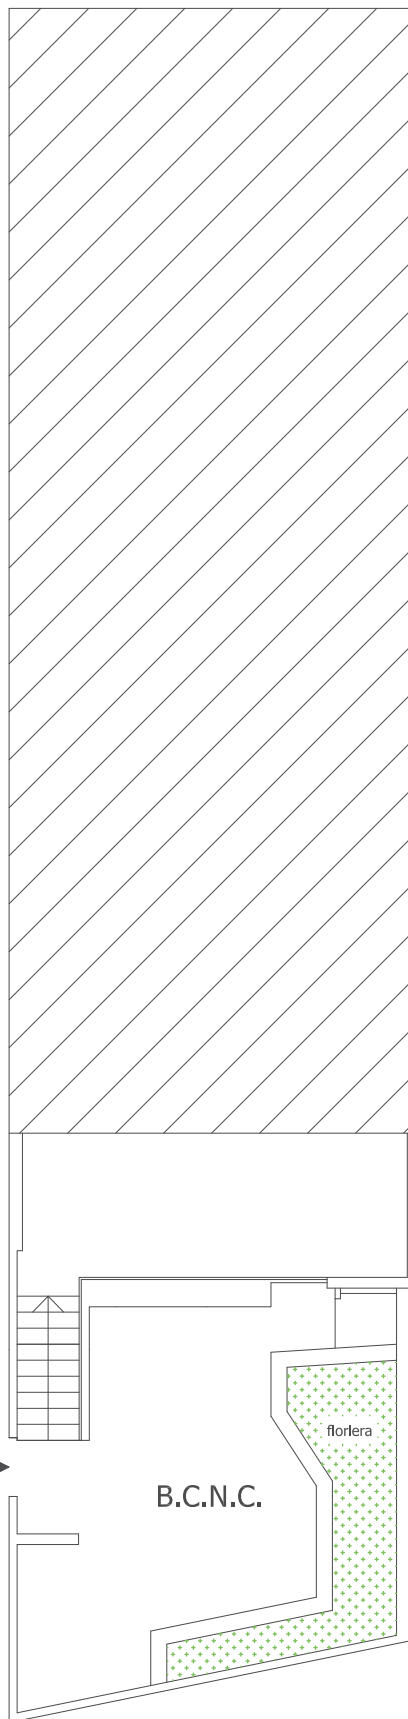

Via Paisiello

