


MARTINA ZAPPETTINI ARCHITETTO

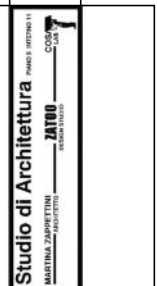

RESTITUZIONE GRAFICA del RILIEVO  
 unità immobiliare n.1 F.86 mapp.227 SUB.7

VARESE LIGURE (SP)  
 Via dei Portici civ.45r


stato attuale

settembre 2024

pianta piano primo - appartamento

scala 1:100

Chiavari - Corso Buenos Aires, 2/A  
 zappettinimartina@gmail.com

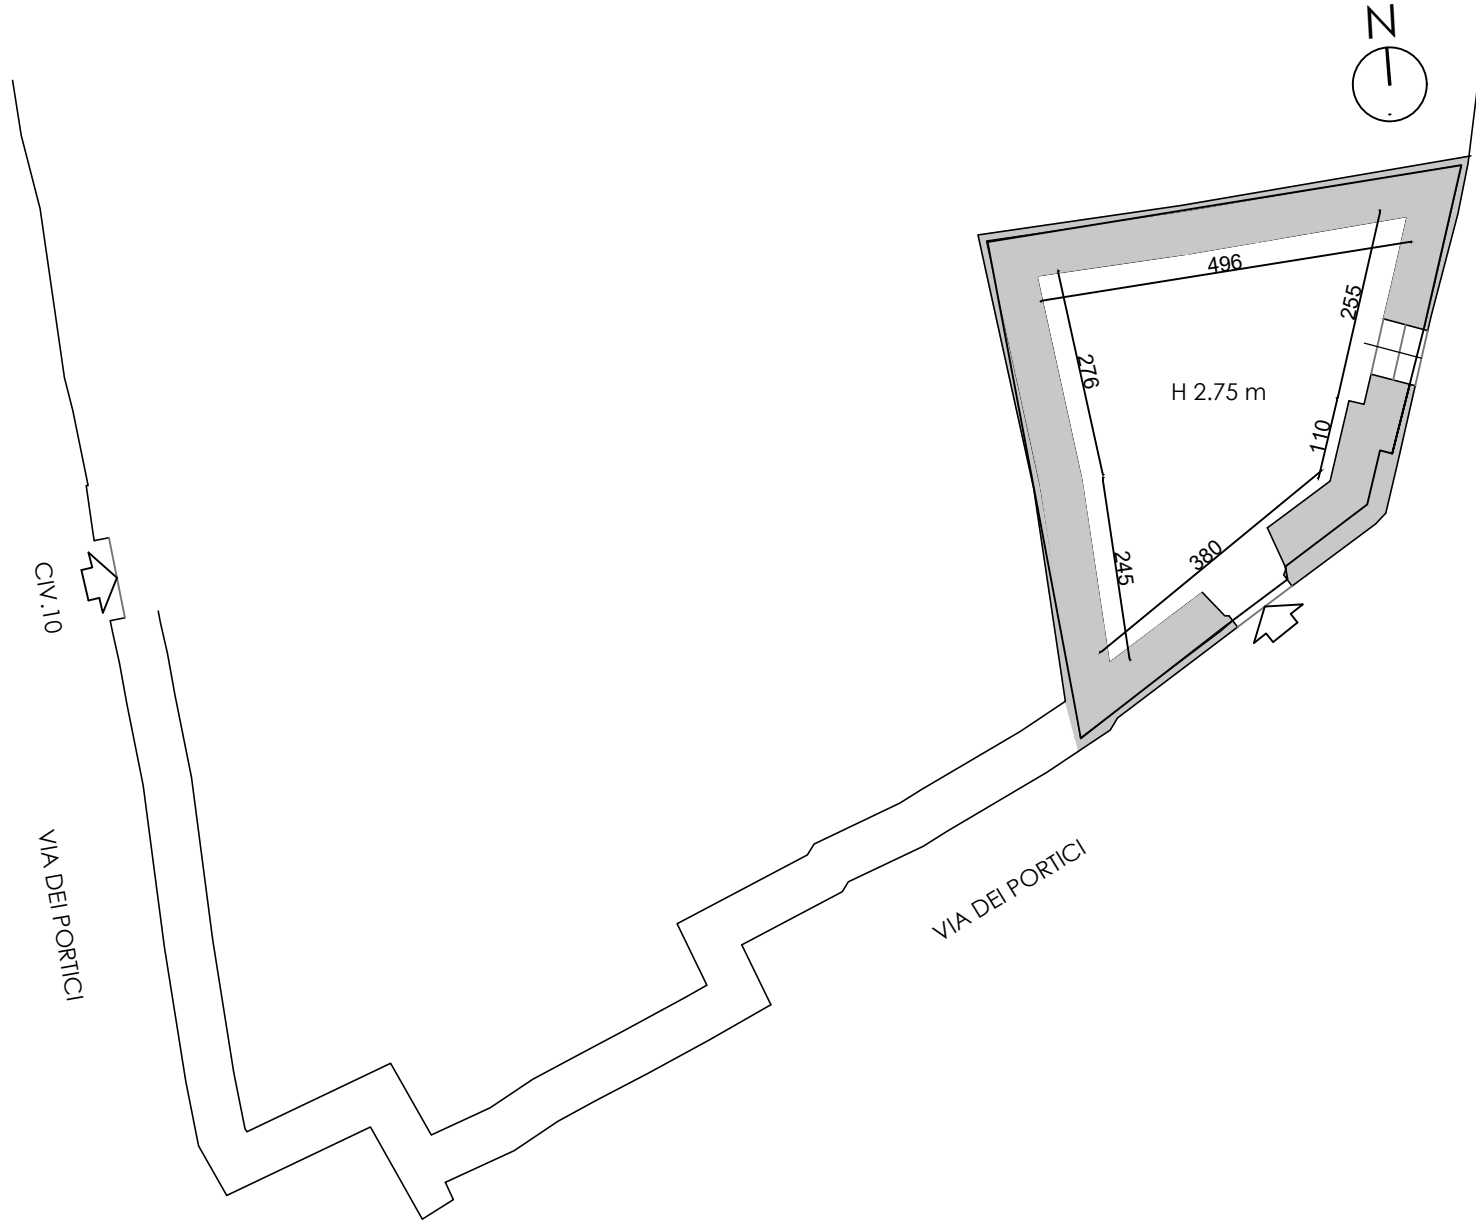

MARTINA ZAPPETTINI ARCHITETTO



Chiavari - Corso Buenos Aires, 24  
zappettinimartina@gmail.com

RESTITUZIONE GRAFICA del RILIEVO  
unità immobiliare n.2 F.86 mapp.227 SUB.2

VARESE LIGURE (SP)  
Via dei Portici civ.45r

stato attuale

settembre 2024

pianta piano terra - MAGAZZINO

scala 1:100