


# STATO ATTUALE

## PIANTA PIANO QUARTO

Scala 1:100

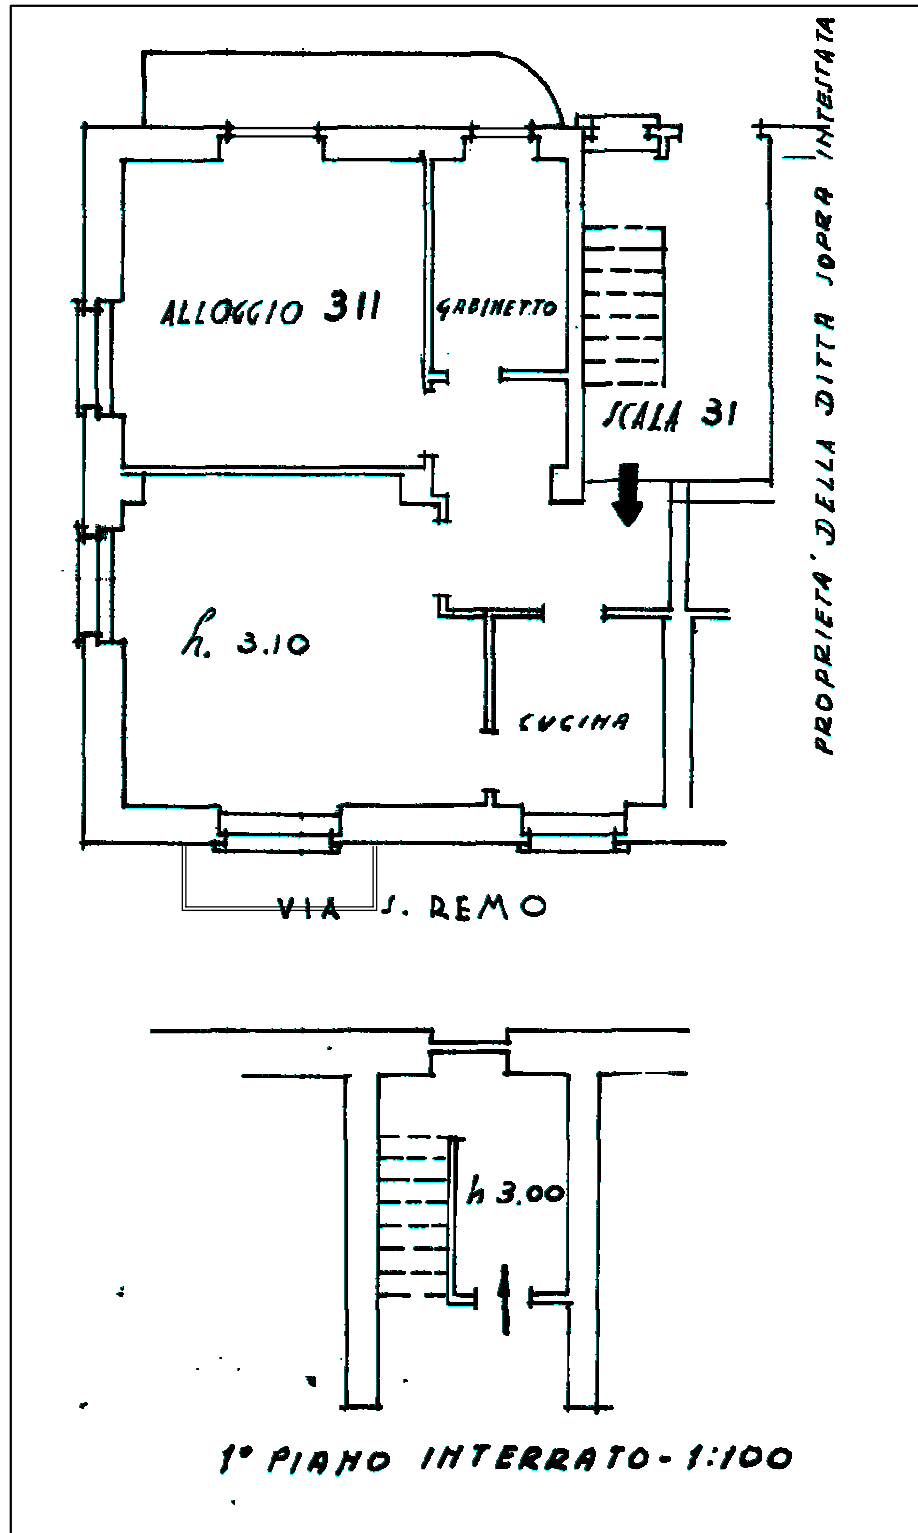

## PIANTA PIANO INTERRATO

Scala 1:100

