

F. fig. cond. 497




DIREZIONE GENERALE DEL CATASTO E DEI SS.TT.EE.


# CATASTO EDILIZIO URBANO (RDL 13-4-1939, n. 652)

LIRE  
250

Planimetria di u.i.u. in Comune di MONTEURANO via G. MATTEOTTI civ. 11

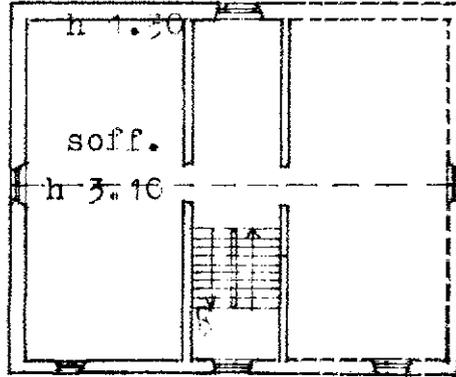


P. TERZO  
h.media = 2.20

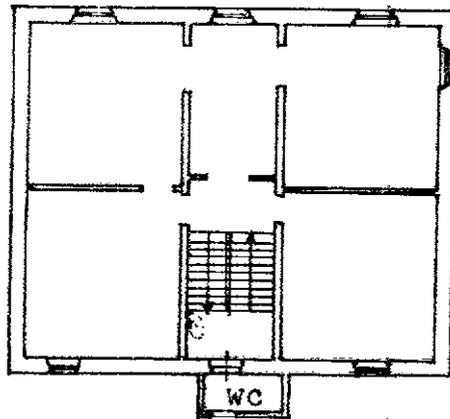


P. PRIMO  
h = 2.85


PIANO TERRA  
h = 2.90

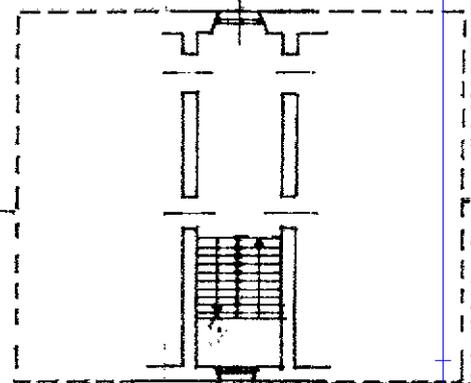

PIANO S1  
h = 2.80

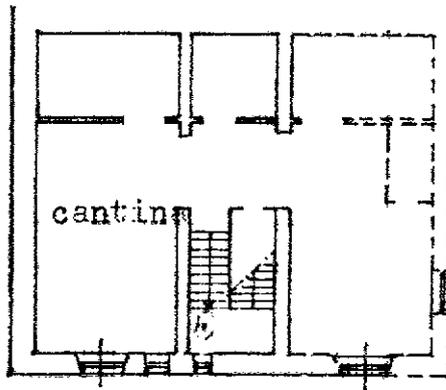

ORIENTAMENTO

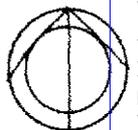

SCALA DI:

Catasto dei Fabbricati - Situazione al 20/06/2019 - Comune di MONTE URANO (F653) - < Foglio: 3 - Particella: 247 - Subalterno: 5 >  
VIA G. MATTEOTTI n. 11 piano: S1-T1-3;

Ultima planimetria in atti  
Dichiarazione di N.C.   
Denuncia di variazione

Compilata dal ARCHITETTO  
ENRICO FRENQUELLO

RISERVATO ALL'UFFICIO

31 GEN. 1991

Data presentazione: 31/01/1991 - Data: 20/06/2019 - n. T297755 - Richiedente: CLBFNC76T28G920B  
Totale schede 3 Formato acquisizione: A4(210x297) Formato stampa richiesto: A4(210x297)

F. 3  
n. 247 sub. 5

della provincia di ASSOLI PIC. n. 151  
data ..... Firma Frenquello

341


F. rig. rend 467




DIREZIONE GENERALE DEL CATASTO E DEI SS.TT.EE.  
**CATASTO EDILIZIO URBANO** (RDL 13-4-1939, n. 652)

LIRE  
**250**

Planimetria di u.i.u. in Comune di MONTEURANO via G. MATTEOTTI civ. 11


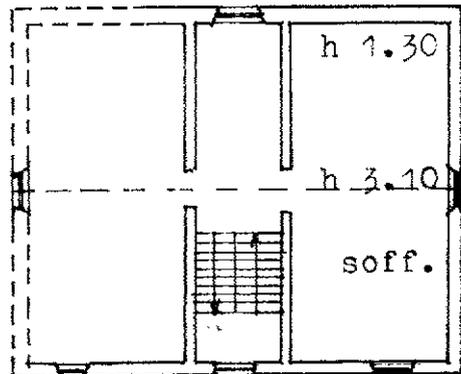


P. TERZO  
h media = 2.70

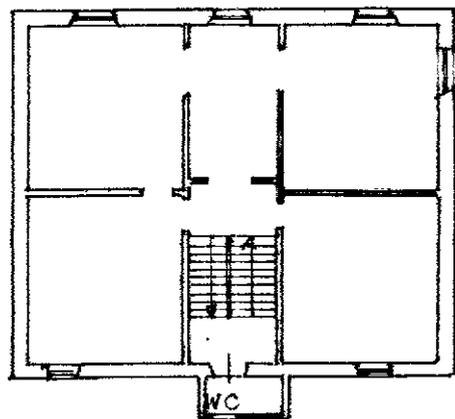


P. SECONDO  
h = 2.85

P. TERRA

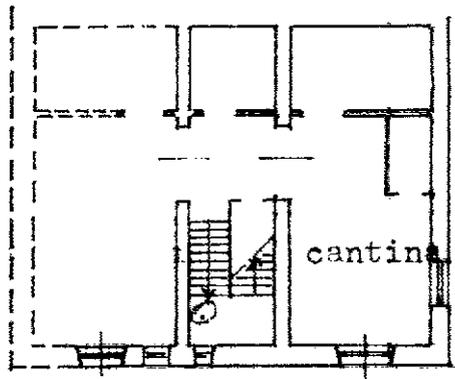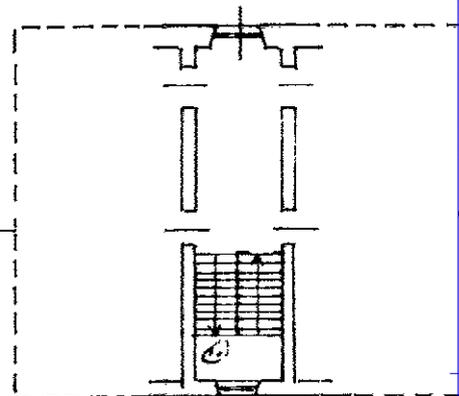

P. SEM.1  
h = 2.80

ORIENTAMENTO

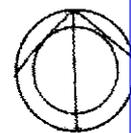

SCALA DI 1:200

in situ  
Catasto dei Fabbricati - Situazione al 20/06/2019 - Comune di MONTEURANO (F653) - < Foglio: 3 - Particella: 247 - Subalterno: 6 >  
VIA G. MATTEOTTI n. 11 piano: S1-T-2-3;

Ultima planimetria in atti  
Dichiarazione di N.C.   
Denuncia di variazione

Data presentazione: 31/01/1991 - Data: 20/06/2019 - n. T297756 - Richiedente: CLBFNC76T28G920B  
Totale schede catastali in atti: 11 (10 x 297) - Formato stampa richiesto: A4(210x297)

F. 3  
n. 247 sub. 10

Compilata dal ARCHITETTO  
(Titolo, cognome e nome)

ENRICO FRENOIELLO

della provincia di ASCOLI PIC. n. 1454

data ..... Firma Enrico Frenoello

RISERVATO ALL'UFFICIO

31/01/1991

301

**Agenzia del Territorio  
CATASTO FABBRICATI  
Ufficio Provinciale di  
Ascoli**

Dichiarazione protocollo n. AP0242027 del 06/08/2007

Planimetria di u.i.u. in Comune di Monte Urano

Via Santa Maria Apparente

civ. SNC

Identificativi Catastali:

Sezione:  
Foglio: 4  
Particella: 684  
Subalterno: 4

Compilata da:  
Gianni Monti


Iscritto all'albo:  
Geometri

Prov. Fermo

N. 573

Scheda n. 1

Scala 1:200

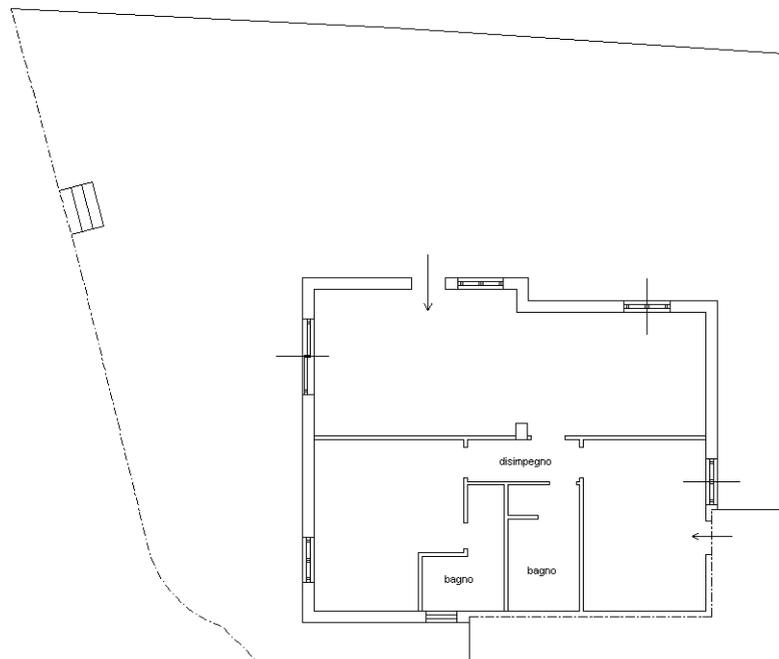

**PIANO TERRA**  
(h:2,70 ml)



**Nord**

Ultima planimetria in atti

**Agenzia del Territorio  
CATASTO FABBRICATI  
Ufficio Provinciale di  
Ascoli**

Dichiarazione protocollo n. AP0242027 del 06/08/2007

Planimetria di u.i.u. in Comune di Monte Urano

Via Santa Maria Apparente

civ. SNC

Identificativi Catastali:

Sezione:  
Foglio: 4  
Particella: 684  
Subalterno: 5

Compilata da:  
Gianni Monti


Iscritto all'albo:  
Geometri

Prov. Fermo


N. 573

Scheda n. 1

Scala 1:200

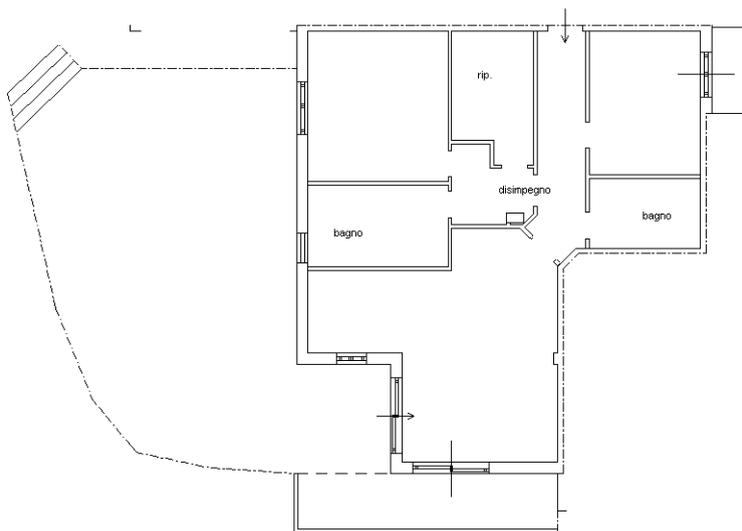

**PIANO TERRA**  
(h:2,70 ml)

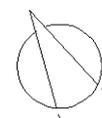

**Nord**

Ultima planimetria in atti

Data: 20/06/2019 - n. T296610 - Richiedente: CLBFNC76T28G920B

Totale schede: 1 - Formato di acquisizione: A4(210x297) - Formato stampa richiesto: A4(210x297)

Catasto dei Fabbricati - Situazione al 20/06/2019 - Comune di MONTE URANO (F653) - < Foglio: 3 - Particella: 684 - Subalterno: 5 >  
VIA S. MARIA APPARENTE SNC piano: T;

**Agenzia del Territorio  
CATASTO FABBRICATI  
Ufficio Provinciale di  
Ascoli**

Dichiarazione protocollo n. AP0242027 del 06/08/2007

Planimetria di u.i.u. in Comune di Monte Urano

Via Santa Maria Apparente

civ. SNC

Identificativi Catastali:

Sezione:  
Foglio: 4  
Particella: 684  
Subalterno: 6


Compilata da:  
Gianni Monti  
Iscritto all'albo:  
Geometri

Prov. Fermo


N. 573

Scheda n. 1

Scala 1:200

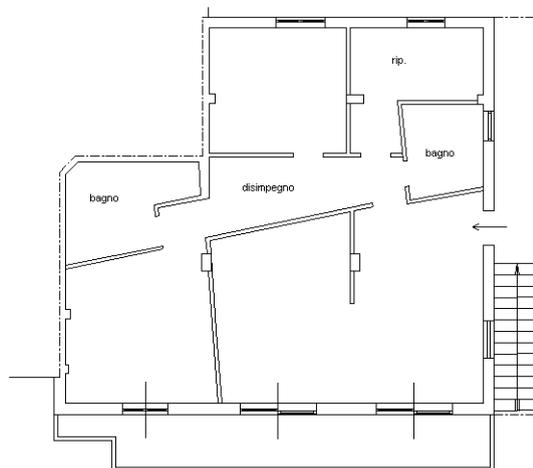

**PIANO TERRA**  
(h:2,70 ml)

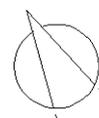

**Nord**

Ultima planimetria in atti

**Agenzia del Territorio  
CATASTO FABBRICATI  
Ufficio Provinciale di  
Ascoli**

Dichiarazione protocollo n. AP0242027 del 06/08/2007

Planimetria di u.i.u. in Comune di Monte Urano

Via Santa Maria Apparente

civ. SNC

Identificativi Catastali:

Sezione:

Foglio: 4

Particella: 684

Subalterno: 7

Compilata da:

Gianni Monti

Iscritto all'albo:


Geometri

Prov. Fermo


N. 573

Scheda n. 1

Scala 1:200

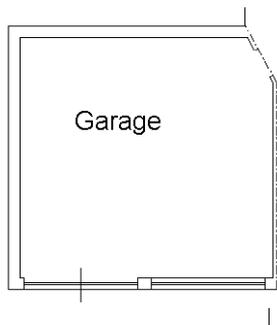

**PIANO PRIMO SOTTOSTRADA**  
(h:2,40 ml)

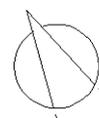

**Nord**

Ultima planimetria in atti

Catasto dei Fabbricati - Situazione al 20/06/2019 - Comune di MONTE URANO (F653) - < Foglio: 3 - Particella: 684 - Subalterno: 7 >  
VIA S. MARIA APPARENTE SNC piano: S1;

**Agenzia del Territorio  
CATASTO FABBRICATI  
Ufficio Provinciale di  
Ascoli**

Dichiarazione protocollo n. AP0242027 del 06/08/2007

Planimetria di u.i.u. in Comune di Monte Urano

Via Santa Maria Apparente

civ. SNC

Identificativi Catastali:

Sezione:

Foglio: 4

Particella: 684

Subalterno: 8

Compilata da:

Gianni Monti

Iscritto all'albo:


Geometri

Prov. Fermo


N. 573

Scheda n. 1

Scala 1:200

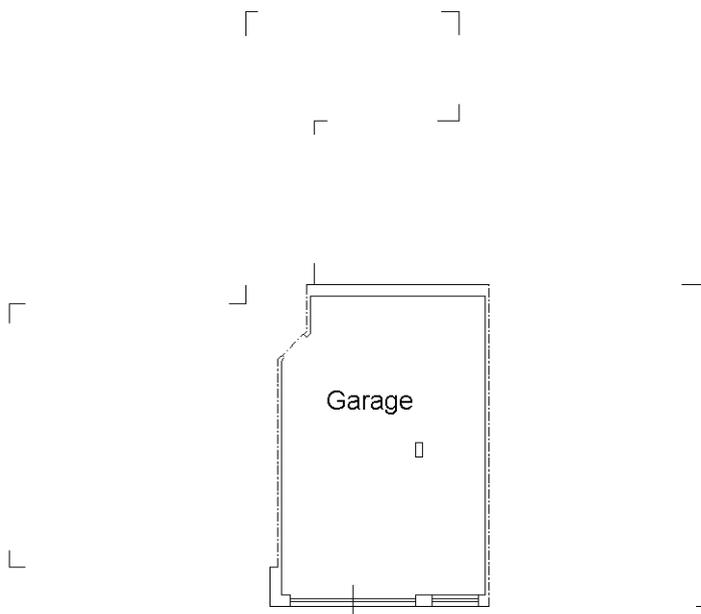

**PIANO PRIMO SOTTOSTRADA**  
(h:2,40 ml)

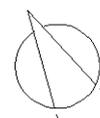

**Nord**

Ultima planimetria in atti

**Agenzia del Territorio  
CATASTO FABBRICATI  
Ufficio Provinciale di  
Ascoli**

Dichiarazione protocollo n. AP0242027 del 06/08/2007

Planimetria di u.i.u. in Comune di Monte Urano

Via Santa Maria Apparente

civ. SNC

Identificativi Catastali:

Sezione:  
Foglio: 4  
Particella: 684  
Subalterno: 9


Compilata da:  
Gianni Monti  
Iscritto all'albo:  
Geometri

Prov. Fermo


N. 573

Scheda n. 1

Scala 1:200

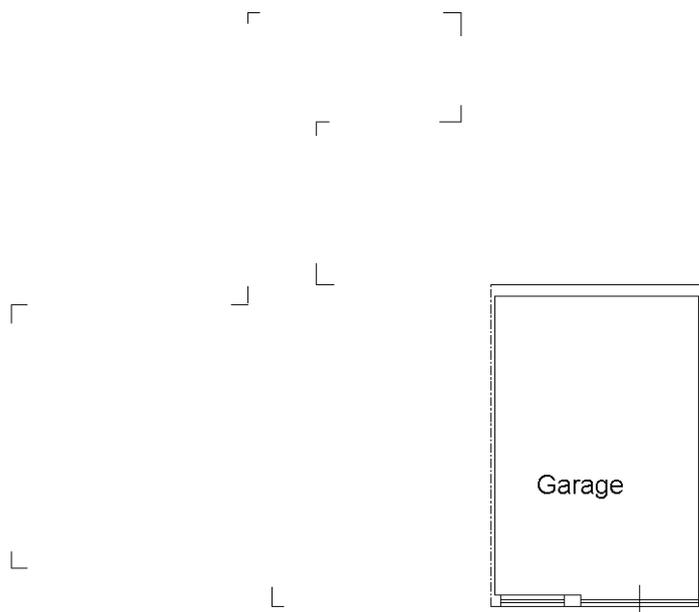

**PIANO PRIMO SOTTOSTRADA**  
(h:2,40 ml)

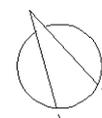

**Nord**

Ultima planimetria in atti

Data: 20/06/2019 - n. T296615 - Richiedente: CLBFNC76T28G920B

Totale schede: 1 - Formato di acquisizione: A4(210x297) - Formato stampa richiesto: A4(210x297)

Catasto dei Fabbricati - Situazione al 20/06/2019 - Comune di MONTE URANO (F653) - < Foglio: 3 - Particella: 684 - Subalterno: 9 >  
VIA S. MARIA APPARENTE SNC piano: S1;



MODULARIO  
a.r.n. 496



MINISTERO DELLE FINANZE  
DIPARTIMENTO DEL TERRITORIO  
**CATASTO EDILIZIO URBANO** (RDL 13-4-1939, n. 652)


MOD. AN (CEU)




Planimetria di u.i.u. in Comune di MONTE SAN PIETRANGELI... via G. B. PERGOLESI

civ. 19

TAVOLA A  
1/3

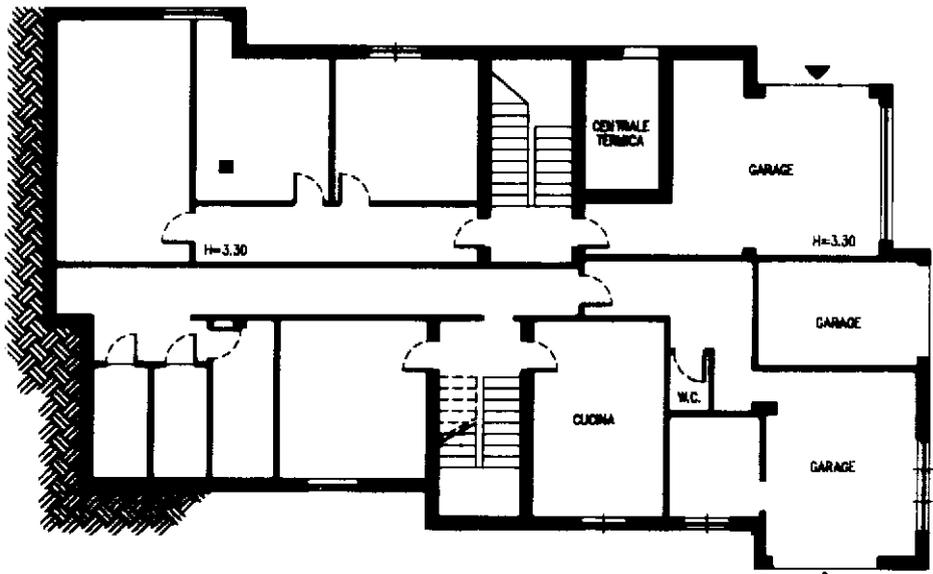


PIANTA PIANO SEMINTERRATO  
H=330

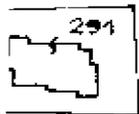

FOGLIO 18  
PARTIC. 291

ORIENTAMENTO

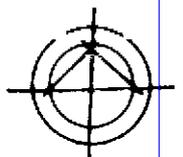

SCALA DI 1:200

Ultima planimetria in atti  
Denuncia di variazione  
Data presentazione: 31/10/2001 - Data: 20/06/2019 - n. T297754 - Richiedente: CLBFNC76T28G920B  
Totale schede: 3 - Formato di acquisizione: A4(210x297) - Formato stampa richiesto: A4(210x297)  
R. 18  
n. 291 sub. 6

Compilata dal GEOM. BRANDIMARTI CORRADO (Titolo, cognome e nome)  
della provincia di AP. Collegio di F. 496  
data 10/2001 Firma [Signature]

RISERVATO ALL'UFFICIO

Catasto dei Fabbricati - Situazione al 20/06/2019 - Comune di MONTE SAN PIETRANGELI (P626) - < Foglio: 18 - Particella: 291 - Subalterno: 6 >  
VIA G. B. PERGOLESI n. 21 piano: S1-T-1;

MODULARIO  
s.r.l. n. 498



MINISTERO DELLE FINANZE  
DIPARTIMENTO DEL TERRITORIO  
**CATASTO EDILIZIO URBANO** (RDL 13-4-1939, n. 652)

MOD. AN (CEU)

Planimetria di u.i.u. in Comune di MONTE SAN PIETRANGELI, via G. B. PERGOLESI.


300  
civ. 19

TAVOLA B  
2/3

*Handwritten signature*  
CATASTO  
COMUNE DI MONTE SAN PIETRANGELI


LIMITE FOGLIO

VIA G. BATTISTA PERGOLESI

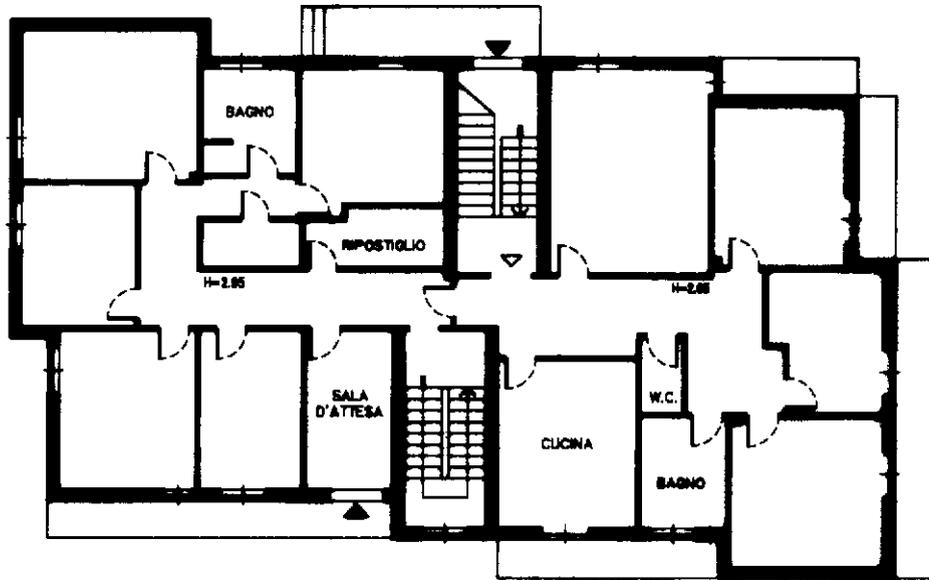

PIANTA PIANO TERRA H: 295

ORIENTAMENTO

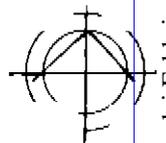

SCALA DI 1: 200

RESERVATO ALL'UFFICIO

Ultima Dichiarazione di NIC

Denuncia di variazione

Data presentazione:31/10/2001 - Data: 20/06/2019 - n. T297754 - Richiedente: CLBFNC76T28G920B

Totale schede: 3 - Formato di acquisizione: A4(210x297) - Formato stampa richiesto: A4(210x297)

Identificativi catastali

F. 18  
294 sub. 6

Compilata dal *Geom. Eranimo De Santis*

(Titolo, cognome e nome)

20/06/2019 - n. T297754 - Richiedente: CLBFNC76T28G920B

iscritto all'albo di *Geom. Eranimo De Santis*

della provincia di *AP - Fermo* n. *416*

data *10/2001* Firma *Eranimo De Santis*

Catasto dei Fabbricati - Situazione al 20/06/2019 - Comune di MONTE SAN PIETRANGELI (P626) - < Foglio: 18 - Particella: 291 - Subalterno: 6 >  
VIA G. B. PERGOLESI n. 21 piano: S1-T-1;

MODULARIO  
S. F. N. 400



MINISTERO DELLE FINANZE  
DIPARTIMENTO DEL TERRITORIO  
**CATASTO EDILIZIO URBANO** (RDL 13-4-1939, n. 652)

MOD. AM (CEU)

LIRE  
300

Planimetria di u.i.u. in Comune di MONTE SAN PIETRANGELI via G. B. PERGOLESI


civ. 19

TAVOLA C  
3/3

LIMITE foglio


*Handwritten notes:*  
Monte San Pietrangeli  
Catasto Edilizio Urbano  
18/10/2001  
10/10/2001

VIA G. BATTISTA PERGOLESI

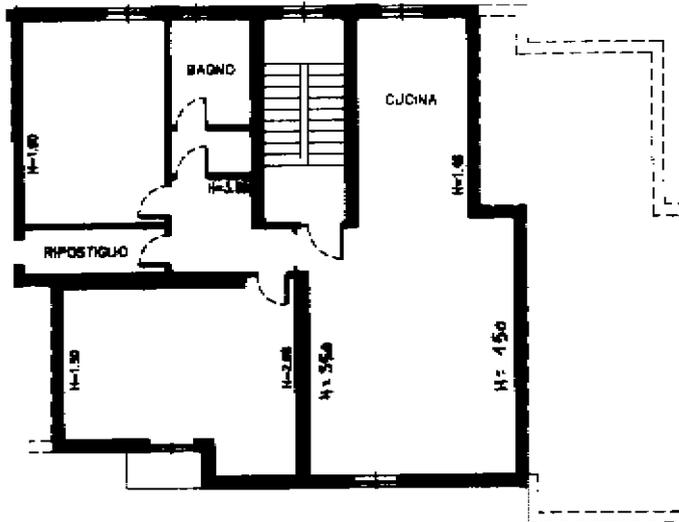

PIANTA PIANO (SOTTOTETTO)  
PRIMO

ORIENTAMENTO

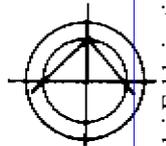

SCALA DI 20

RISERVATO ALL'UFFICIO

Dichiarazione di N.C.   
Denuncia di variazione

Compilate dal \_\_\_\_\_  
(Titolo, cognome e nome)

GEOM. BRANDIMARTI CORRADO

Catasto dei Fabbricati - Situazione al 20/06/2019 - Comune di MONTE SAN PIETRANGELI (P626) - < Foglio: 18 - Particella: 291 - Subalterno: 6 >  
VIA G. B. PERGOLESI n. 21 piano: S1-T-1;