

**Agenzia del Territorio
CATASTO FABBRICATI
Ufficio Provinciale di
Rovigo**

Dichiarazione protocollo n. RO0047002 del 08/06/2005

Planimetria di u.i.u. in Comune di Villamarzana

Via Giacomo Matteotti

civ. 8

Identificativi Catastali:

Sezione:

Foglio: 12

Particella: 62


Subalterno:

Scheda n. 1

Scala 1:200


PIANTA PIANO TERRA

altezza locali cm. 285

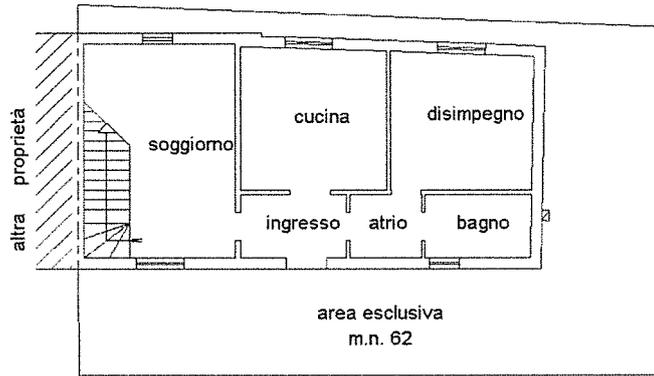

PIANTA PIANO PRIMO

altezza locali cm. 285

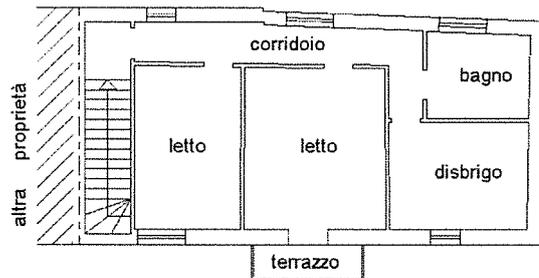

Ultima planimetria in atti

Data: 15/01/2024 - n. T289521 - Richiedente: CNTVNN55A13H620I

Totale schede: 1 - Formato di acquisizione: A4(210x297) - Formato stampa richiesto: A4(210x297)

