

**Agenzia del Territorio
CATASTO FABBRICATI
Ufficio Provinciale di
Perugia**

Dichiarazione protocollo n. 000275068 del 12/09/2002

Planimetria di u.i.u. in Comune di Umbertide

Localita' Pierantonio Via Petrarca

civ. SNC

63

Identificativi Catastali:

Sezione:
Foglio: 151
Particella: 166
Subalterno: 47

Compilata da:
Onofri Marco


Iscritto all'albo:
Ingegneri

Prov. Perugia

N. 410

Scheda n. 1

Scala 1:200

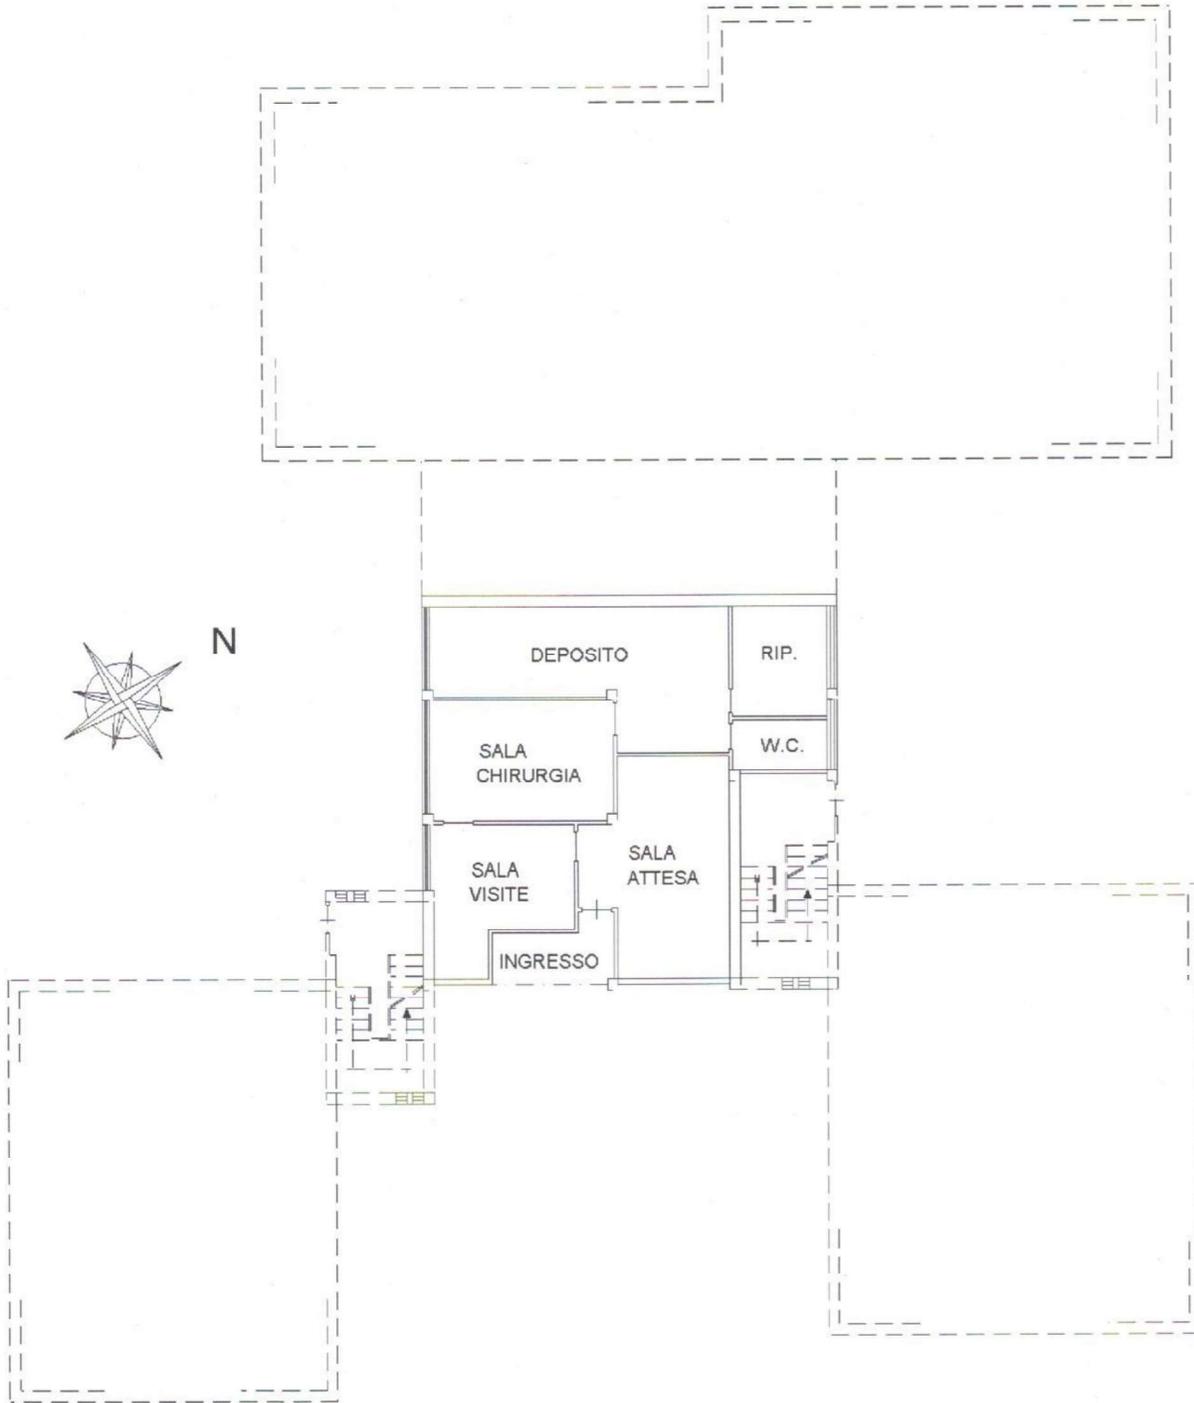

**PIANTA PIANO
TERRA-h=4,00**

Ambulatorio
Veterinario

Calcolo dei Fabbricati - Situazione al 12/09/2002 - Comune di UMBERTIDE(716) - Foglio 151 Particella 166 Subalterno 47 -
VIA FRANCESCO PETRARCA n. SNC Piano T