


# RILIEVO DELLO STATO DEI LUOGHI

DATI CATASTALI: COMUNE DI TRENTOLA DUCENTA (CE) - FOGLIO 5 P.LLA 5447

## PIANTA PIANO SECONDO

**SUB 5**

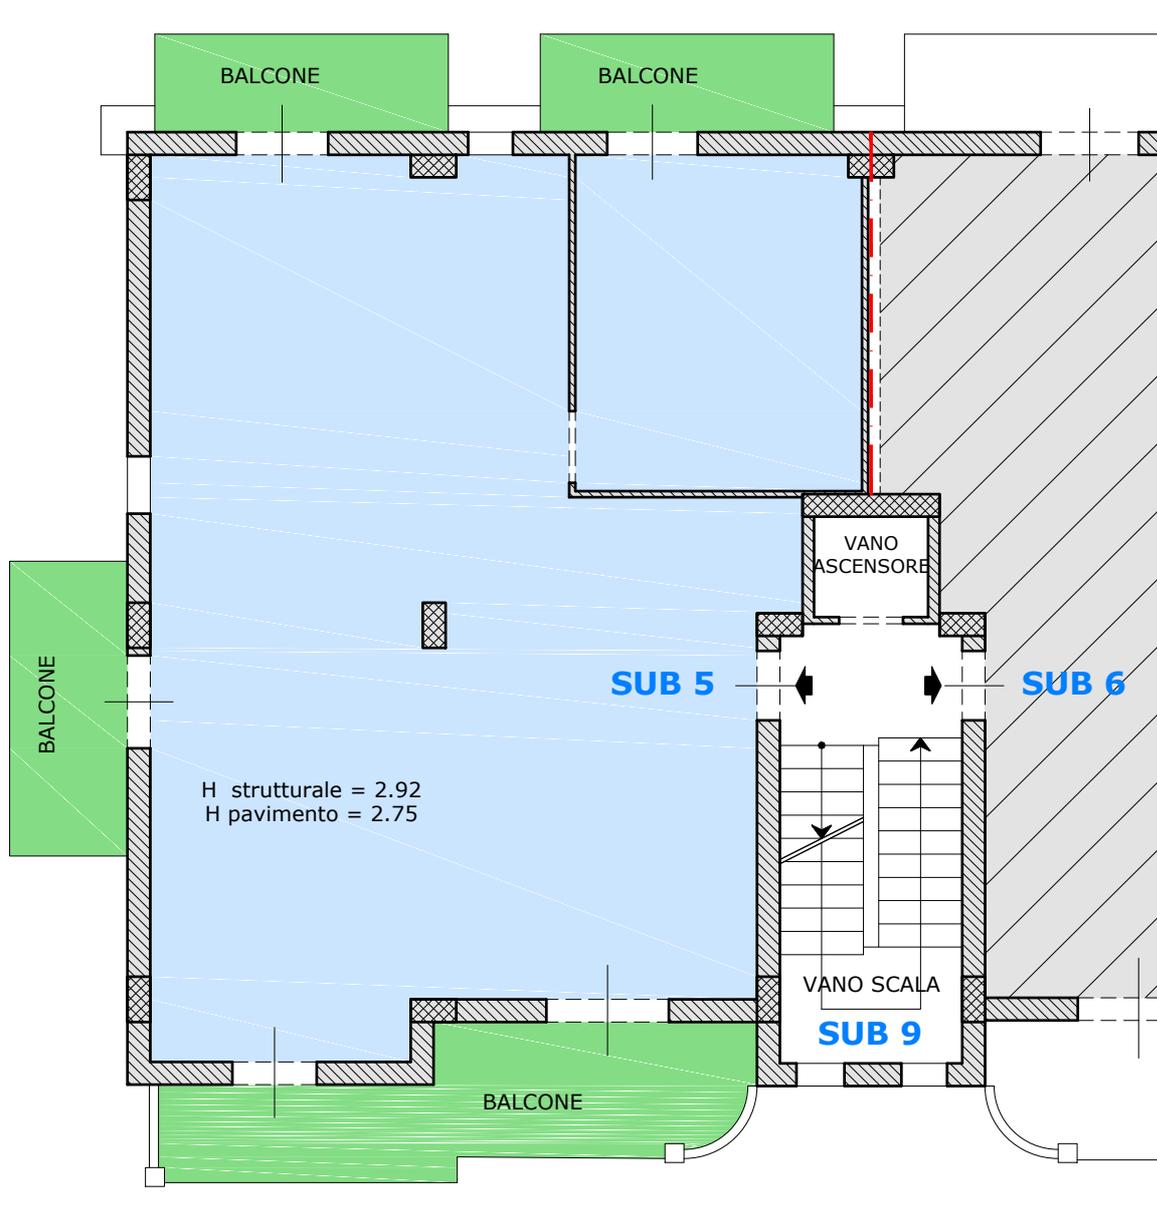

SCALA 1:100

TAVOLA 6