


**PROGETTO DI DIVISIONE CATASTALE - SUB 8**

DATI CATASTALI: COMUNE DI TRENTOLA DUCENTA (CE) - FOGLIO 5 P.LLA 5447

SUB 8 (sub esistente)  
--- SUB 8/a-b-c (sub costituendi)  
--- dividente di progetto

PIANTA PIANO SEMINTERRATO

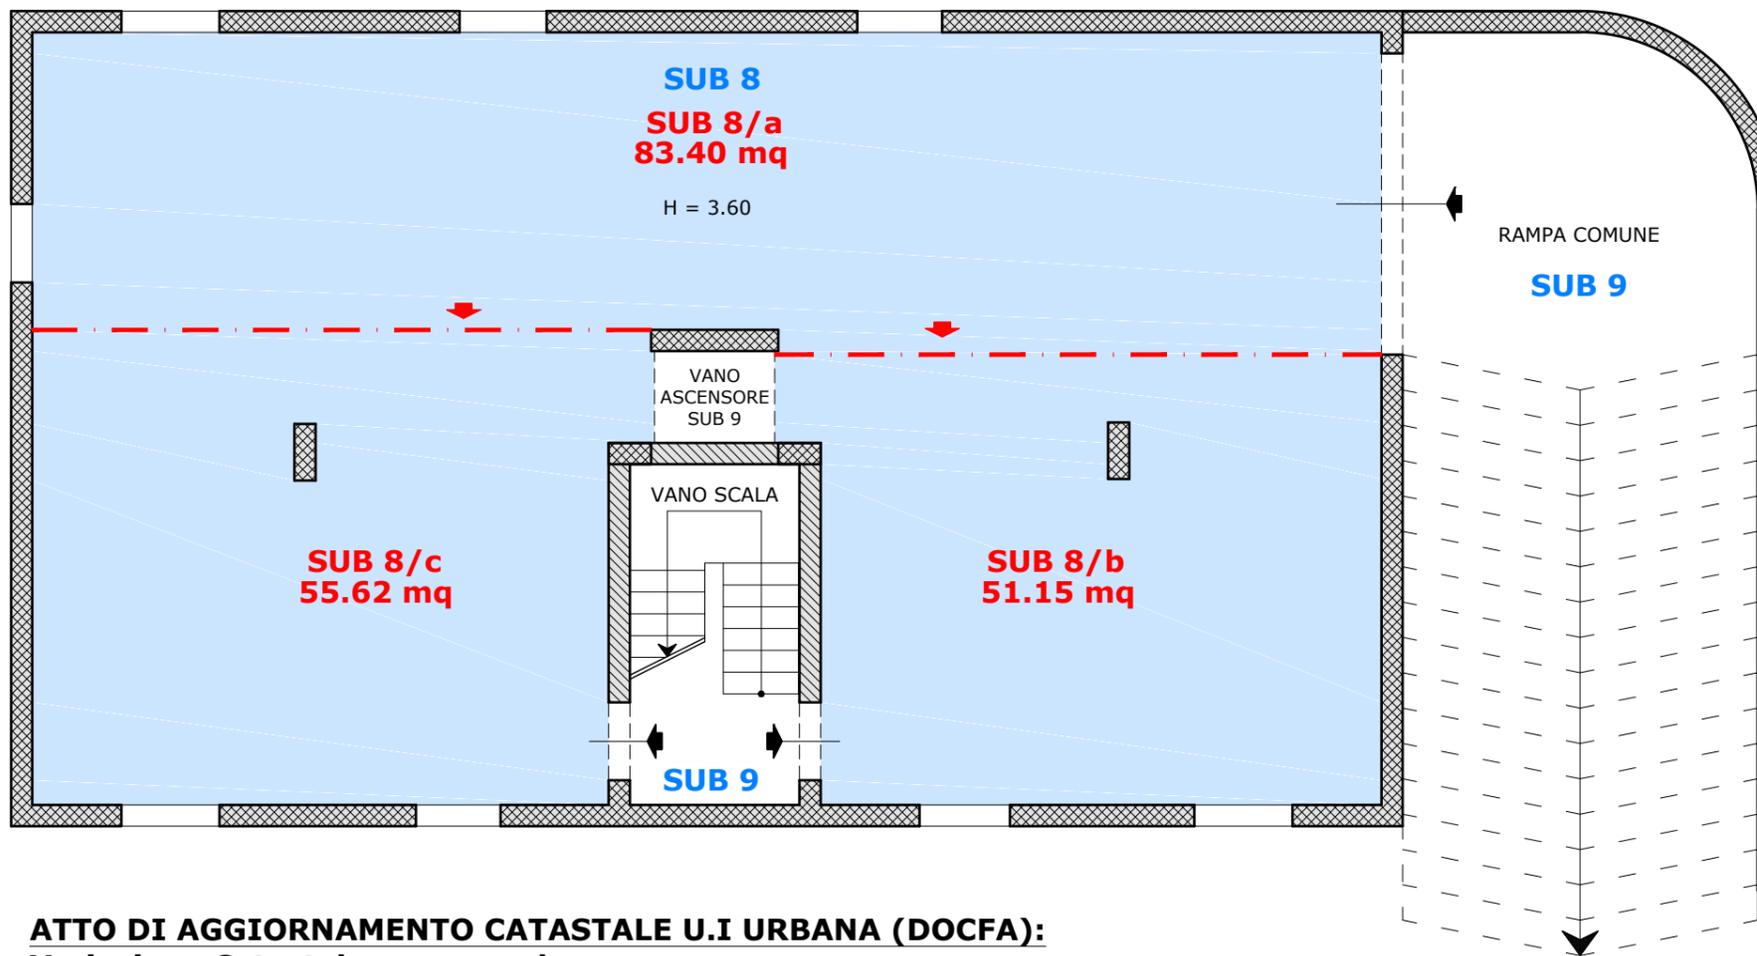

**ATTO DI AGGIORNAMENTO CATASTALE U.I URBANA (DOCFA):**

**Variazione Catastale con causale:**

**1. planimetrica**

**- a. Divisione**

Quadro U   Unità Immobiliari																
Riferimenti Catastali						Utilità Comuni Censibili				Dati di Classamento Proposti						
N.	Part. spec.	Oper.	Sez.	Foglio	Particella Sub.	Op.	Sez.	Foglio	Particella Sub.	Z.C.	Cat.	Cl. Cons.	Superf. cat.	Rendita	1N/2N	Plan.
Indirizzo										Piano	Scala	Interno	Lotto	Edificio		
1	F/3	S		5	5447	8										
2	BCNC	C		5	5447	8.a										
3	F/3	C		5	5447	8.b										
4	F/3	C		5	5447	8.c										
VIA LAGO PATRIA SNC piano: S1											S1					

**S = SOPPRESSIONE**  
**C = COSTITUZIONE**  
**F/3 = UNITÀ IN CORSO DI COSTRUZIONE**  
**BCNC = BENE COMUNE NON CENSIBILE**



SCALA 1:100

TAVOLA 9