
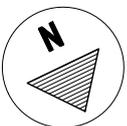


RILIEVO DELLO STATO DEI LUOGHI

DATI CATASTALI: COMUNE DI TRENTOLA DUCENTA (CE) - FOGLIO 5 P.LLA 5447

PIANTA PIANO PRIMO

SUB 3

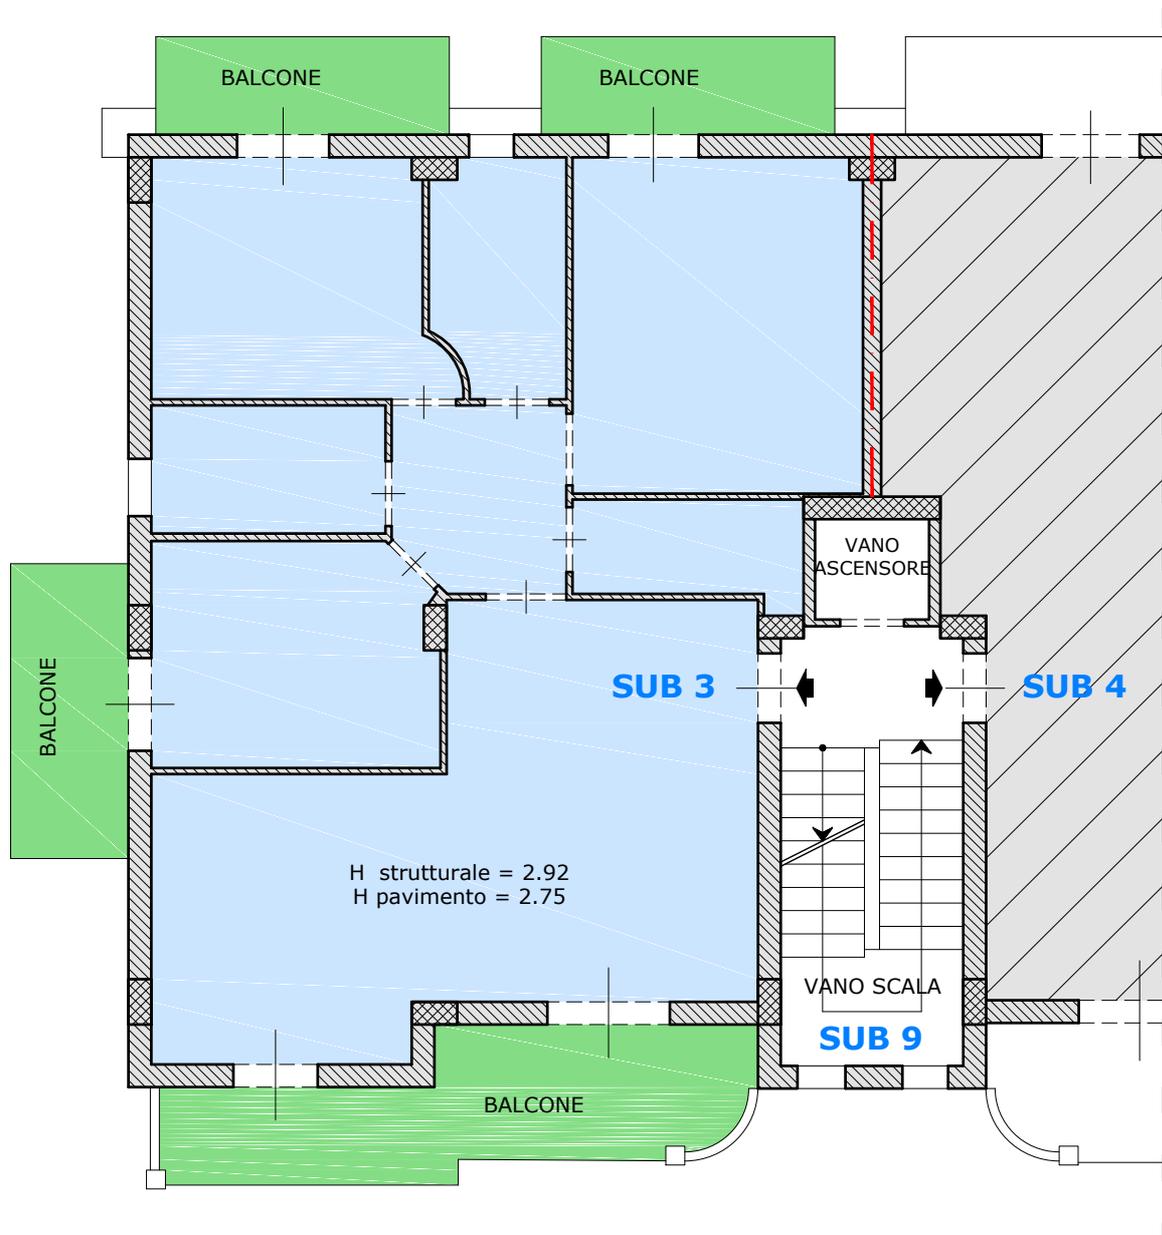

SCALA 1:100

TAVOLA 4