


PIANTA PIANO QUINTO

Via Guareschi n.37
(Fg. 28 Particella 546 Sub 25)

Via Guareschi

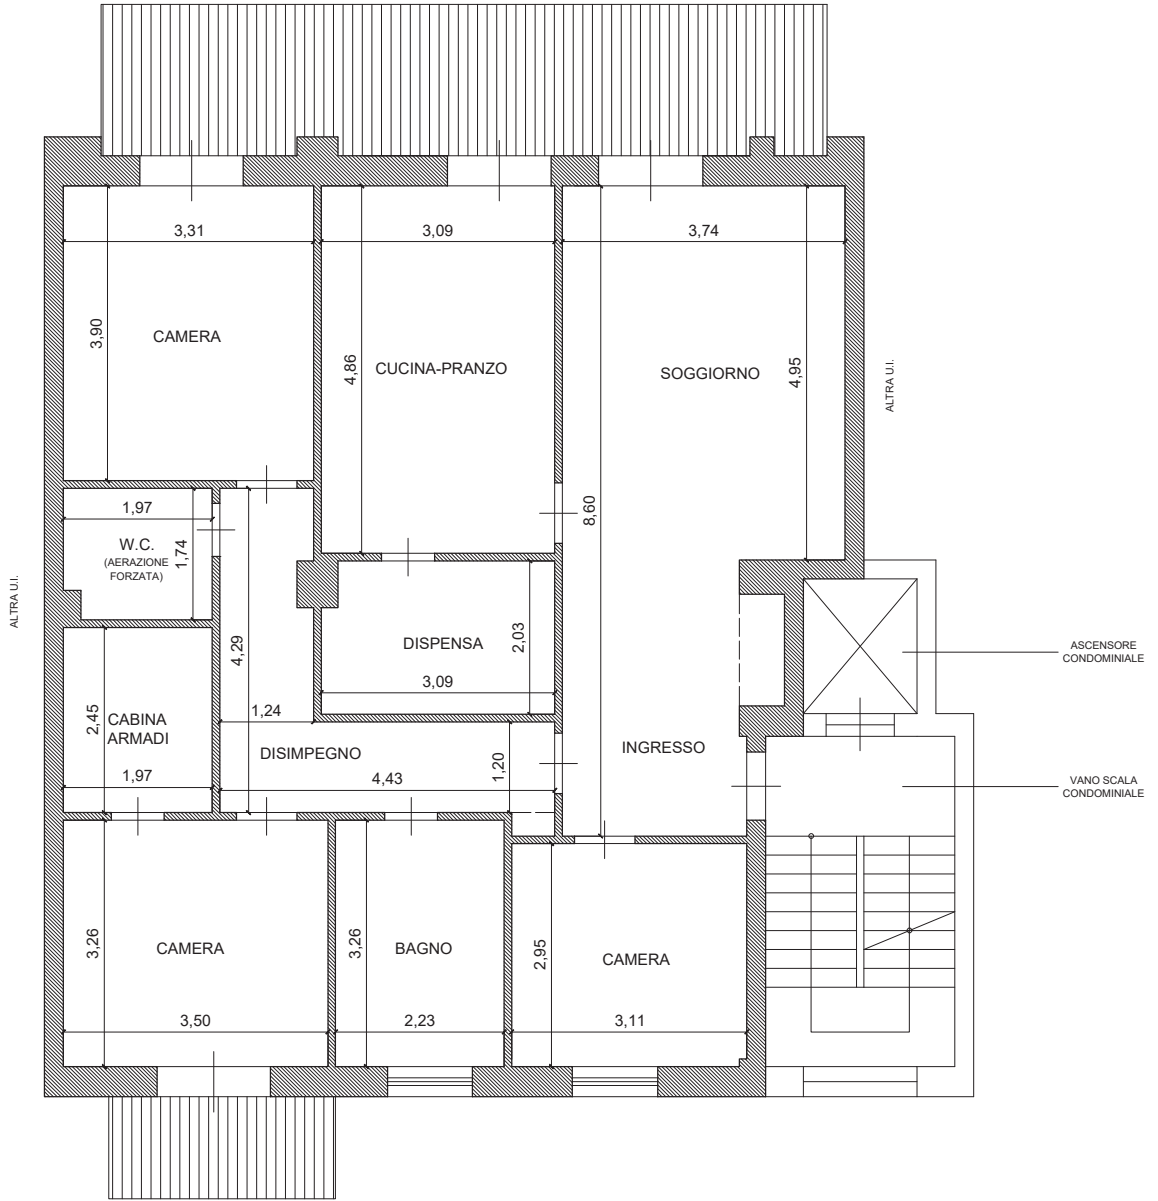

Via Prezzolini

scala 1:100