



ELABORATO PLANIMETRICO		Compilato da: Martelli Livio	Iscritto all'albo: Geometri	Prov. Mantova	N. 1255
Comune di Viadana	Sezione:	Foglio: 94	Particella: 961	Protocollo n. MN0047048 del 19/05/2005	
Dimostrazione grafica dei subalterni			Tipo Mappale n. 62434 del 29/06/2004 Scala 1 : 500		

ELABORATO PLANIMETRICO - scala 1:500

PIANTA PIANO TERRA

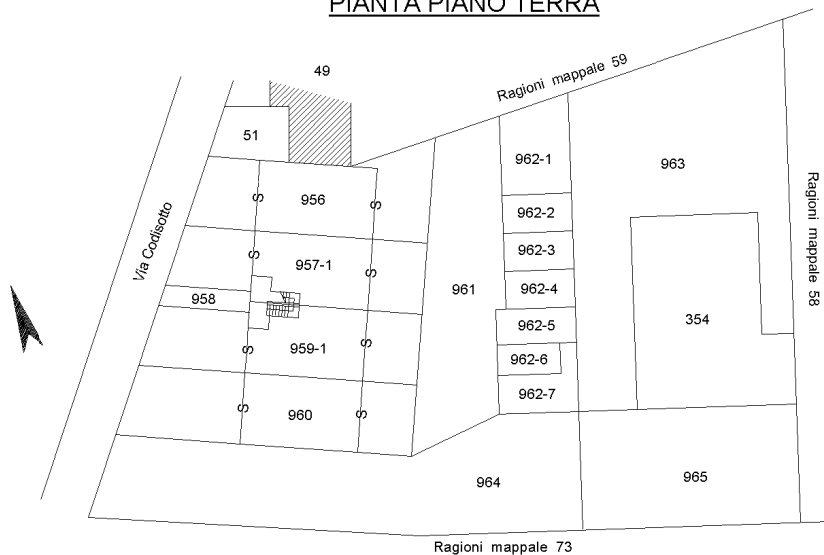

PIANTA PIANO PRIMO

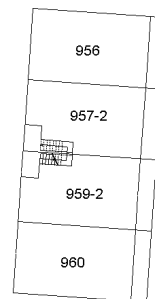

PIANTA PIANO SECONDO

