

MODULARIO
a r.r. n. 497




MINISTERO DELLE FINANZE

DIPARTIMENTO DEL TERRITORIO


CATASTO EDILIZIO URBANO (RDL 13-4-1939, n. 652)

LIRE
200

Planimetria di u.i.u. in Comune di BESNATE via Parini civ. 18

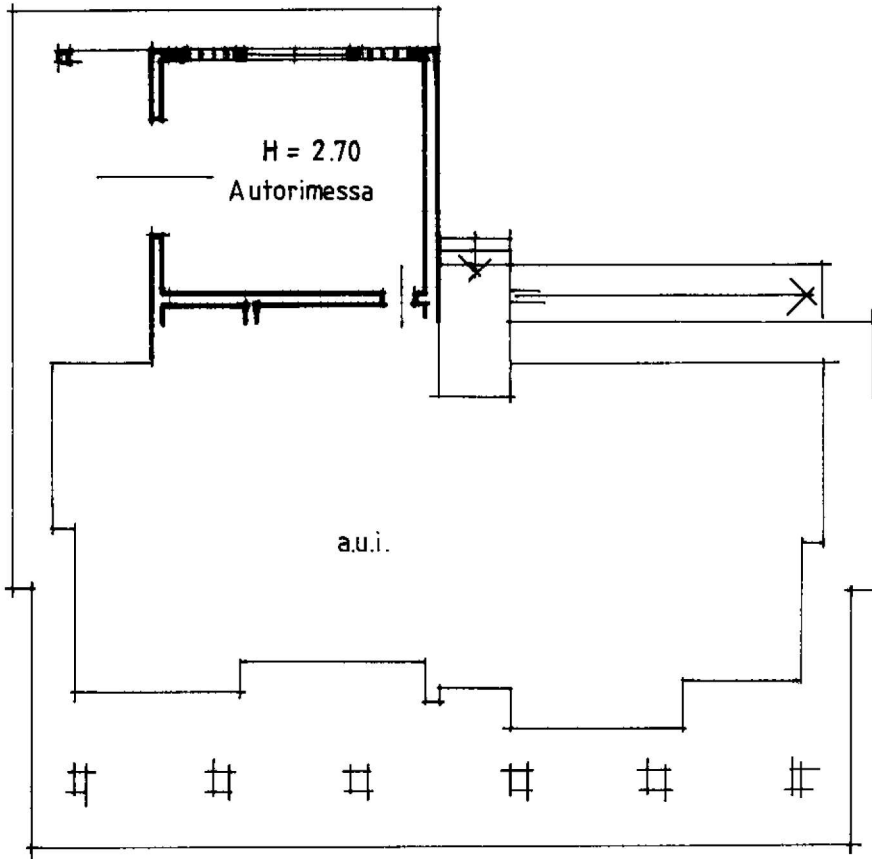


PIANTA PIANO TERRA

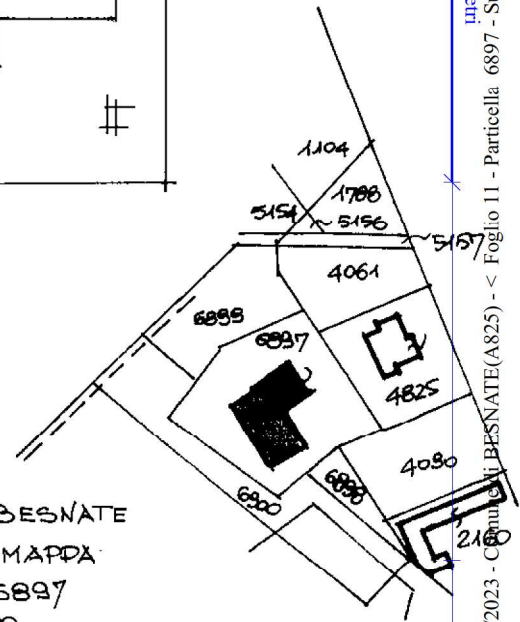

COMUNE DI BESNATE
ESTRATTO DI MAPPA
FG 11 MAPP. 6897
SCALA 1:2000

ORIENTAMENTO

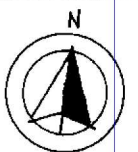

SCALA DI 1:2000


[Handwritten signature]
Fulvio Casale

Dichiarazione di N.C.
 Denuncia di variazione

Compilata dal Architetto
 (Titolo, cognome e nome)
CASALE FULVIO

Iscritto all'albo degli Architetti

RISERVATO ALL'UFFICIO

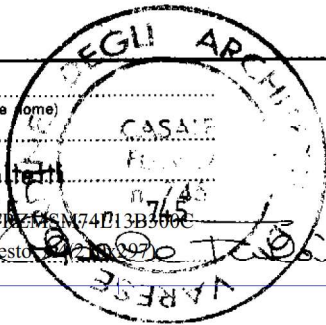

Ultima planimetria catastale

inanu 01
 Catasto dei Fabbricati - Situazione al 24/07/2023 - Comune di BESNATE(A825) - Foglio 11 - Particella 6897 - Subalterno 2 ->
 VIA GIUSEPPE PARINI n. 18 Piano T