

TRIBUNALE DI SIENA

Oggetto: Esecuzione Immobiliare n. 124/2019 promossa da '
nei confronti

- Consulente Tecnico d'Ufficio (*udienza del 06 novembre 2020*): geom. Andrea Cartocci
- Prossima udienza: 17 settembre 2021

DOCUMENTAZIONE CATASTALE

Siena, 02 Agosto 2021

Il c.t.U.
geom. Andrea Cartocci

NON OGGETTO DI ESECUZIONE


Data: 29/04/2021 - n. T72172 - Richiedente: Telematico

ELABORATO PLANIMETRICO
 Compilato da:
 Salvini Jacopo
 Iscritto all'albo:
 Geometri
 Prov. Siena
 N. 1400

Agenzia delle Entrate
CATASTO FABBRICATI
 Ufficio Provinciale di
 Siena

Comune di Siena	Foglio: 42	Particella: 106	Protocollo n. S10004608 del 17/02/2021
Sezione:			Tipo Mappale n. del
Dimostrazione grafica del subalterno			Scala 1 : 500

ELABORATO PLANIMETRICO PARZIALE

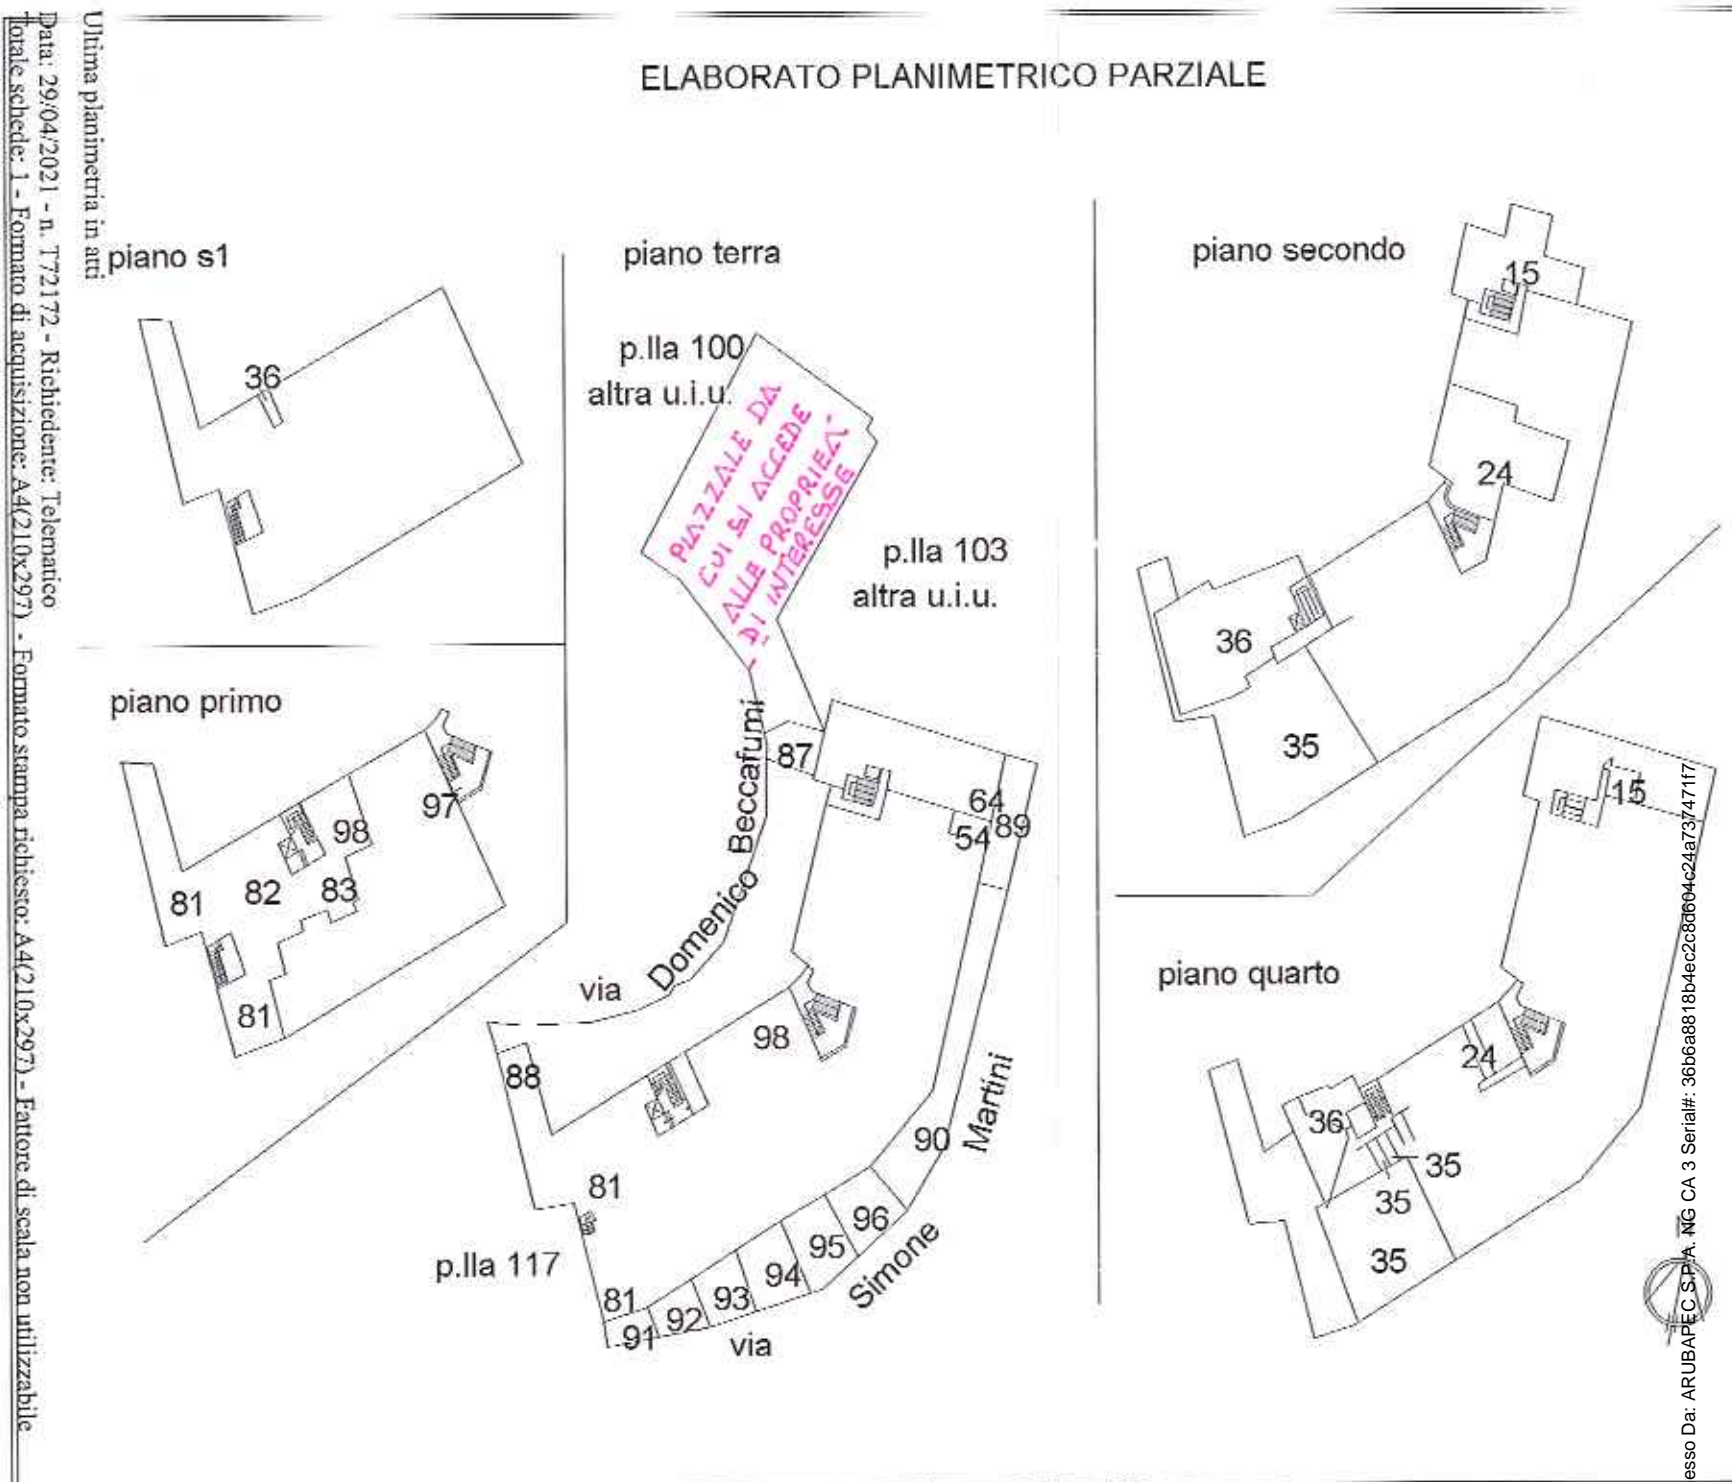

Ultima planimetria in atti
 Data: 29/04/2021 - n. T72172 - Richiedente: Telematico
 Totale schede: 1 - Formato di acquisizione: A4(210x297) - Formato stampa richiesto: A4(210x297) - Fattore di scala non utilizzabile

Firmato Da: CARTOCCI ANDREA Emesso Da: ARUBAPEC S.P.A. NG CA 3 Serial#: 36b6a8818b46c2c80604c24a73747117

ACCERTAMENTO DELLA PROPRIETÀ IMMOBILIARE URBANA ELENCO DEI SUBALTERNI ASSEGNATI

Comune	Sezione	Foglio	Particella	Tipo mappale	del:
SIENA		42	106		

Sub	UBICAZIONE via/piazza	n.civ	Piani	Scala	Int	DESCRIZIONE
1	via domenico beccafumi					SOPPRESSO
2	via domenico beccafumi					SOPPRESSO
3	via domenico beccafumi					SOPPRESSO
4	via domenico beccafumi					SOPPRESSO
5	via domenico beccafumi					SOPPRESSO
6	via domenico beccafumi					SOPPRESSO
7	via domenico beccafumi					SOPPRESSO
8	via domenico beccafumi					SOPPRESSO
9	via domenico beccafumi					SOPPRESSO
10	via domenico beccafumi	17	S1-T - 4			ABITAZIONE TIPO CIVILE
11	via domenico beccafumi	17	T-4	C		ABITAZIONE TIPO ECONOMICO
12	via domenico beccafumi	17	1-4	C		ABITAZIONE TIPO CIVILE
13	via domenico beccafumi	13	S1-1 - 4	C		ABITAZIONE TIPO CIVILE
14	via domenico beccafumi	17	2-3	C		ABITAZIONE TIPO CIVILE
15	via domenico beccafumi	17	2-4	C		ABITAZIONE TIPO CIVILE
16	via domenico beccafumi	17	3	C		ABITAZIONE TIPO CIVILE
17	via domenico beccafumi	17	3-4	C		ABITAZIONE TIPO CIVILE
18	via domenico beccafumi	19	T-4			ABITAZIONE TIPO CIVILE
19	via domenico beccafumi	19	S1-T - 4			ABITAZIONE TIPO CIVILE
20	via domenico beccafumi	19	S1-T - 4			ABITAZIONE TIPO CIVILE
21	via domenico beccafumi	19	1-4			ABITAZIONE TIPO CIVILE
22	via domenico beccafumi	19	1			ABITAZIONE TIPO CIVILE
23	via domenico beccafumi					SOPPRESSO
24	via domenico beccafumi	19	2-4			ABITAZIONE TIPO CIVILE
25	via domenico beccafumi	19	2-4			ABITAZIONE TIPO CIVILE
26	via domenico beccafumi	19	2-4			ABITAZIONE TIPO CIVILE
27	via domenico beccafumi	19	3-4			ABITAZIONE TIPO CIVILE
28	via domenico beccafumi	19	3-4			ABITAZIONE TIPO CIVILE
29	via domenico beccafumi					SOPPRESSO
30	via domenico beccafumi					SOPPRESSO
31	via domenico beccafumi	25	1-4			ABITAZIONE TIPO CIVILE
32	via domenico beccafumi	25	1-4			ABITAZIONE TIPO CIVILE
33	via domenico beccafumi	25	1-4			ABITAZIONE TIPO CIVILE
34	via domenico beccafumi	25	2-4			ABITAZIONE TIPO CIVILE
35	via domenico beccafumi	25	2-4			ABITAZIONE TIPO CIVILE

36	via domenico beccafumi	25	S1-2 - 4		ABITAZIONE TIPO CIVILE
37	via domenico beccafumi	25	3-4		ABITAZIONE TIPO CIVILE
38	via domenico beccafumi	25	3-4		ABITAZIONE TIPO CIVILE
40	via domenico beccafumi				SOPPRESSO
41	via domenico beccafumi		S1		AUTORIMESSA
42	via domenico beccafumi		S1		AUTORIMESSA
43	via domenico beccafumi		S1		AUTORIMESSA
44	via domenico beccafumi		S1		AUTORIMESSA
45	via domenico beccafumi		S1		AUTORIMESSA
46	via domenico beccafumi		S1		AUTORIMESSA
47	via domenico beccafumi		S1		AUTORIMESSA
48	via domenico beccafumi		S1		AUTORIMESSA
49	via domenico beccafumi		S1		AUTORIMESSA
50	via domenico beccafumi		S1		AUTORIMESSA
51	via domenico beccafumi		S1		AUTORIMESSA
52	via domenico beccafumi		S1		AUTORIMESSA
53	via domenico beccafumi				SOPPRESSO
54	via domenico beccafumi	25	S1		POSTO AUTO SCOPERTO
55	via domenico beccafumi		S1		AUTORIMESSA
56	via domenico beccafumi		S1		AUTORIMESSA
57	via domenico beccafumi		S1		AUTORIMESSA
58	via domenico beccafumi		S1		AUTORIMESSA
59	via domenico beccafumi		S1		AUTORIMESSA
60	via domenico beccafumi		S1		AUTORIMESSA
61	via domenico beccafumi		S1		AUTORIMESSA
62	via domenico beccafumi		S1		OIFICI
63	via domenico beccafumi				SOPPRESSO
64	VIA SIMONE MARTINI	35	T		NEGOZIO
65	via domenico beccafumi				SOPPRESSO
66	via domenico beccafumi				SOPPRESSO
67	via domenico beccafumi	29	T		ABITAZIONE TIPO ECONOMICO
68	via domenico beccafumi	29	T		ABITAZIONE TIPO ECONOMICO
69	via domenico beccafumi				SOPPRESSO
70	via domenico beccafumi		S1		AUTORIMESSA
71	via domenico beccafumi				SOPPRESSO
72	via domenico beccafumi		T		ABITAZIONE TIPO ECONOMICO
73	via domenico beccafumi	27	T		ABITAZIONE TIPO ECONOMICO
74	via domenico beccafumi	27	T		ABITAZIONE TIPO ECONOMICO
75	via domenico beccafumi				SOPPRESSO
76	via domenico beccafumi				SOPPRESSO
77	via domenico beccafumi	27	T		ABITAZIONE TIPO ECONOMICO
78	via domenico beccafumi	27	T		ABITAZIONE TIPO ECONOMICO
79	VIA SIMONE MARTINI	33	T		NEGOZIO
80	via domenico beccafumi		S1		AUTORIMESSA


Direzione Provinciale di Siena
 Ufficio Provinciale - Territorio
 Servizi Catastali


81	VIA SIMONE MARTINI	17/A	T-1			NEGOZIO
82	VIA SIMONE MARTINI	19	T-1			NEGOZIO
83	VIA SIMONE MARTINI	19	T-1			NEGOZIO
84	VIA SIMONE MARTINI	19	T-1			NEGOZIO
85	VIA SIMONE MARTINI	25	T			NEGOZIO
86	VIA SIMONE MARTINI	19	T			NEGOZIO
87	via domenico beccafumi	17	T	C		RESEDE ESCLUSIVO SUB. 11
88	VIA SIMONE MARTINI		S1			RESEDE ESCLUSIVO SUB. 62
89	VIA SIMONE MARTINI	35	T			RESEDE ESCLUSIVO SUB. 64
90	VIA SIMONE MARTINI	33	T			RESEDE ESCLUSIVO SUB. 79
91	VIA SIMONE MARTINI	17/A	T-1			RESEDE ESCLUSIVO SUB. 81
92	VIA SIMONE MARTINI	19	T			RESEDE ESCLUSIVO SUB. 82
93	VIA SIMONE MARTINI	19	T			RESEDE ESCLUSIVO SUB. 83
94	VIA SIMONE MARTINI	19	T			RESEDE ESCLUSIVO SUB. 84
95	VIA SIMONE MARTINI	25	T			RESEDE ESCLUSIVO SUB. 85
96	VIA SIMONE MARTINI	19	T			RESEDE ESCLUSIVO SUB. 86
97	via domenico beccafumi	19	1-4			ABITAZIONE TIPO CIVILE
98	via domenico beccafumi	19	T			ABITAZIONE TIPO CIVILE

Visura telematica

ESTRATTO MAPPA DI IMPIANTO

Fog 42

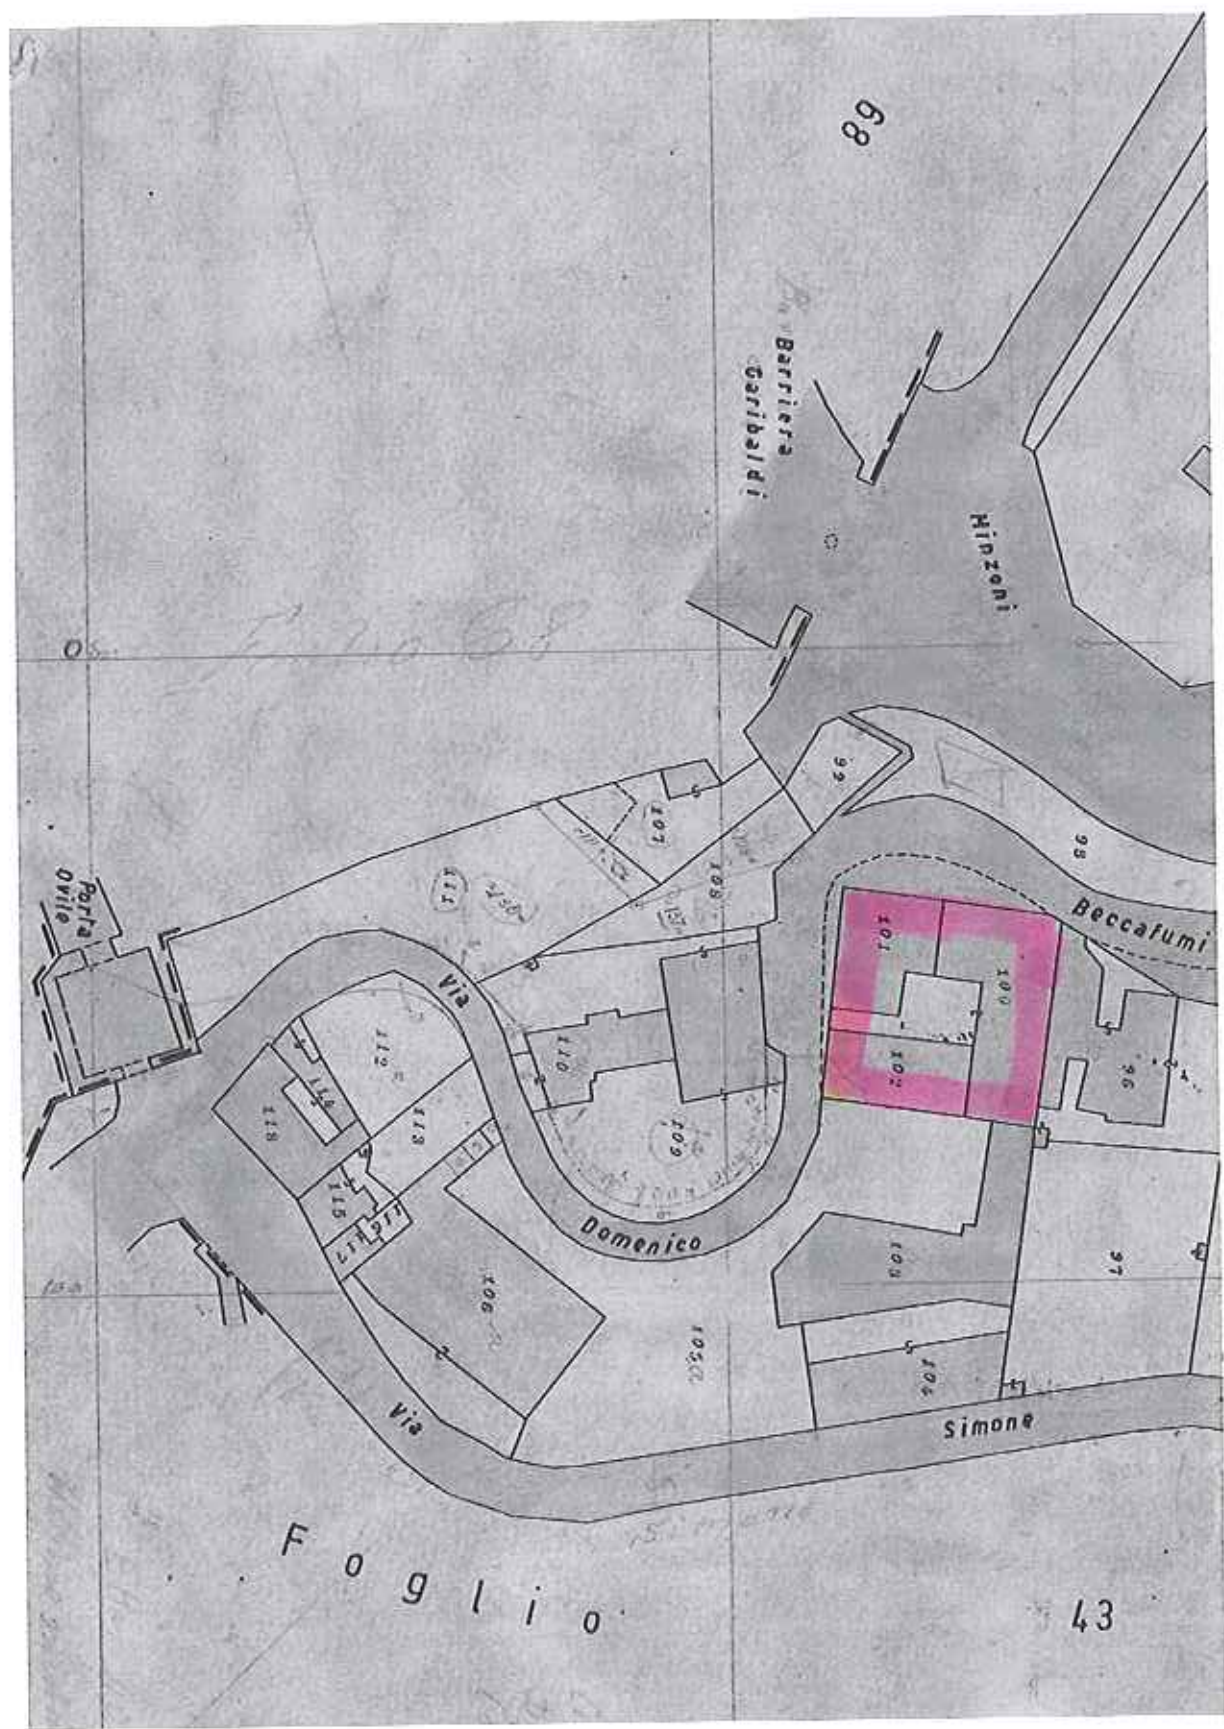

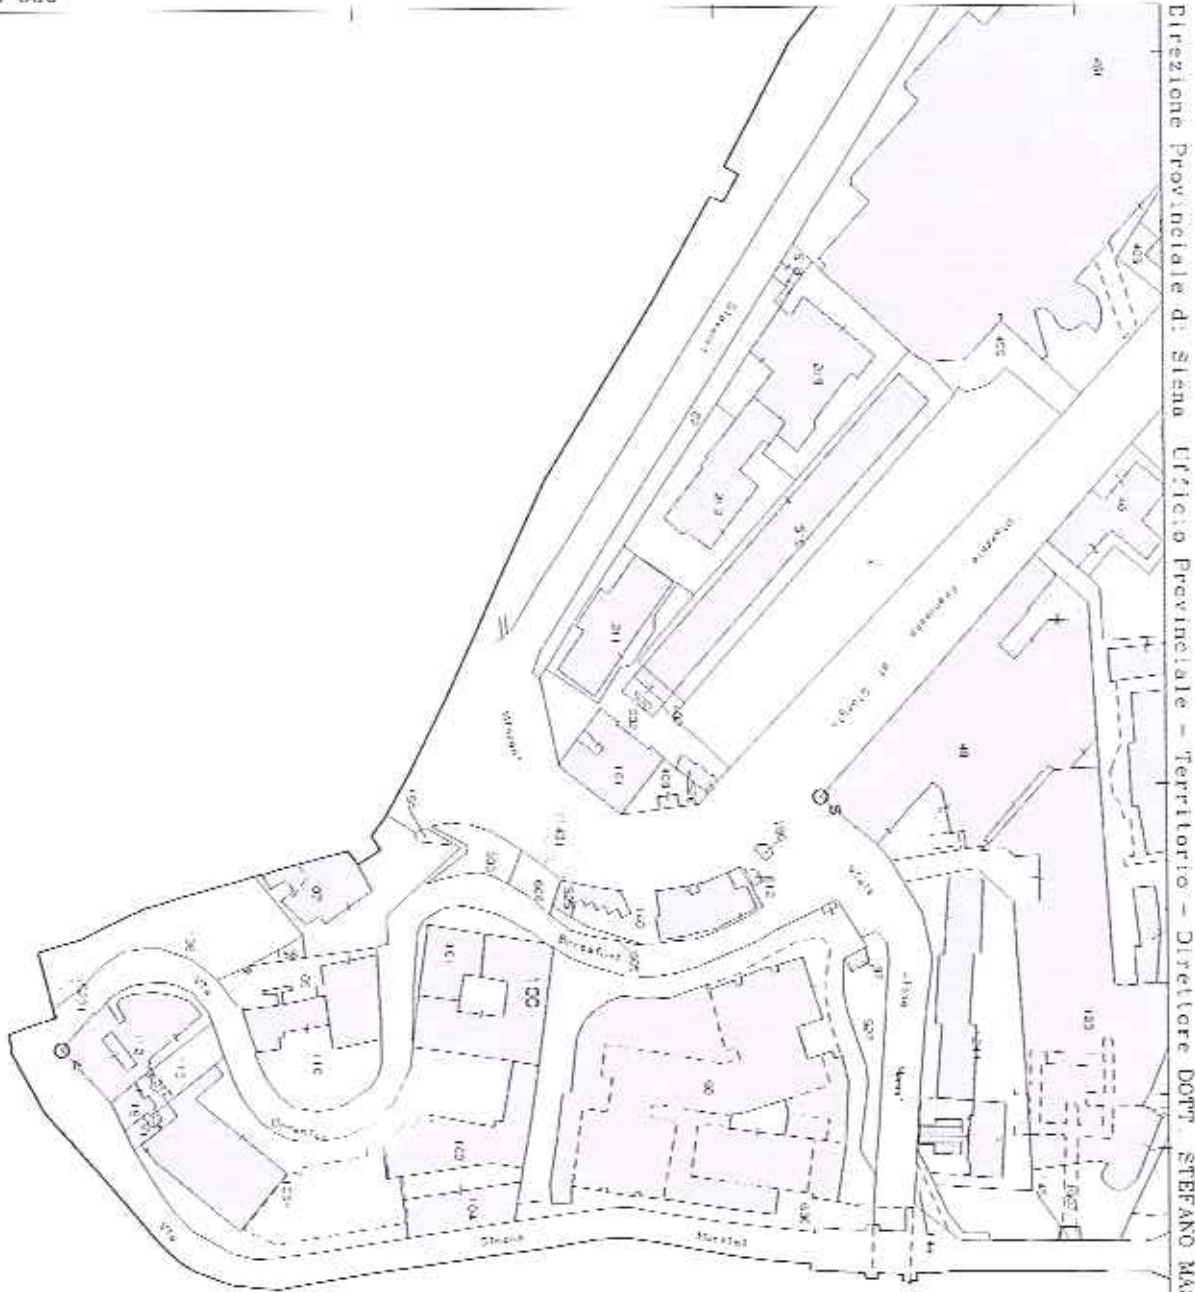


Direzione Provinciale di Siena Ufficio Provinciale - Territorio - Direttore Dott. STEFANO MASTRONARDO

Via: tel. 10.50 euro

ELABORATO PLANIMETRICO	Compilato da: Pagliai Massimo	Iscritto all'albo: Geometri	Prov. Siena	N. 00571
Comune di Siena	Sezione:	Foglio: 42	Particella: 100	Prgr 0083369 n. 26/11/2020 del
Dimostrazione grafica dei subalterni			Tipo Mappale n. del	Scala 1 : 500

Agenzia delle Entrate
CATASTO FABBRICATI
 Ufficio provinciale di Siena

Ultima planimetria in atti
 Data: 29/04/2021 + n. T61546 - Richiedente: Telematico
 Totale schede: 1 - Formato di acquisizione: A3(297x420) - Formato stampa richiesto: A4(210x297) - Fattore di scala non utilizzabile

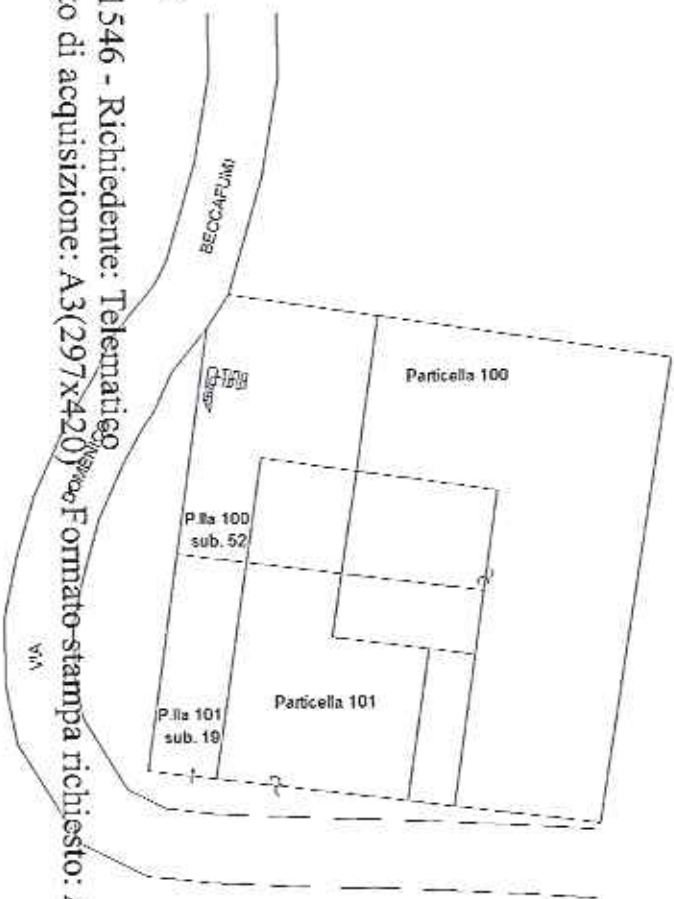


PIANTA PIANO TERRENO (SU VIA D. BECCAFUMI LATO SUD)




PIANTA PIANO PRIMO - SOPPALCO
 (SU VIA D. BECCAFUMI LATO SUD)

ELABORATO PLANIMETRICO PARZIALE

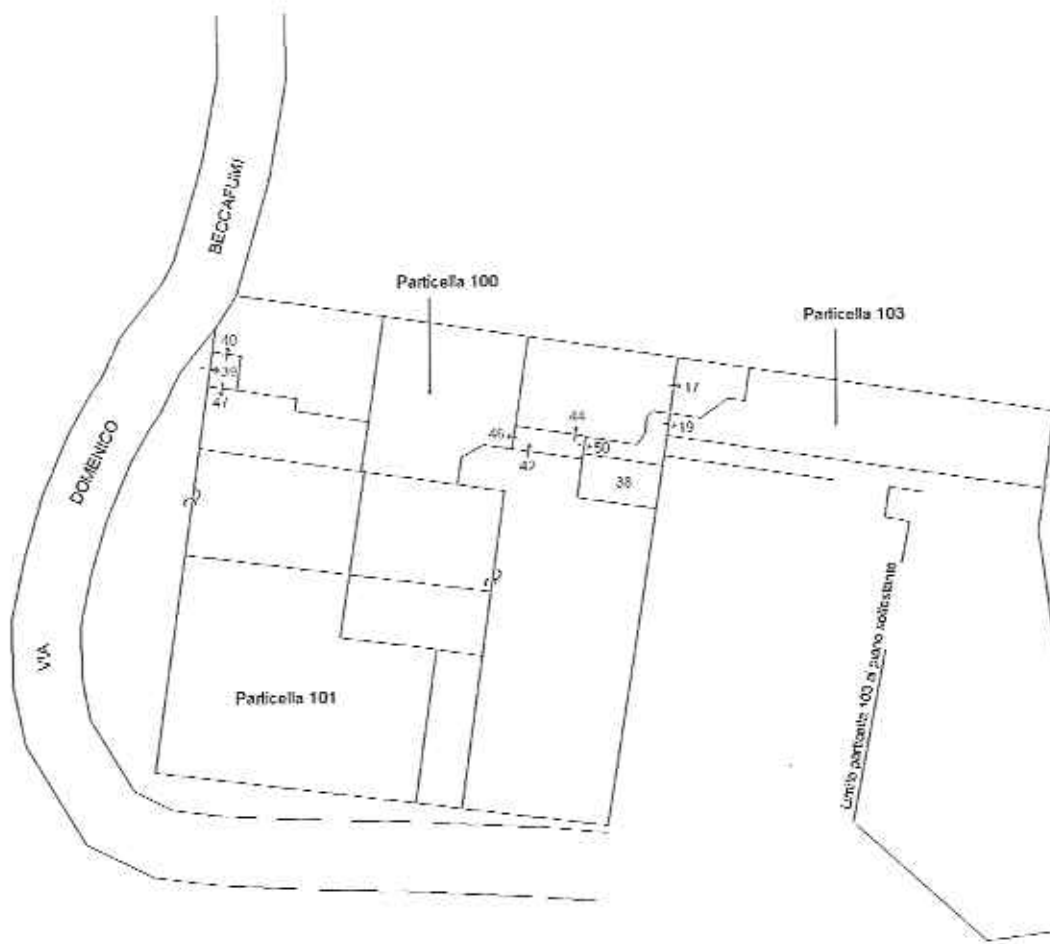


PIANTA PIANO TERRENO (SU VIA D. BECCAFUMI LATO OVEST)

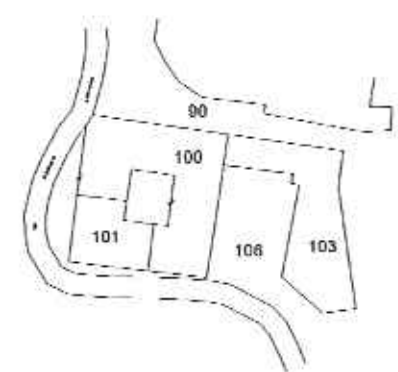


Firmato Da: CARTOCCI ANDREA Emesso Da: ARUBAPEC S.P.A. NG CA 3 Serial#: 36b6a8818b4ec2c8d604c24a7374717

Data presentazione: 18/06/1993 - Data: 22/12/2020 - n. S10058523 - Richiedente TRIBUNALE DI SIENA - Ultima Planimetria in atti
 Tol.schede: 1 - Formato di acq.: A3(297x420) - Part. di scala: 1:1

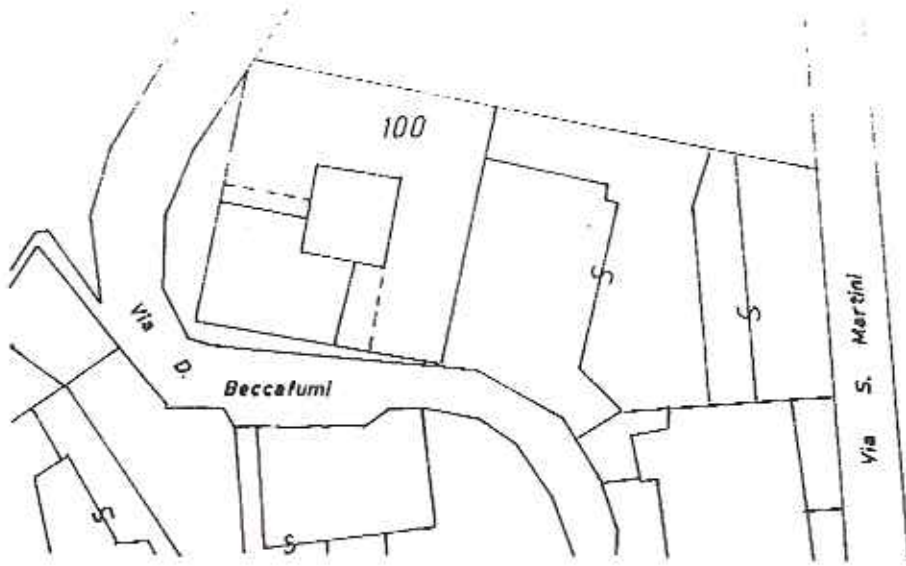

Estratto planimetria N.C.E.U.
 Fg. n° 42 Part.lla n° 100

Scala 1 : 1000

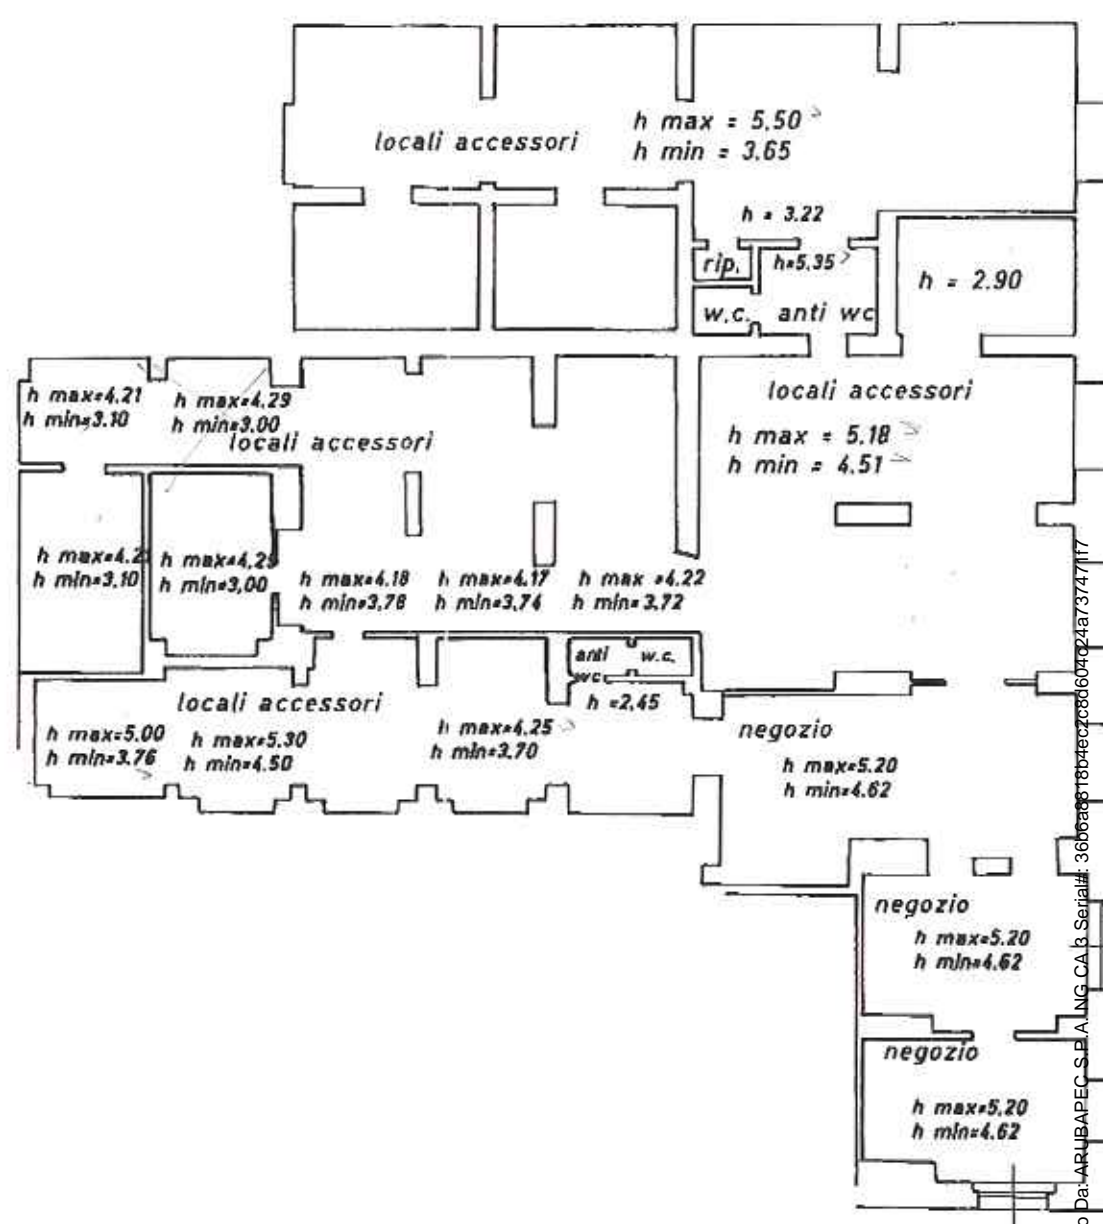

PIANO TERRENO

Catasto dei fabbricati - Situazione al 22/12/2020 - Comune di SIENA (1726) - < Foglio: 42 Particella: 100 - Subalterno 19 > Immobile graffiato
 Via Domenico Beccafumi

ORIENTAMENTO




SCALA DI 1: 200

Dichiarazione di N.C. <input type="checkbox"/>	Denuncia di variazione <input checked="" type="checkbox"/>	Compilata dal <u>Geom. Ferruzzi</u> Il tolo, cognome e nome <u>Massimo</u>	RISERVATO ALL'UFFICIO
Identificativi catastali F. <u>42</u> n. <u>100</u> sub.	Iscritto all'albo dei <u>Geometri</u> della provincia di <u>Siena</u> n. <u>546</u> data <u>19/11/2011</u> <u>Massimo Ferruzzi</u>		

Data presentazione: 18/06/1993 - Data: 22/12/2020 - n. S10058523 - Richiedente TRIBUNALE DI SIENA - Ultima Planimetria in atti

Estratto N.C.E.U.
 COMUNE DI SIENA
 Fig. 42 p.lla 103.

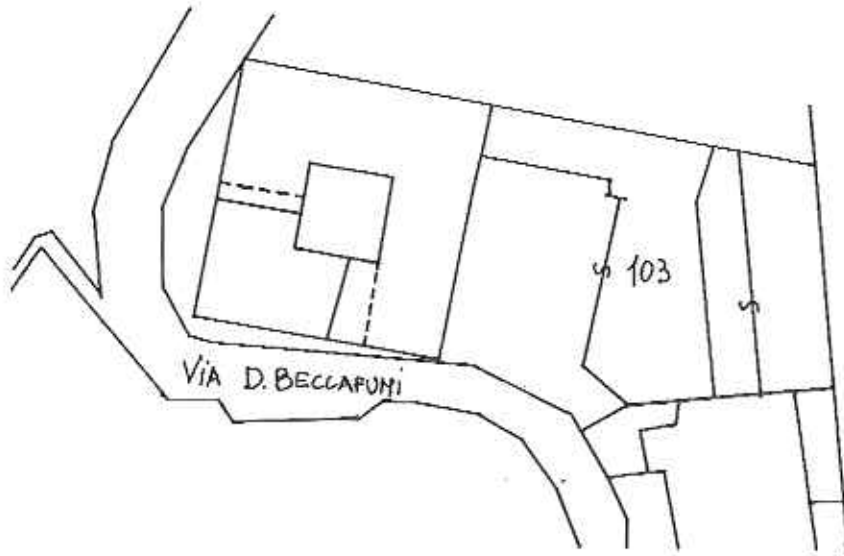

SCALA 1:1000

Catasto dei Fabbricati - Situazione al 22/12/2020 - Comune di SIENA(I726) - < Foglio: 42 Particella: 103 - Subalterno 11 >
 VIA DOMENICO BECCAFUMI n. 15 piano: T;

MODULARIO
 F. rig. rend. 496




RASTERIZZATA
 MINISTERO DELLE FINANZE
 DIREZIONE GENERALE DEL CATASTO E DEI SS.TT.EE.
CATASTO EDILIZIO URBANO (RDL 13-4-1939, n. 652)


MOD. AN (CEU)

LIRE
 400

Planimetria di u.i.u. in Comune di SIENA via BECCAFUMI civ. 15

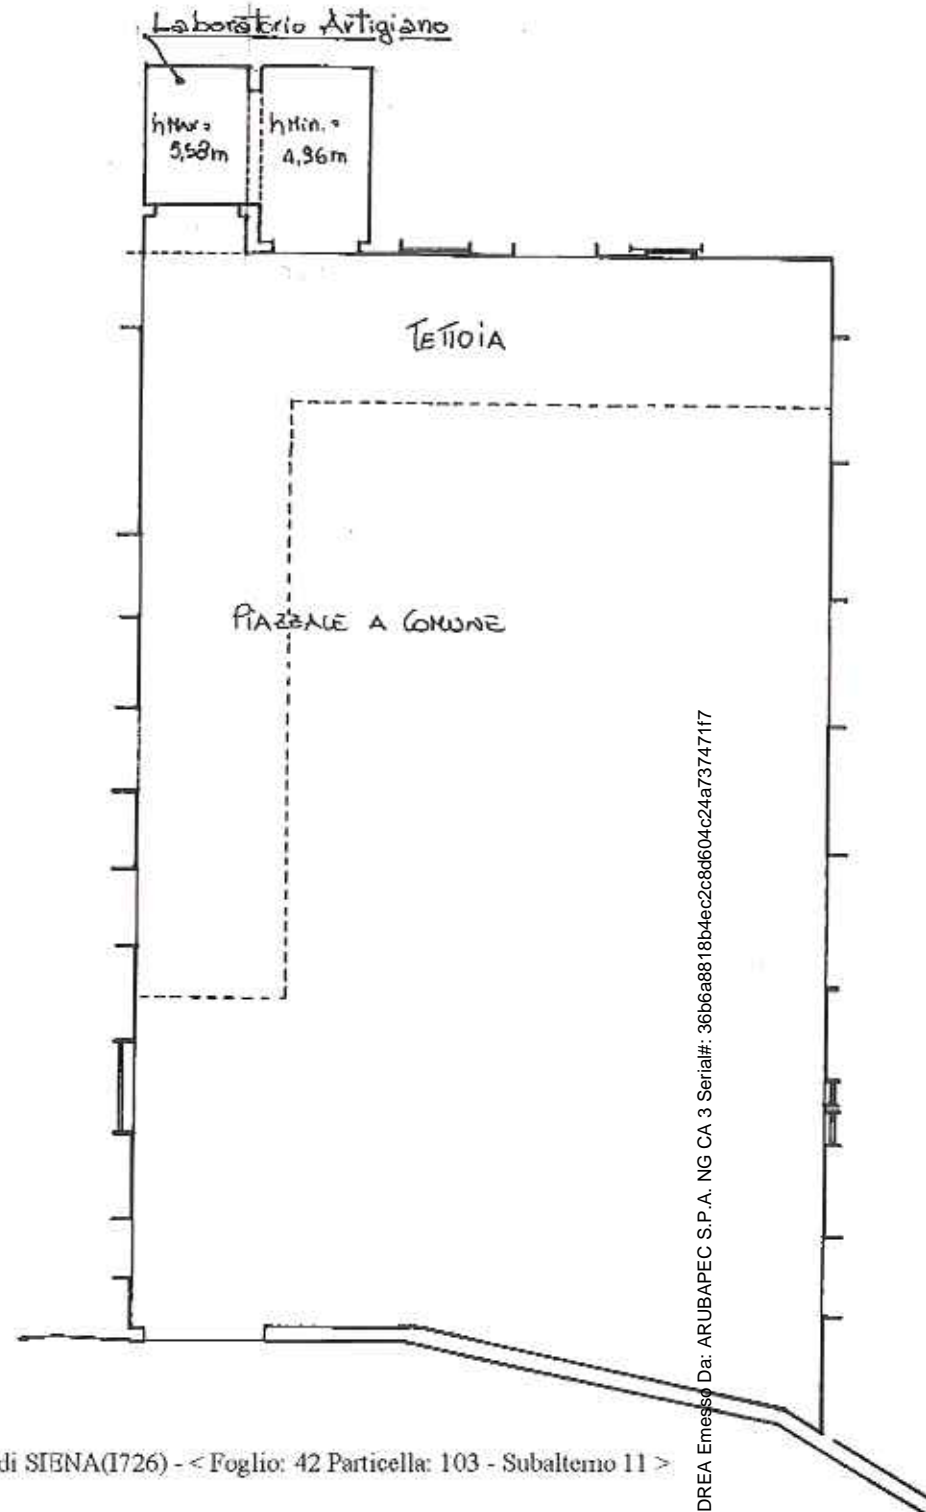

ORIENTAMENTO

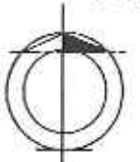

SCALA DI 1:200

Dichiarazione di N.C. <input type="checkbox"/> Denuncia di variazione <input checked="" type="checkbox"/>	Compilata dal <u>GEOMETRA</u> (Titolo, cognome e nome) <u>FERRUZZI MASSIMO</u>	RISERVATO ALL'UFFICIO e 00195
Identificativi catastali F. <u>42</u> n. <u>103</u> sub. <u>11</u>	Iscritto all'albo de <u>GEOMETRI</u> della provincia di <u>SIENA</u> n. <u>546</u> data Firma <u>Massimo Ferruzzi</u>	06 MAG. 1996

MODULARIO
 F. n. g. rend. 496




MINISTERO DELLE FINANZE
 DIREZIONE GENERALE DEL CATASTO E DEI SS.TT.EE.
CATASTO EDILIZIO URBANO (RDL 13-4-1939, n. 652)

MOD. AN (CEU)


LIRE
 400

Planimetria di u.i.u. in Comune di SIENA via BECCAFUMI civ. 15

Estratto N.C.E.U.
 COMUNE DI SIENA
 Fg. 42 p.la 103

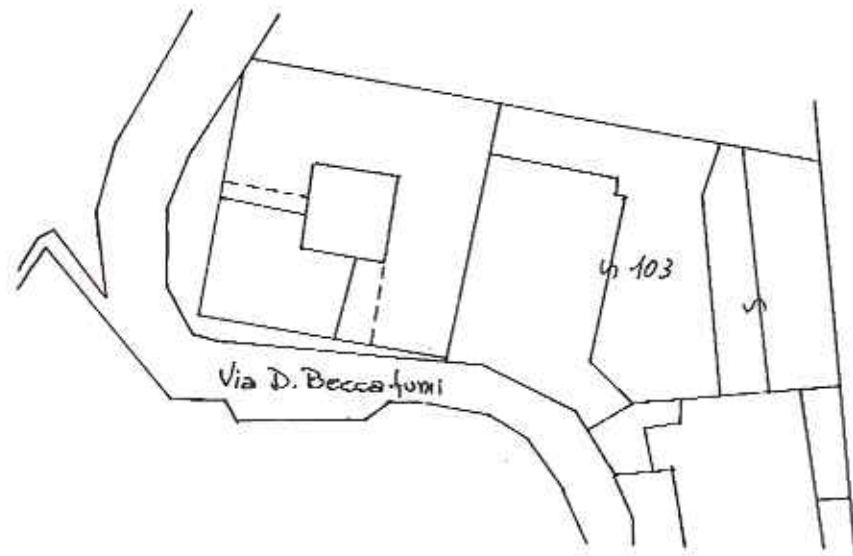

SCALA 1:1000

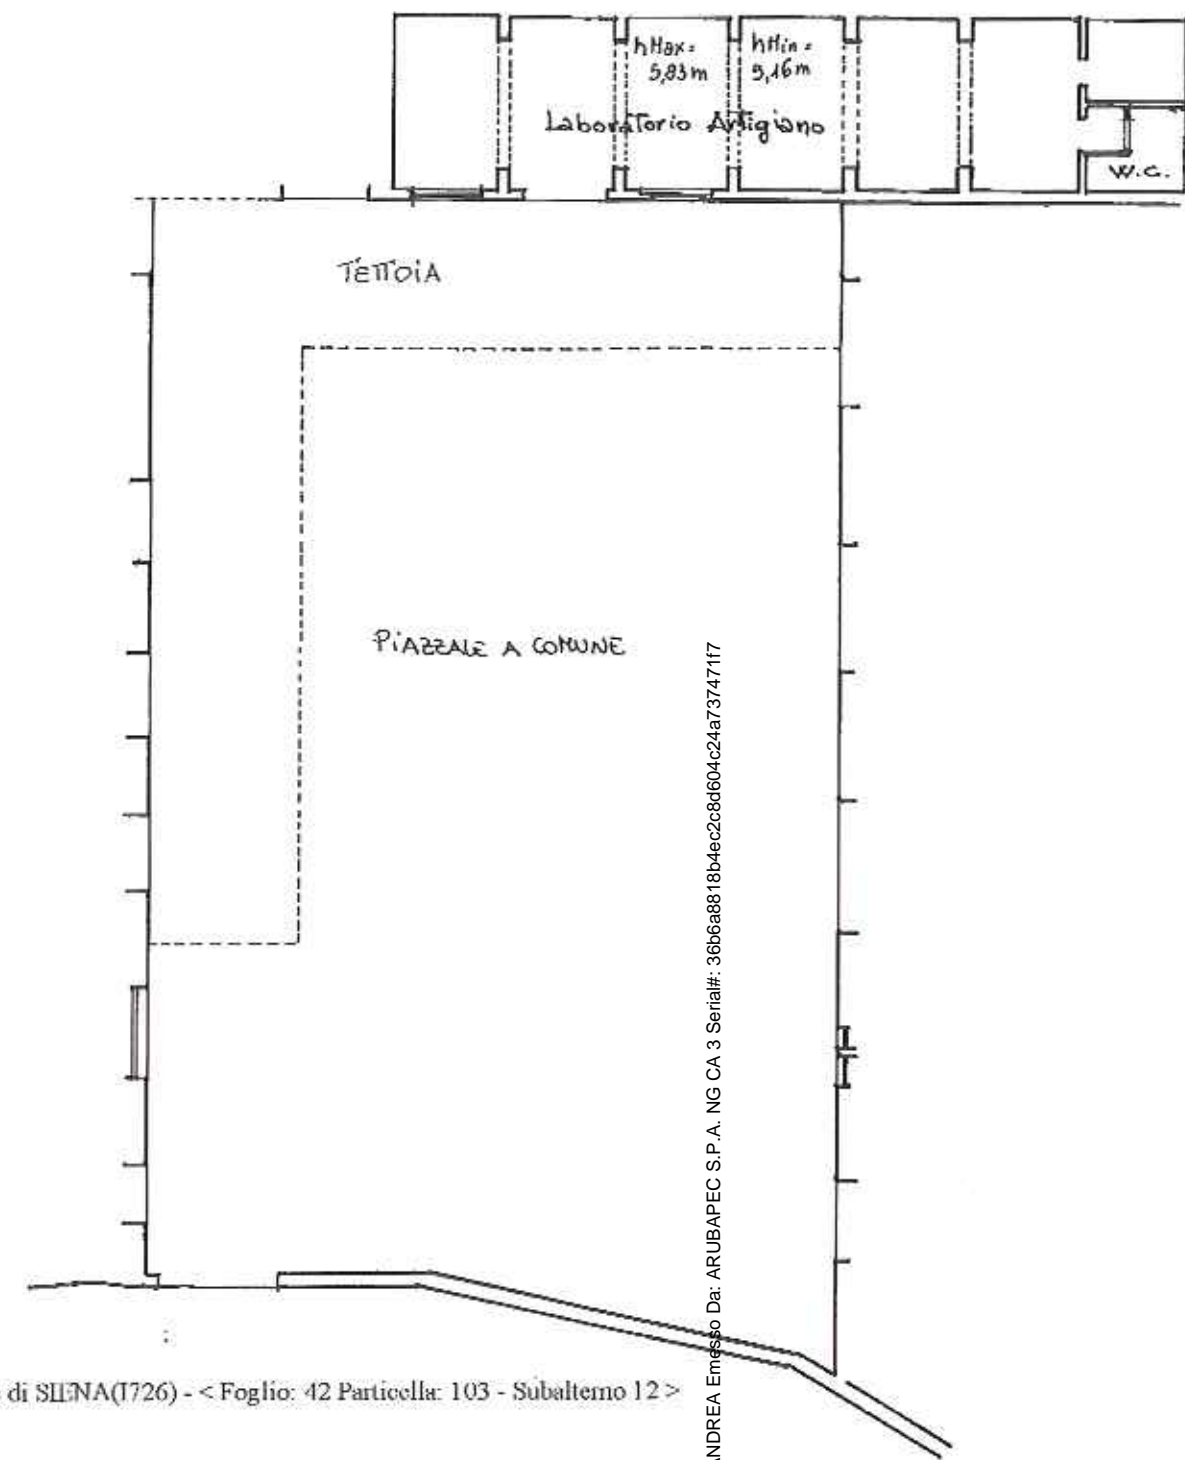

CARTOCCI ANDREA Emesso Da: ARUBAPEC S.P.A. NG CA 3 Serial#: 36b6a8818b4ec2c8d604c244a73747117

Catasto dei Fabbricati - Situazione al 22/12/2020 - Comune di SIENA(1726) - < Foglio: 42 Particella: 103 - Subalterno 12 >
 VIA DOMENICO BECCAFUMI n. 15 piano: T;

ORIENTAMENTO




SCALA DI 1:200

Dichiarazione di N.C. <input type="checkbox"/>	Compilata dal <u>GEOMETRA</u>	RISERVATO ALL'UFFICIO
Denuncia di variazione <input checked="" type="checkbox"/>	(Titolo, cognome e nome) <u>FERRAZZI MASSIMO</u>	<u>000195</u>
Identificativi catastali	Iscritto all'albo de <u>GEOMETRI</u>	
F. <u>42</u>	della provincia di <u>SIENA</u> n. <u>546</u>	
n. <u>103</u> sub. <u>12</u>		

Catasto dei Fabbricati - Situazione al 22/12/2020 - Comune di SIENA (17261) - Foglio: 42 Particellar: 103 - Subalterno 20 >>
 VTA DOMENICO BECCAFUMI n. 15 piano: T1



Piano Terra

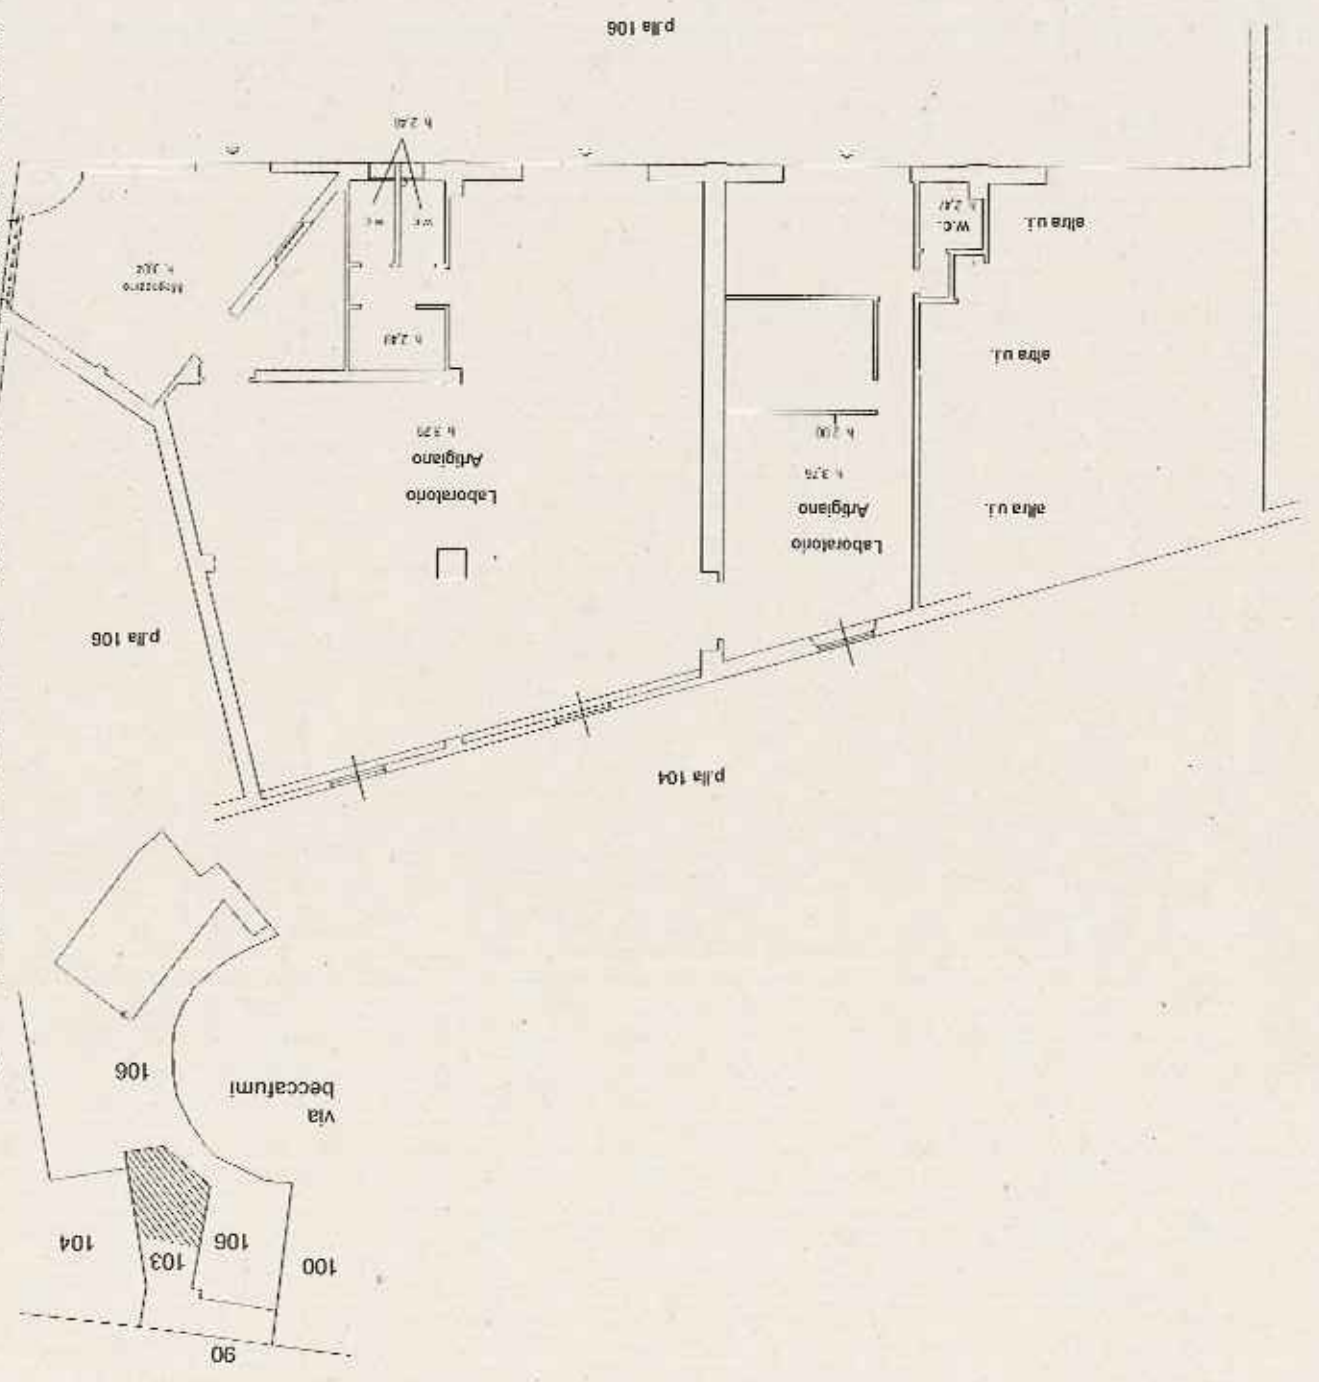

scheda n. 1
 scala 1:200

Agenzia delle Entrate
CATASTO FABBRICATI
 Ufficio Provinciale di
 Siena

Identificativa Catastali:
 Sezione:
 Foglio: 42
 Particella: 103
 Subalterno: 20

Compiuta da:
 Guerrini Andrea
 Iscritto all'albo:
 Periti Edili
 Prov. Siena
 N. 822


01V.15

Dichiarazione protocollo n. S10069833 del 16/12/2015
 Planimetria di u.i.u. in Comune di Siena
 Via Domenico Beccafumi



Catasto dei Fabbricati - Situazione al 22/12/2020 - Comune di SIENA (T26) - Foglio: 42 Particella: 103 - Subalterno 21 >>
 VIA DOMENICO BECCAFUMI n. 15 piano T1

Piano Terra

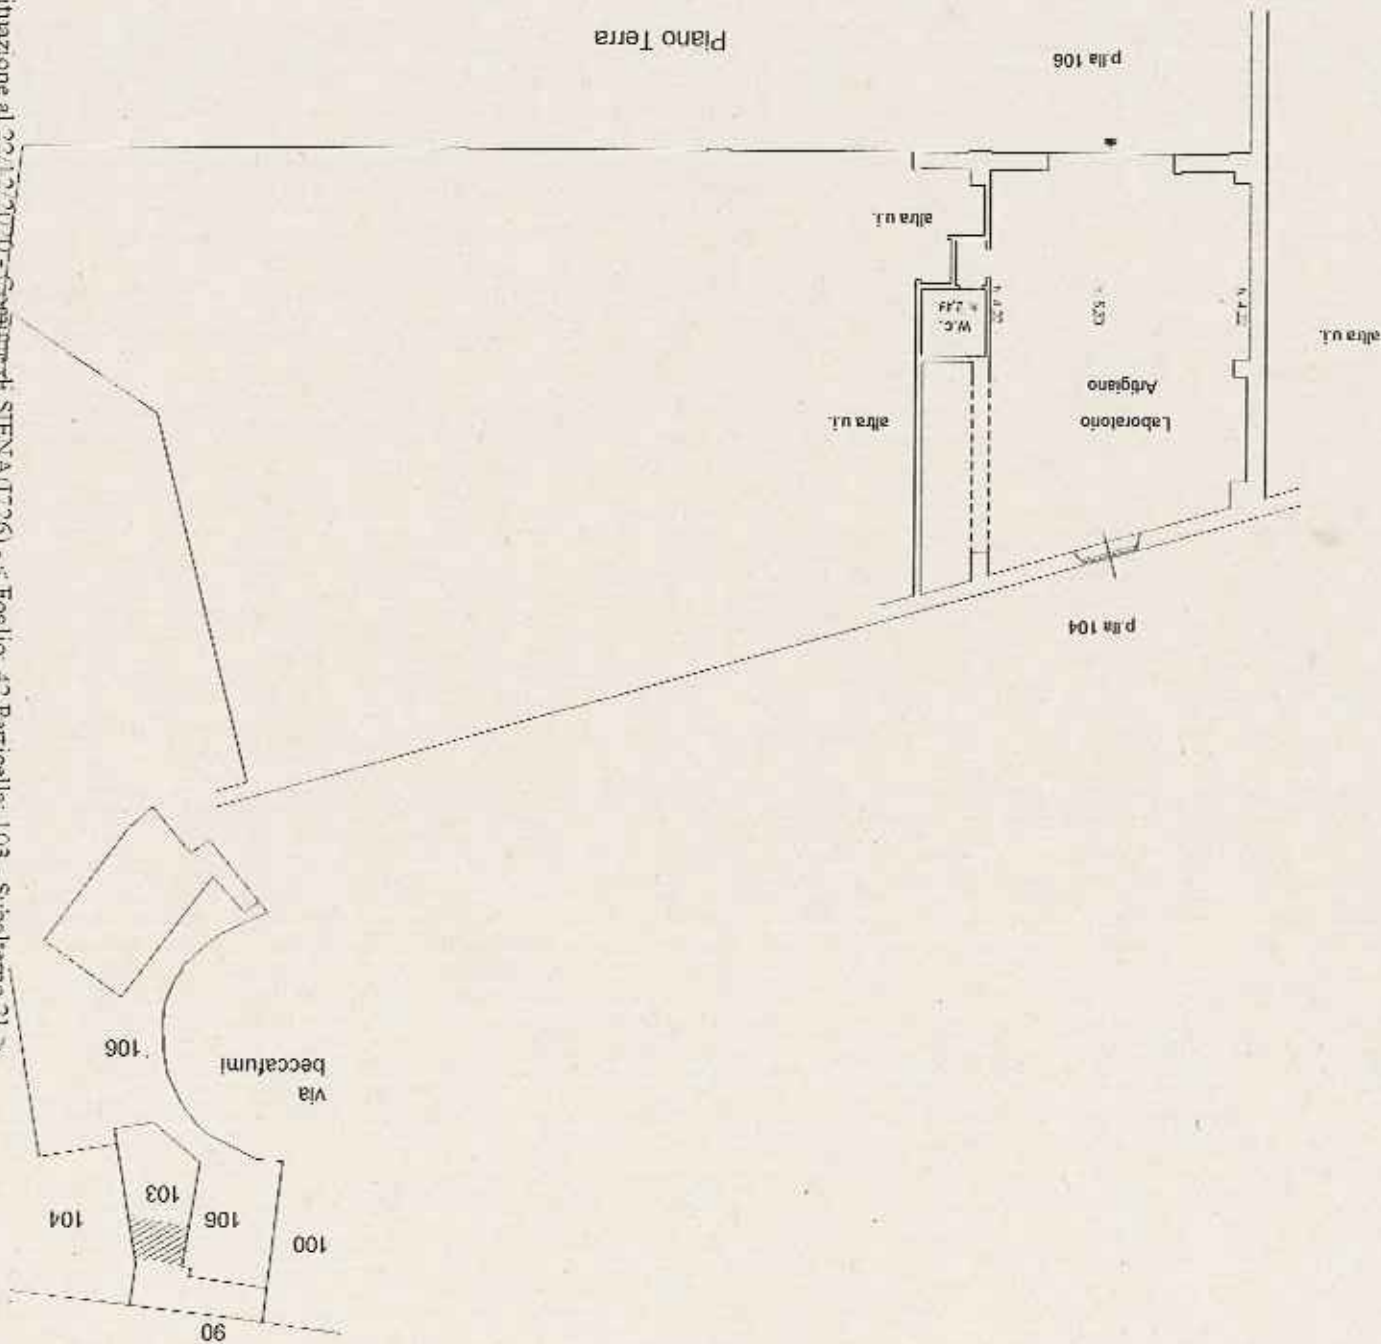

AGENZIA DELLE ENTRATE
CATASTO FABBRICATI
 Ufficio Provinciale di
 Siena

Scheda n. 1 Scala 1:200

Identificativi Catastali:

Completata da:
 Guerrini Andrea
 Iscritto all'albo:
 Periti Edili
 Particella: 103
 Subalterno: 21

Dichiarazione protocollo n. SIO069833 del 16/12/2015

Planimetria di u.l. u. in Comune di Siena
 Via Domenico Beccafumi
 dtv. 15