


TIPOLOGIA B - variante lotto n. 2-4-6-7-9

pianta piano seminterrato	tipologia B	scala 1:100
superficie utile garage	18.00 mq	
superficie non residenziale	8.06 mq	

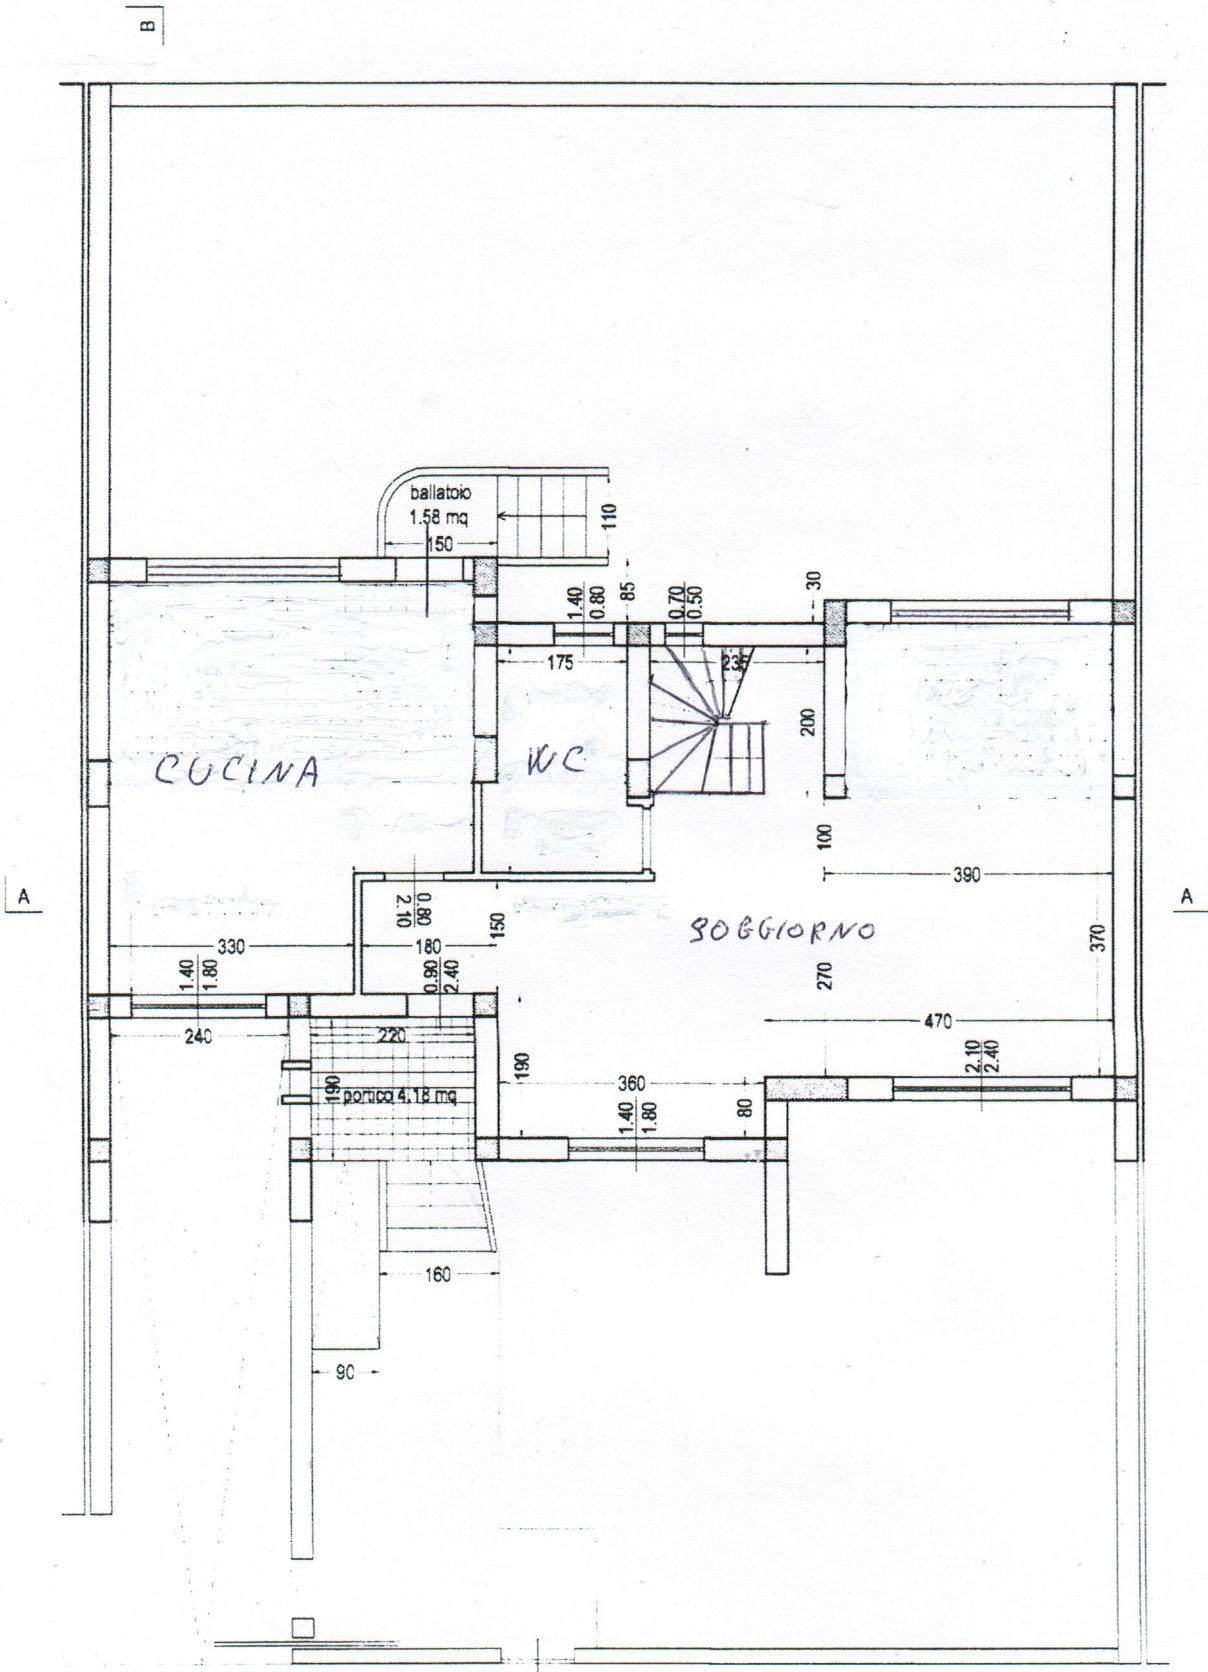

variante lotto n. 4

pianta piano rialzato

tipologia B


scala 1:100

superficie utile

55.80 mq

superficie non residenziale

22.90 mq

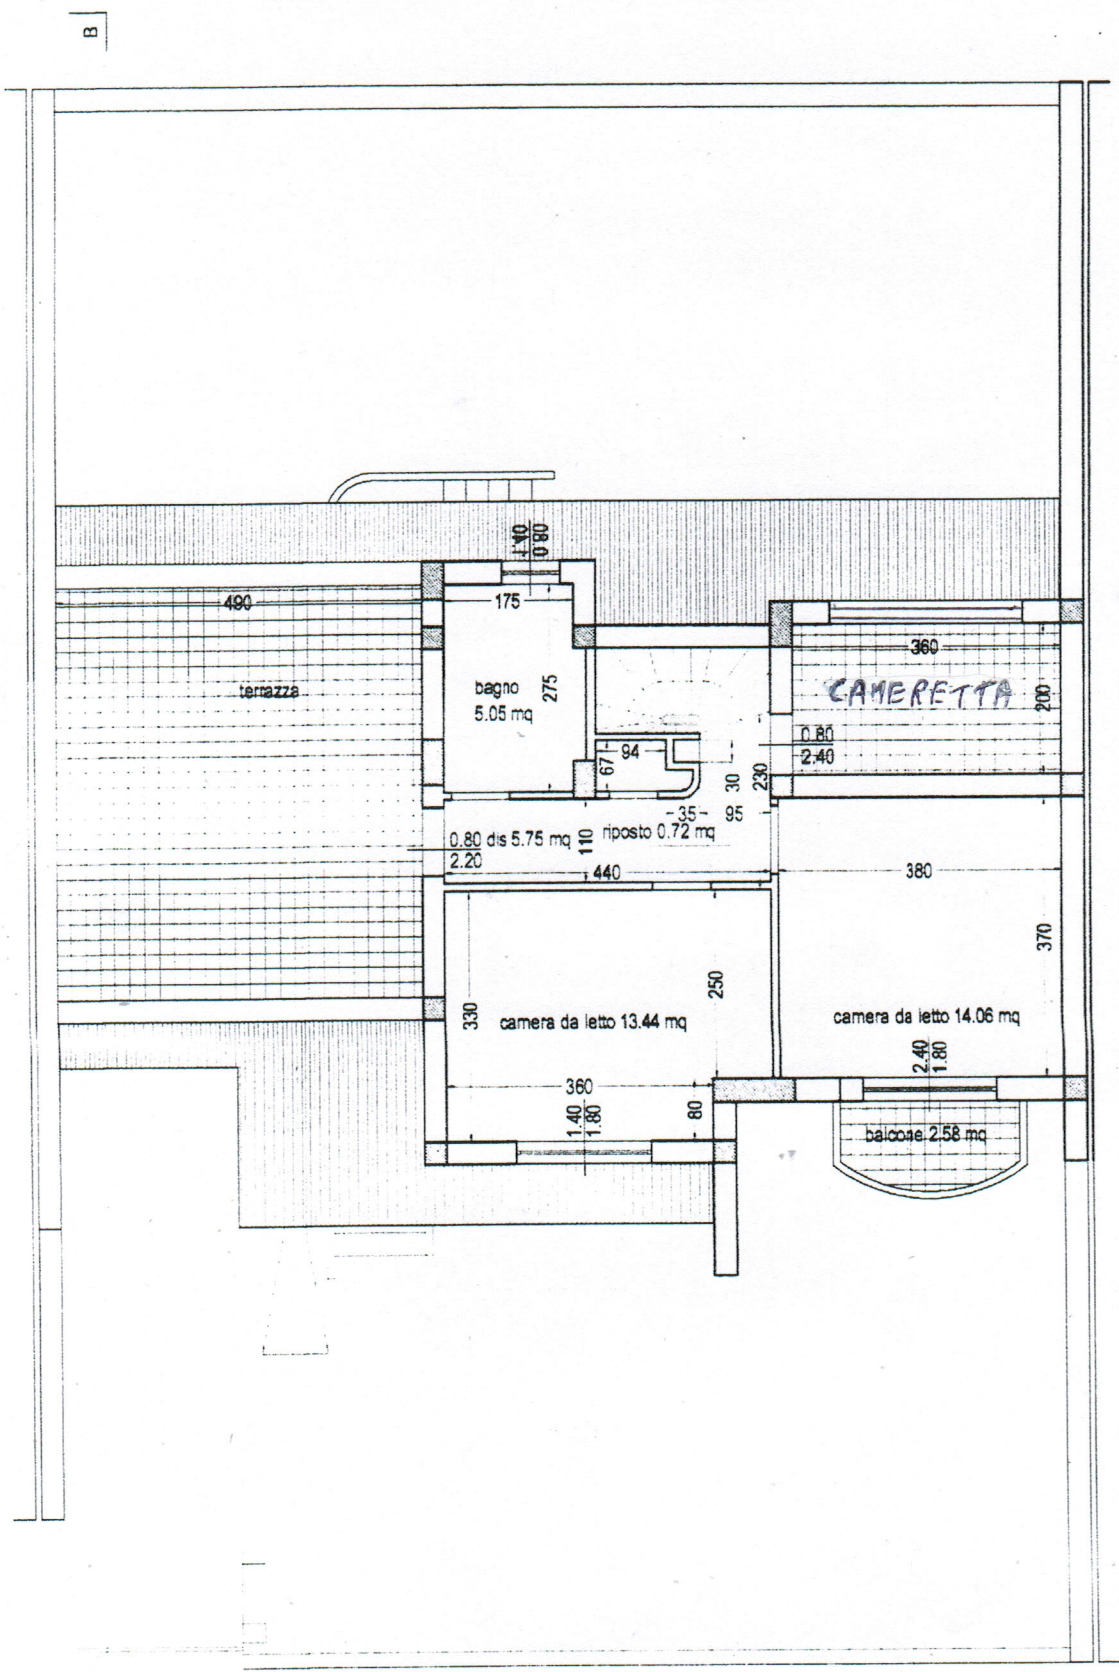

variante lotto n. 4

anta piano primo

tipologia B

scala 1:100

superficie utile

39.02 mq

superficie non residenziale

9.78 mq