


Agenzia del Territorio
CATASTO FABBRICATI
Ufficio Provinciale di
Torino


ELABORATO PLANIMETRICO	
Compilato da: Olivastro Antonio	
Iscritto all'albo: Geometri	
Prov. Torino	N. 6352

Comune di Avigliana	Protocollo n. TO0217839 del 06/04/2010
Sezione: Foglio: 6 Particella: 290	Tipo Mappale n. del
Dimostrazione grafica dei subalterni	Scala 1 : 500



PIANTA PIANO INTERRATO

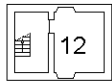

PIANTA PIANO TERRENO

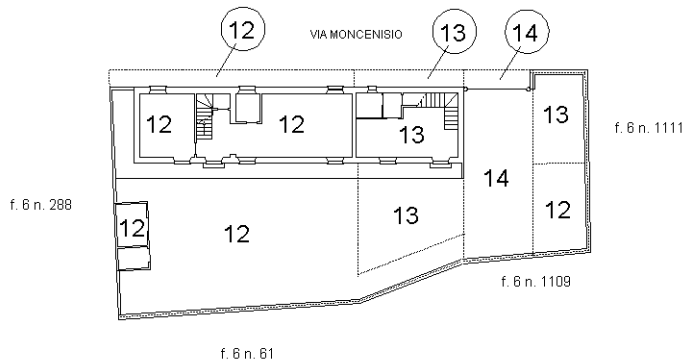

PIANTA PIANO PRIMO

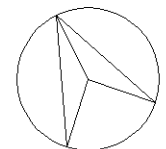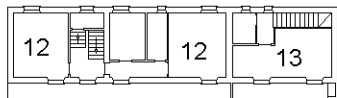

NORD

Ultima planimetria in atti