


PIANTA PIANO TERRA

Stato di Fatto

via San Cipirello 39 - via Vittorio Emanuele III 45


Foglio MU - Particella 125 - Sub 3

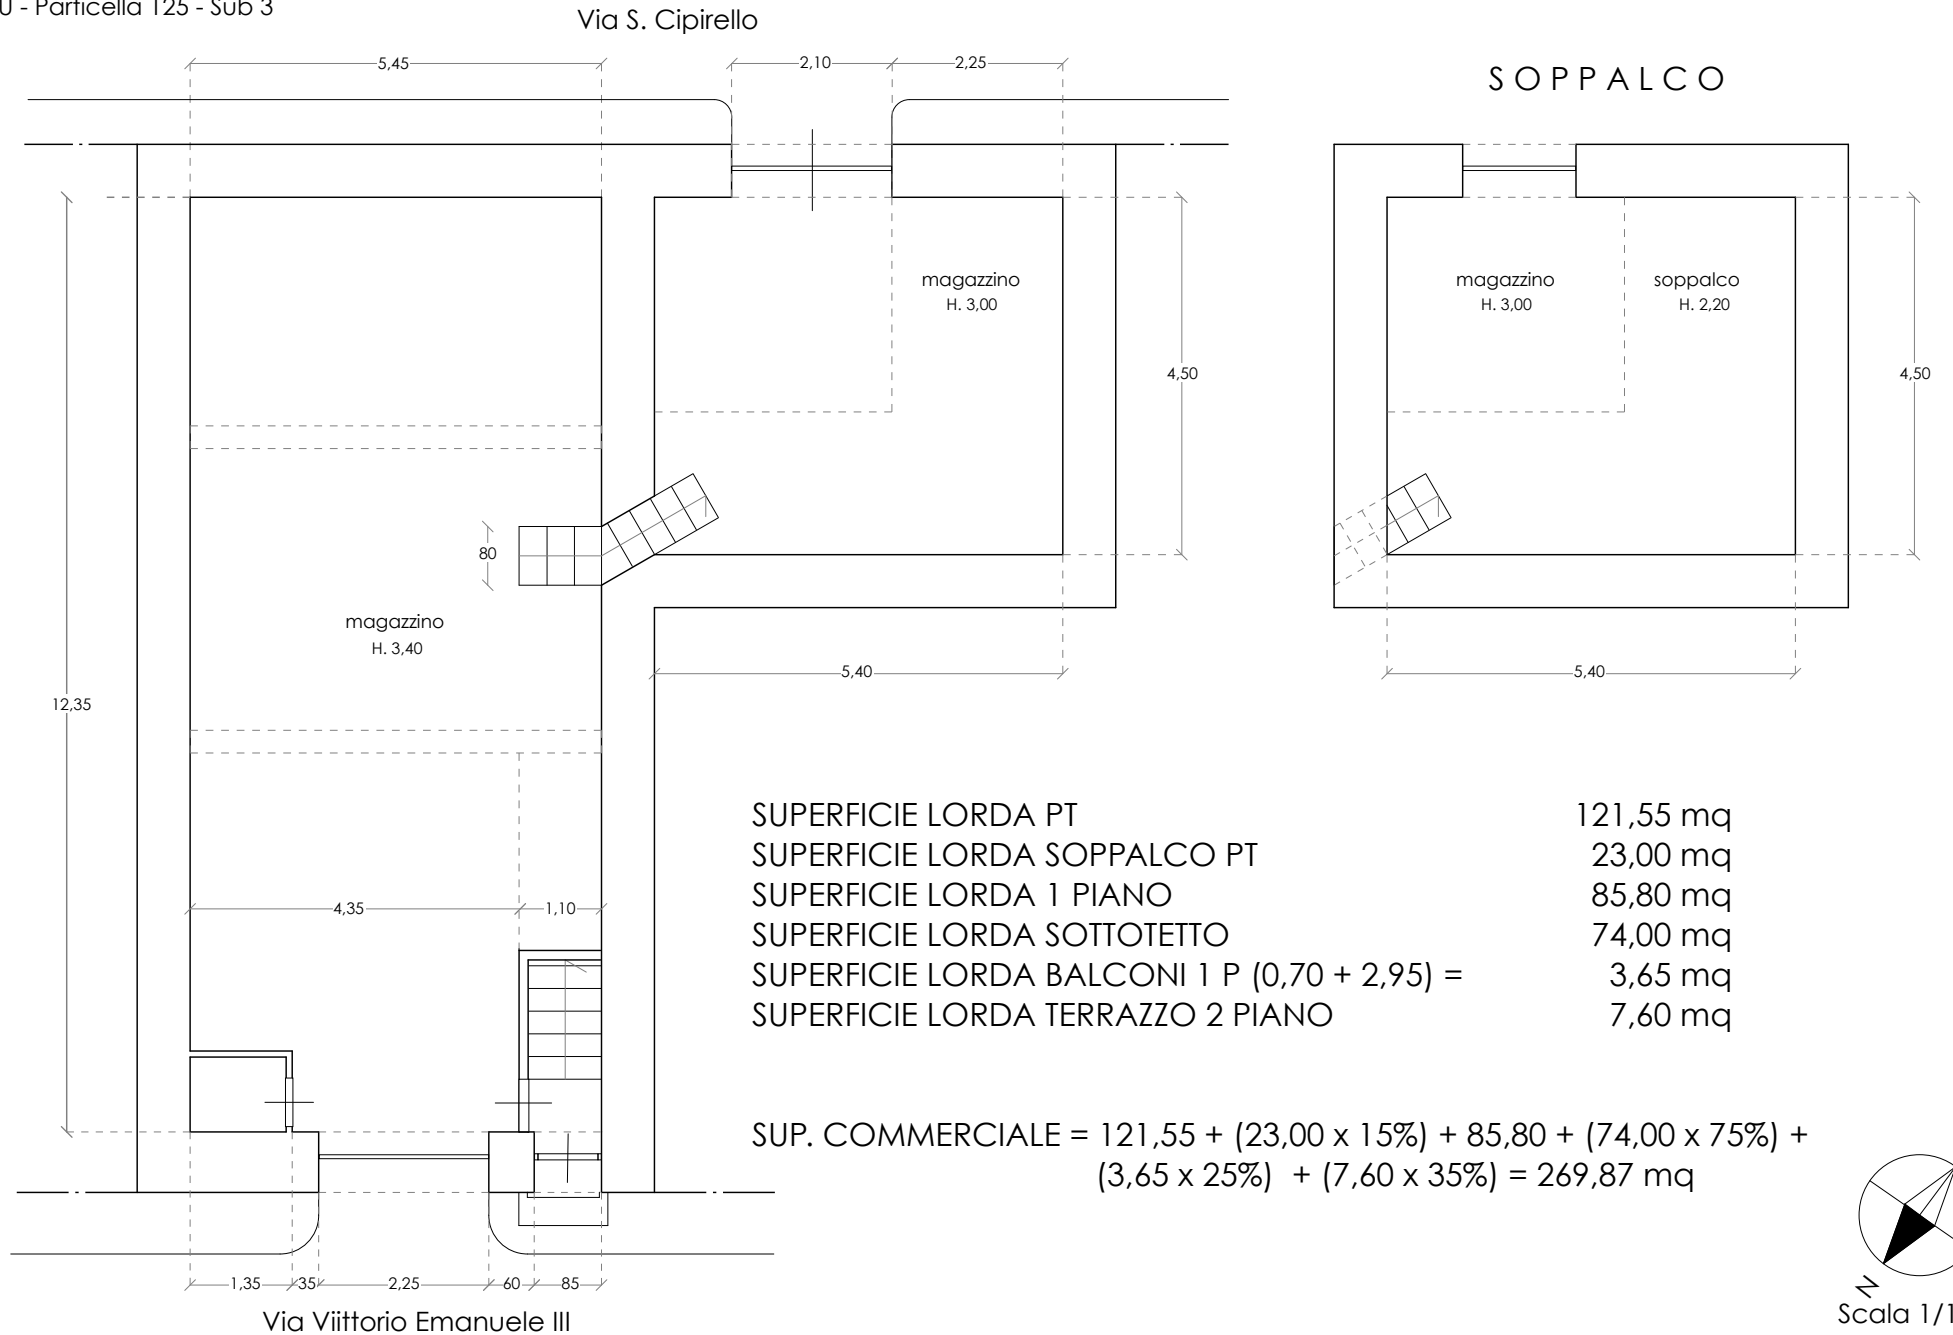

PIANTA PIANO PRIMO

Stato di Fatto



via Vittorio Emanuele III 43 - San Giuseppe Jato
Foglio MU - Particella 125 - Sub 4

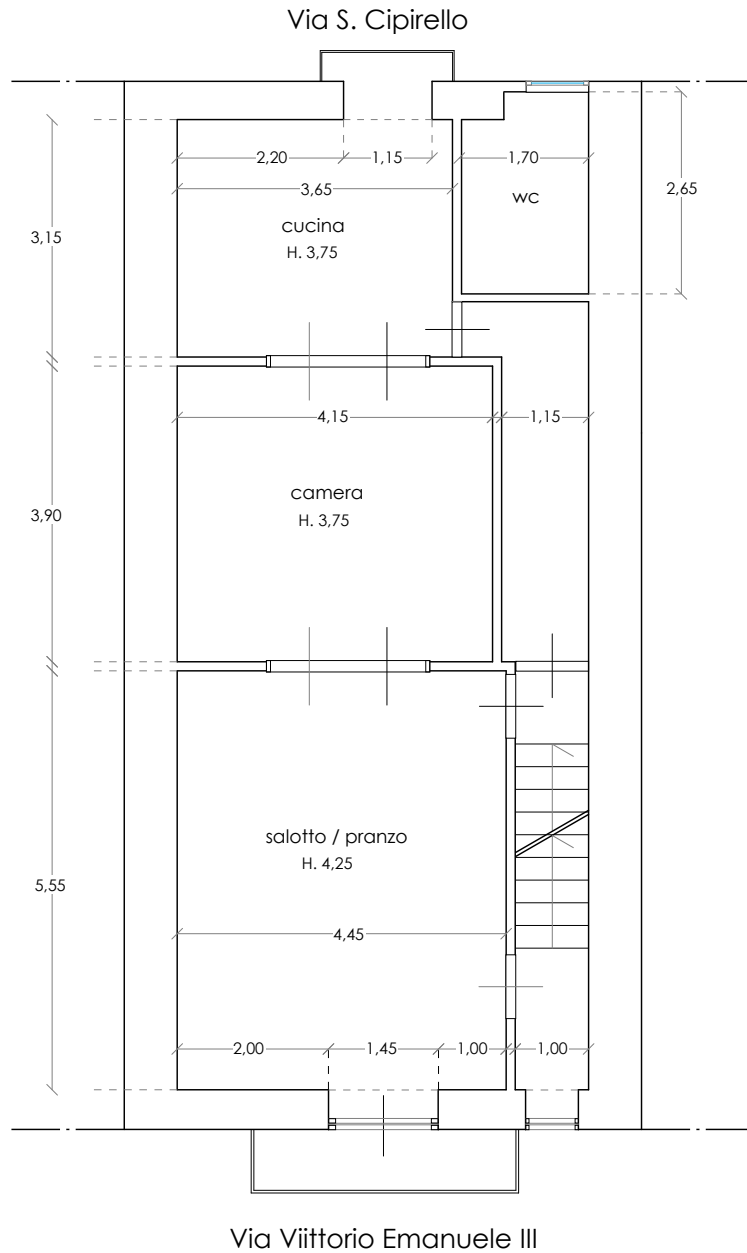

PIANTA PIANO SECONDO

Stato di Fatto

via Vittorio Emanuele III 43 - San Giuseppe Jato
Foglio MU - Particella 125 - Sub 4

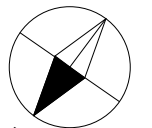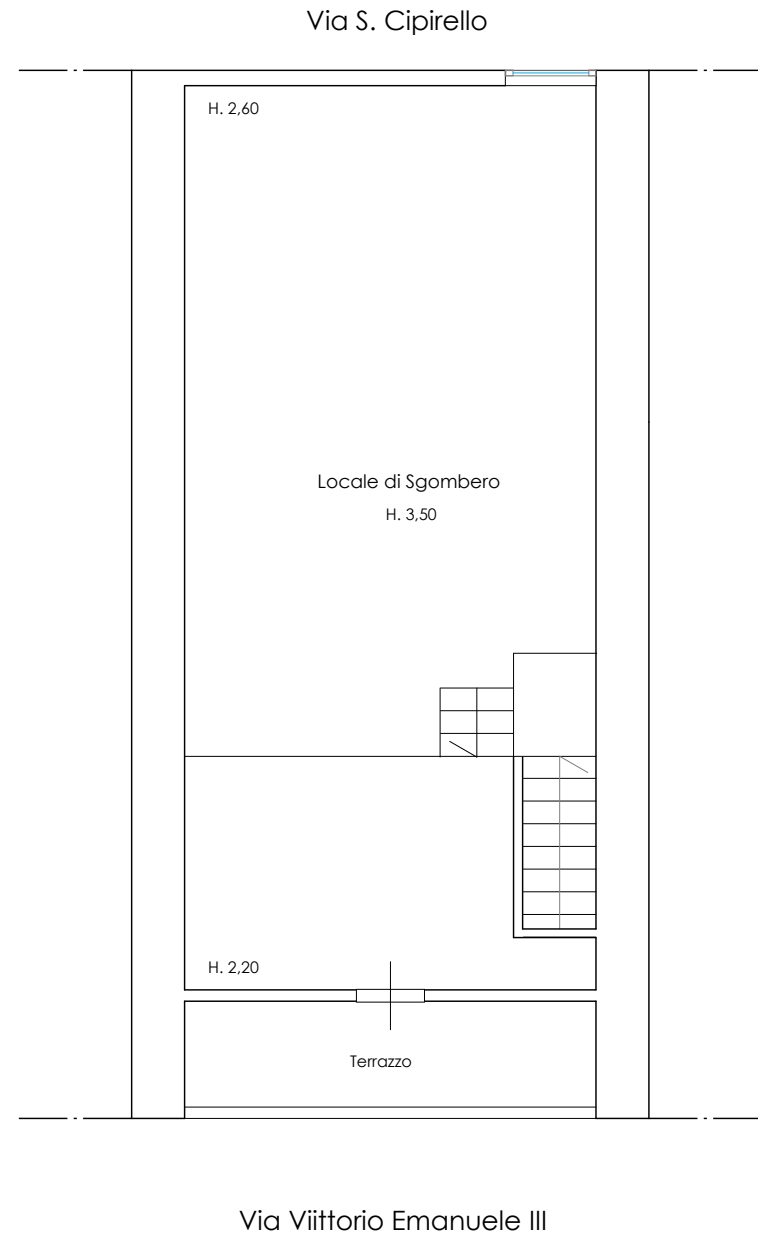


Scala 1/100

CONFRONTO TRA STATO DI FATTO E PLANIMETRIA CATASTALE D'IMPIANTO PIANO PRIMO E SECONDO

via Vittorio Emanuele III 43 - San Giuseppe Jato
Foglio MU - Particella 125 - Sub 4


Via S. Cipirello

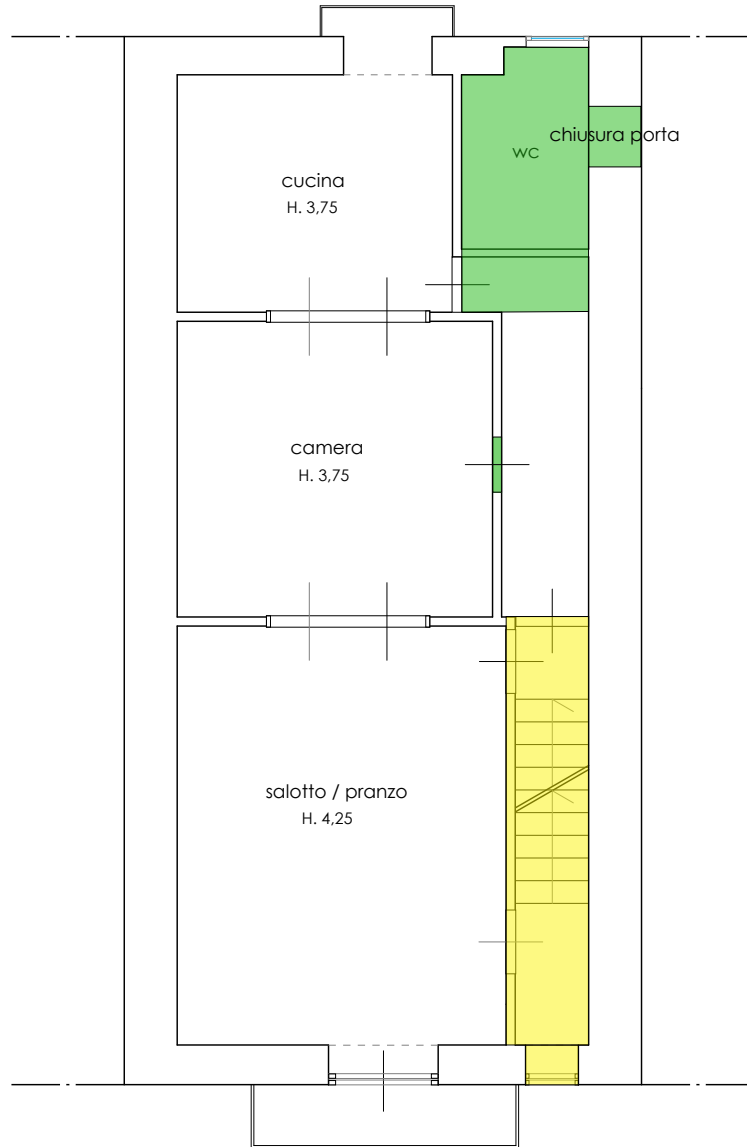


Via Vittorio Emanuele III

via Vittorio Emanuele III 43 - San Giuseppe Jato
Foglio MU - Particella 125 - Sub 4

Via S. Cipirello

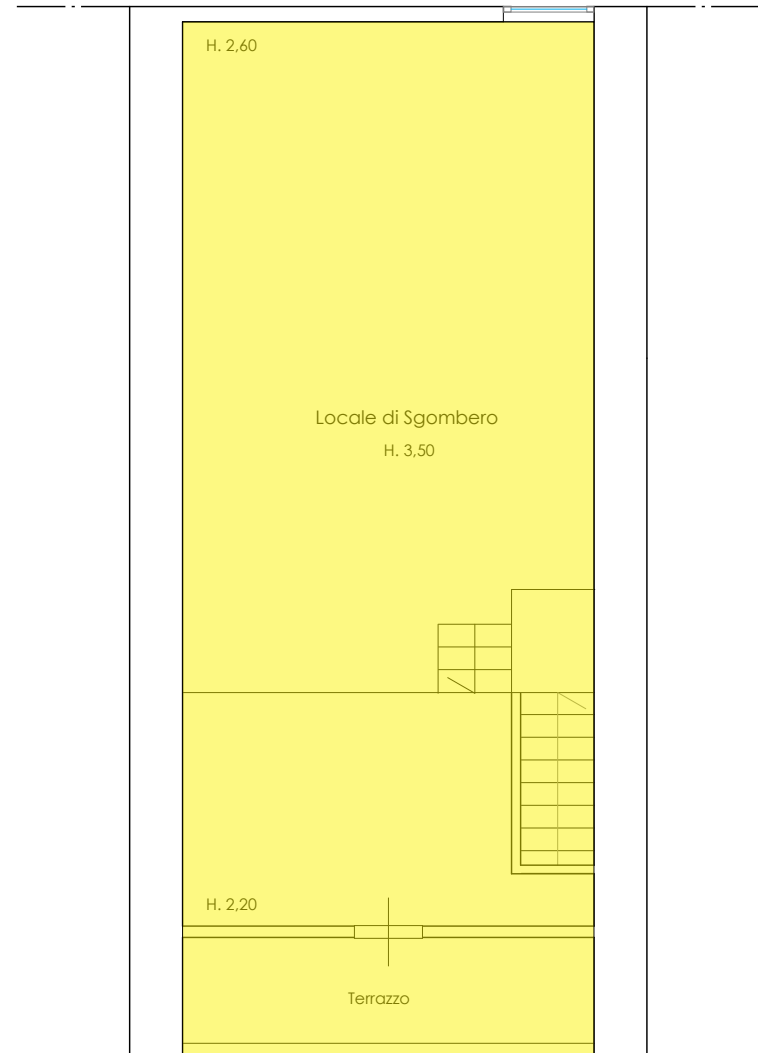

Via Vittorio Emanuele III

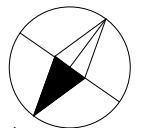

Scala 1/100