


**Agenzia delle Entrate**  
**CATASTO FABBRICATI**  
**Ufficio Provinciale di**  
**Grosseto**

ELABORATO PLANIMETRICO	
Compilato da: Piccini Fernando	
Iscritto all'albo: Geometri	
Prov. Grosseto	N. 458

Comune di Orbetello	Protocollo n. GR0018875 del 31/03/2016
Sezione: Foglio: 22 Particella: 223	Tipo Mappale n. 92991 del 16/12/2015

Dimostrazione grafica dei subalterni Scala 1 : 1000

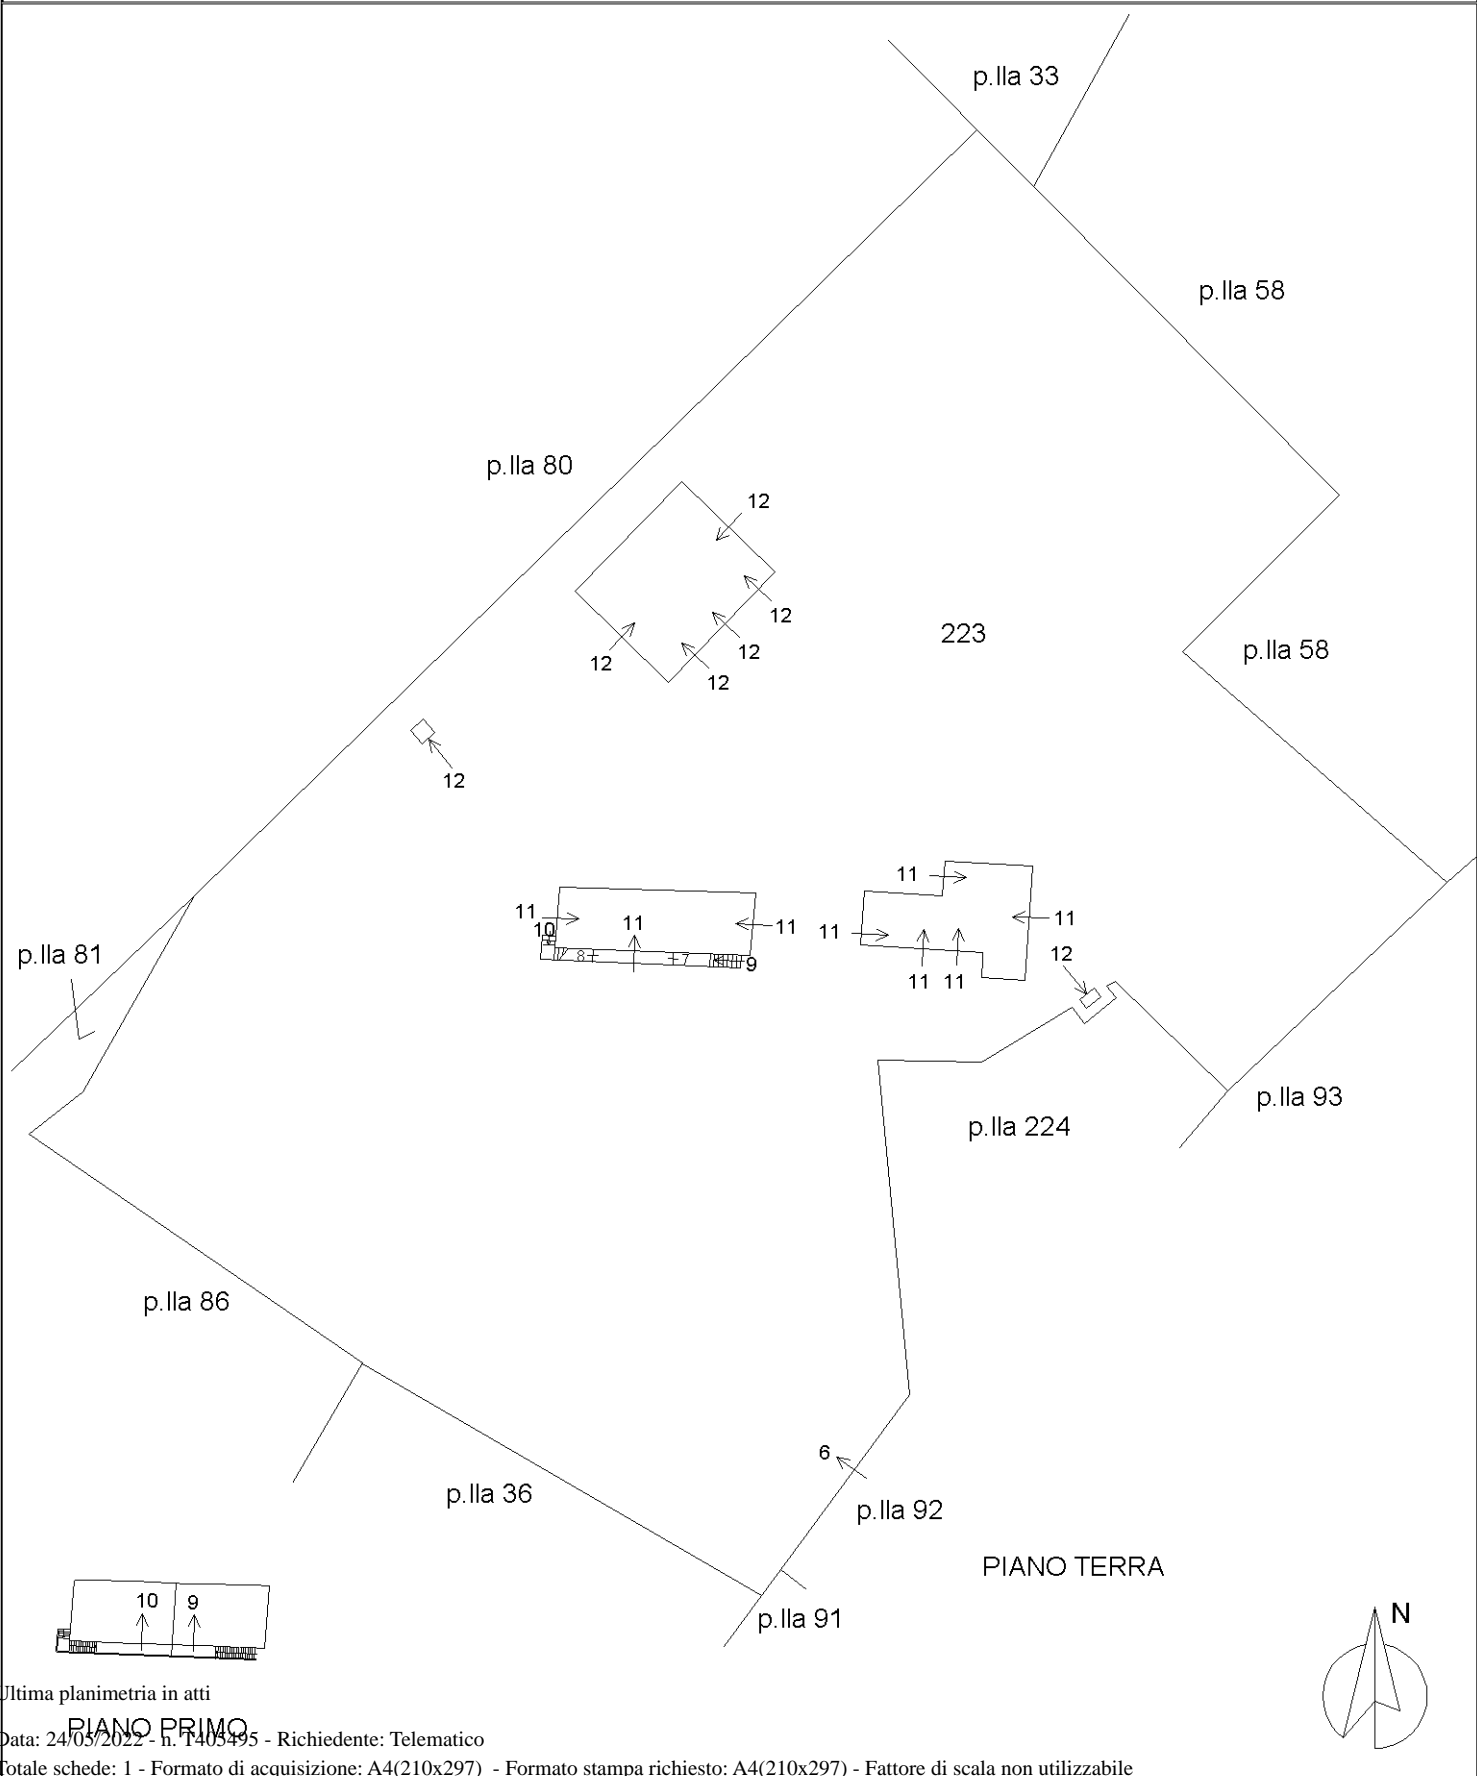

Ultima planimetria in atti

**PIANO PRIMO**



**Agenzia delle Entrate  
CATASTO FABBRICATI  
Ufficio Provinciale di  
Grosseto**

Dichiarazione protocollo n. GR0018875 del 31/03/2016

Planimetria di u.i.u. in Comune di Orbetello

Strada Provinciale 160 Amiatina (albin

civ. 23

Identificativi Catastali:

Sezione:

Foglio: 22

Particella: 223

Subalterno: 9

Compilata da:

Piccini Fernando

Iscritto all'albo:


Geometri

Prov. Grosseto


N. 458

Scheda n. 1

Scala 1:200

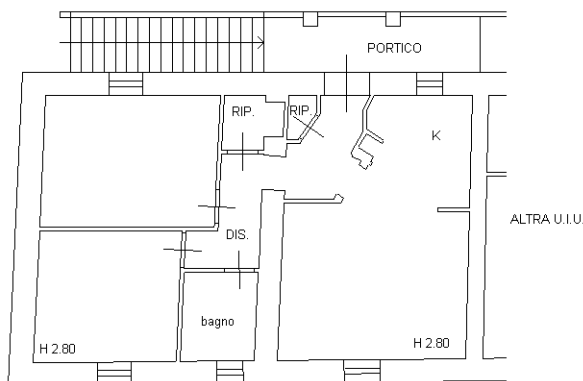

PIANO PRIMO

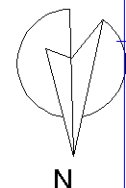

Ultima planimetria in atti

**Agenzia delle Entrate  
CATASTO FABBRICATI  
Ufficio Provinciale di  
Grosseto**

Dichiarazione protocollo n. GR0018875 del 31/03/2016

Planimetria di u.i.u. in Comune di Orbetello

Strada Provinciale 160 Amiatina (albin

civ. 21

Identificativi Catastali:

Sezione:  
Foglio: 22  
Particella: 223  
Subalterno: 10

Compilata da:  
Piccini Fernando


Iscritto all'albo:  
Geometri

Prov. Grosseto


N. 458

Scheda n. 1

Scala 1:200

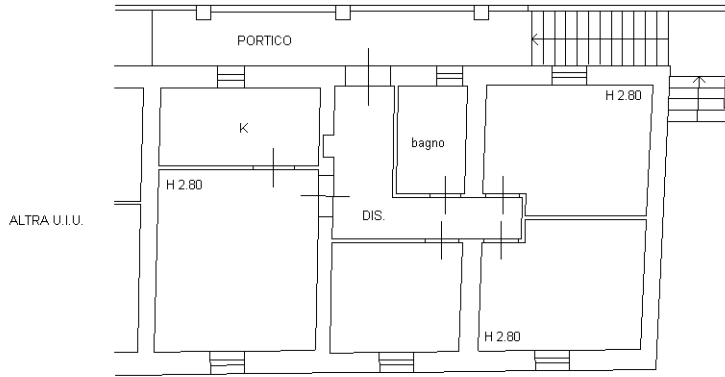

PIANO PRIMO

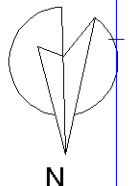

Ultima planimetria in atti

**Agenzia delle Entrate  
CATASTO FABBRICATI  
Ufficio Provinciale di  
Grosseto**

Dichiarazione protocollo n. GR0018875 del 31/03/2016

Planimetria di u.i.u. in Comune di Orbetello

Strada Provinciale 160 Amiatina (albin

civ. SNC

Identificativi Catastali:

Sezione:  
Foglio: 22  
Particella: 223  
Subalterno: 11

Compilata da:  
Piccini Fernando


Iscritto all'albo:  
Geometri

Prov. Grosseto


N. 458

Scheda n. 1

Scala 1:200

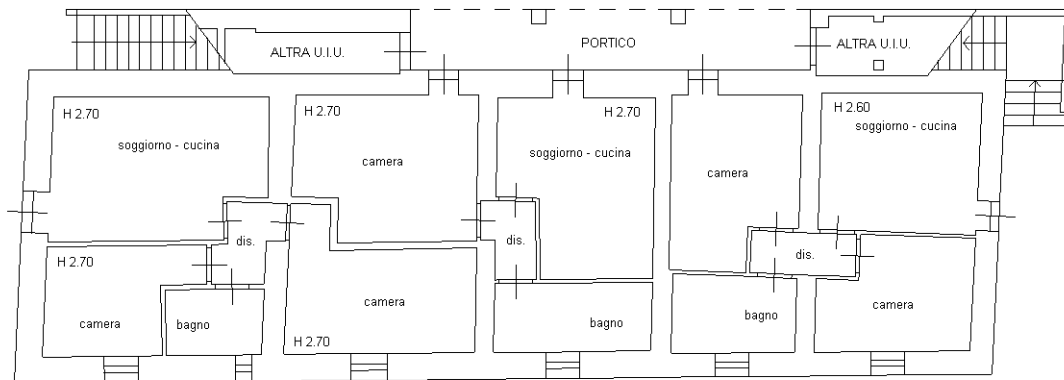

PIANO TERRA  
FABBRICATO "A"

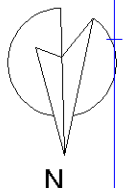

Ultima planimetria in atti

**Agenzia delle Entrate  
CATASTO FABBRICATI  
Ufficio Provinciale di  
Grosseto**

Dichiarazione protocollo n. GR0018875 del 31/03/2016

Planimetria di u.i.u. in Comune di Orbetello

Strada Provinciale 160 Amiatina (albin

civ. SNC

Identificativi Catastali:

Sezione:  
Foglio: 22  
Particella: 223  
Subalterno: 11

Compilata da:  
Piccini Fernando


Iscritto all'albo:  
Geometri

Prov. Grosseto


N. 458

Scheda n. 2

Scala 1:200

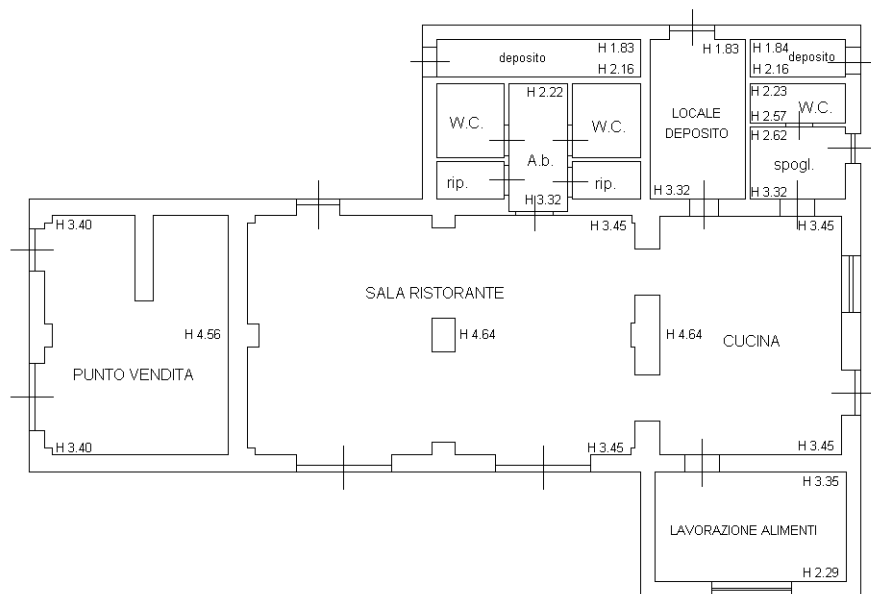

PIANO TERRA  
FABBRICATO "B"

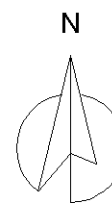

Ultima planimetria in atti

**Agenzia delle Entrate  
CATASTO FABBRICATI  
Ufficio Provinciale di  
Grosseto**

Dichiarazione protocollo n. GR0018875 del 31/03/2016

Planimetria di u.i.u. in Comune di Orbetello

Strada Provinciale 160 Amiatina (albin

civ. SNC

Identificativi Catastali:

Sezione:  
Foglio: 22  
Particella: 223  
Subalterno: 11

Compilata da:


Piccini Fernando  
Iscritto all'albo:  
Geometri

Prov. Grosseto

N. 458

Scheda n. 3

Scala 1:1000

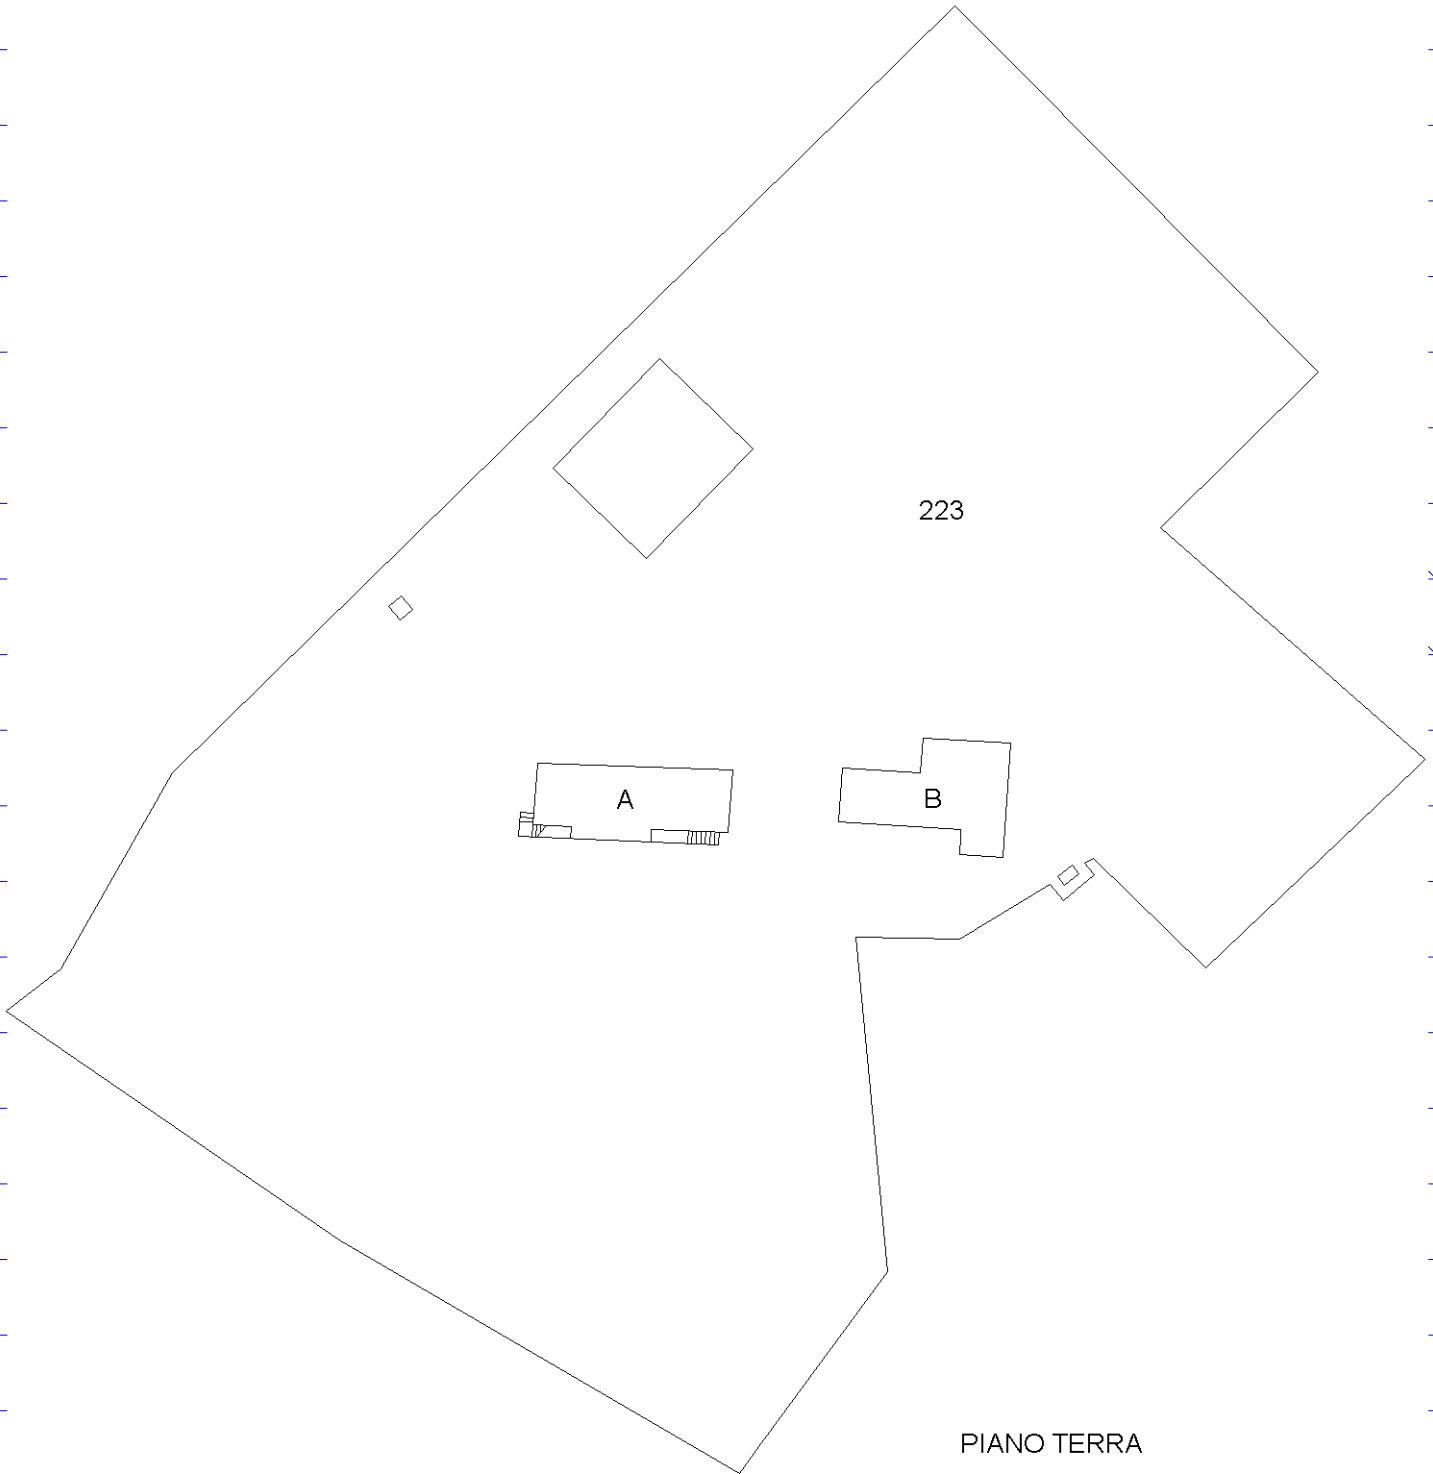

Ultima planimetria in atti



**Agenzia delle Entrate  
CATASTO FABBRICATI  
Ufficio Provinciale di  
Grosseto**

Dichiarazione protocollo n. GR0018875 del 31/03/2016

Planimetria di u.i.u. in Comune di Orbetello

Strada Provinciale 160 Amiatina (albin

civ. SNC

Identificativi Catastali:

Sezione:

Foglio: 22

Particella: 223

Subalterno: 12

Compilata da:

Piccini Fernando

Iscritto all'albo:


Geometri

Prov. Grosseto


N. 458

Scheda n. 1

Scala 1:200

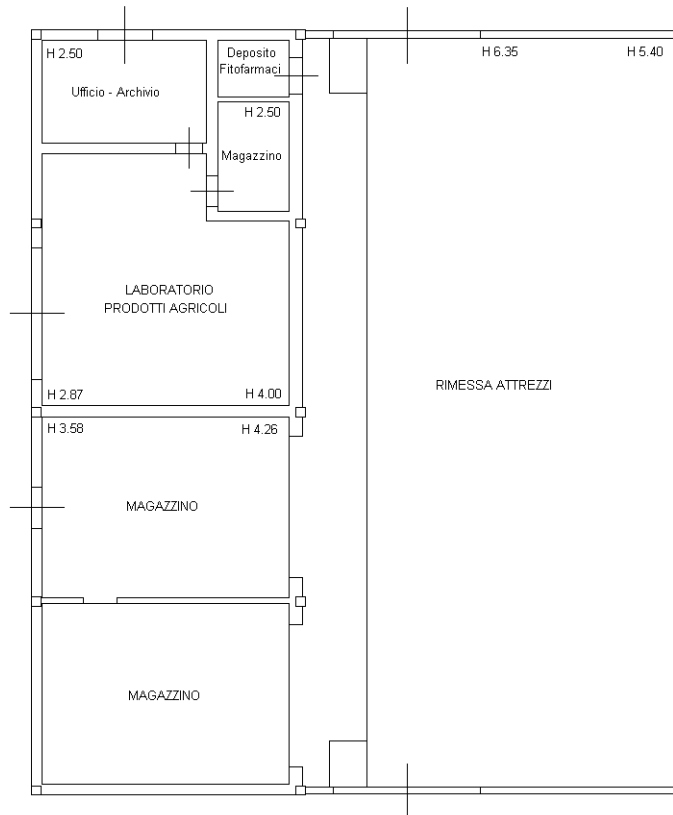

PIANO TERRA  
FABBRICATO "C"

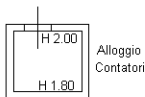


PIANO TERRA  
FABBRICATO "D"

LOCALE TECNICO



PIANO TERRA  
FABBRICATO "E"

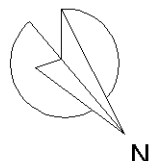

Ultima planimetria in atti



**Agenzia delle Entrate  
CATASTO FABBRICATI  
Ufficio Provinciale di  
Grosseto**

Dichiarazione protocollo n. GR0018875 del 31/03/2016

Planimetria di u.i.u. in Comune di Orbetello

Strada Provinciale 160 Amiatina (albin

civ. SNC

Identificativi Catastali:

Sezione:  
Foglio: 22  
Particella: 223  
Subalterno: 12

Compilata da:  
Piccini Fernando


Iscritto all'albo:  
Geometri

Prov. Grosseto


N. 458

Scheda n. 2

Scala 1:1000

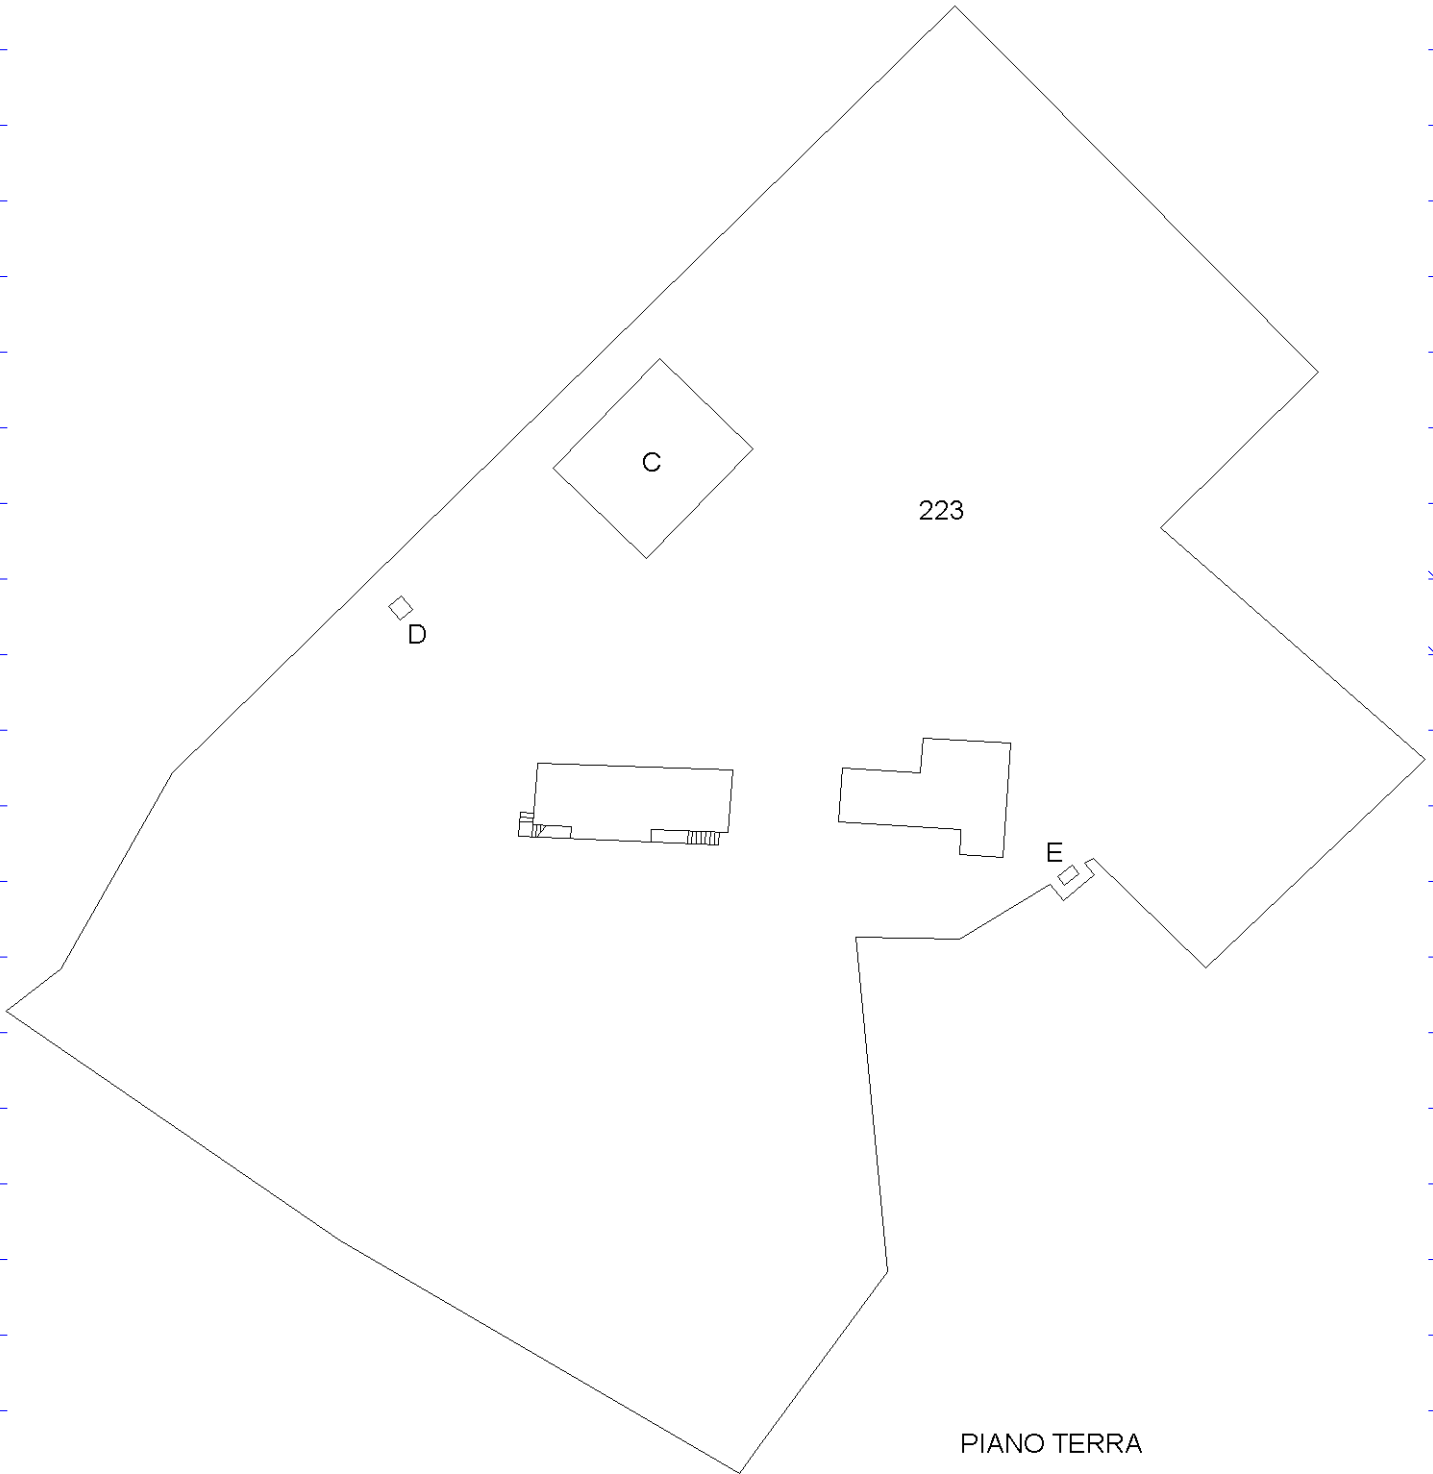

PIANO TERRA

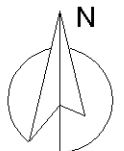

Ultima planimetria in atti






# Regione Toscana - SITA: Cartoteca

## Corografia

Scala 1 : 25,000

685,934.5

4,714,387

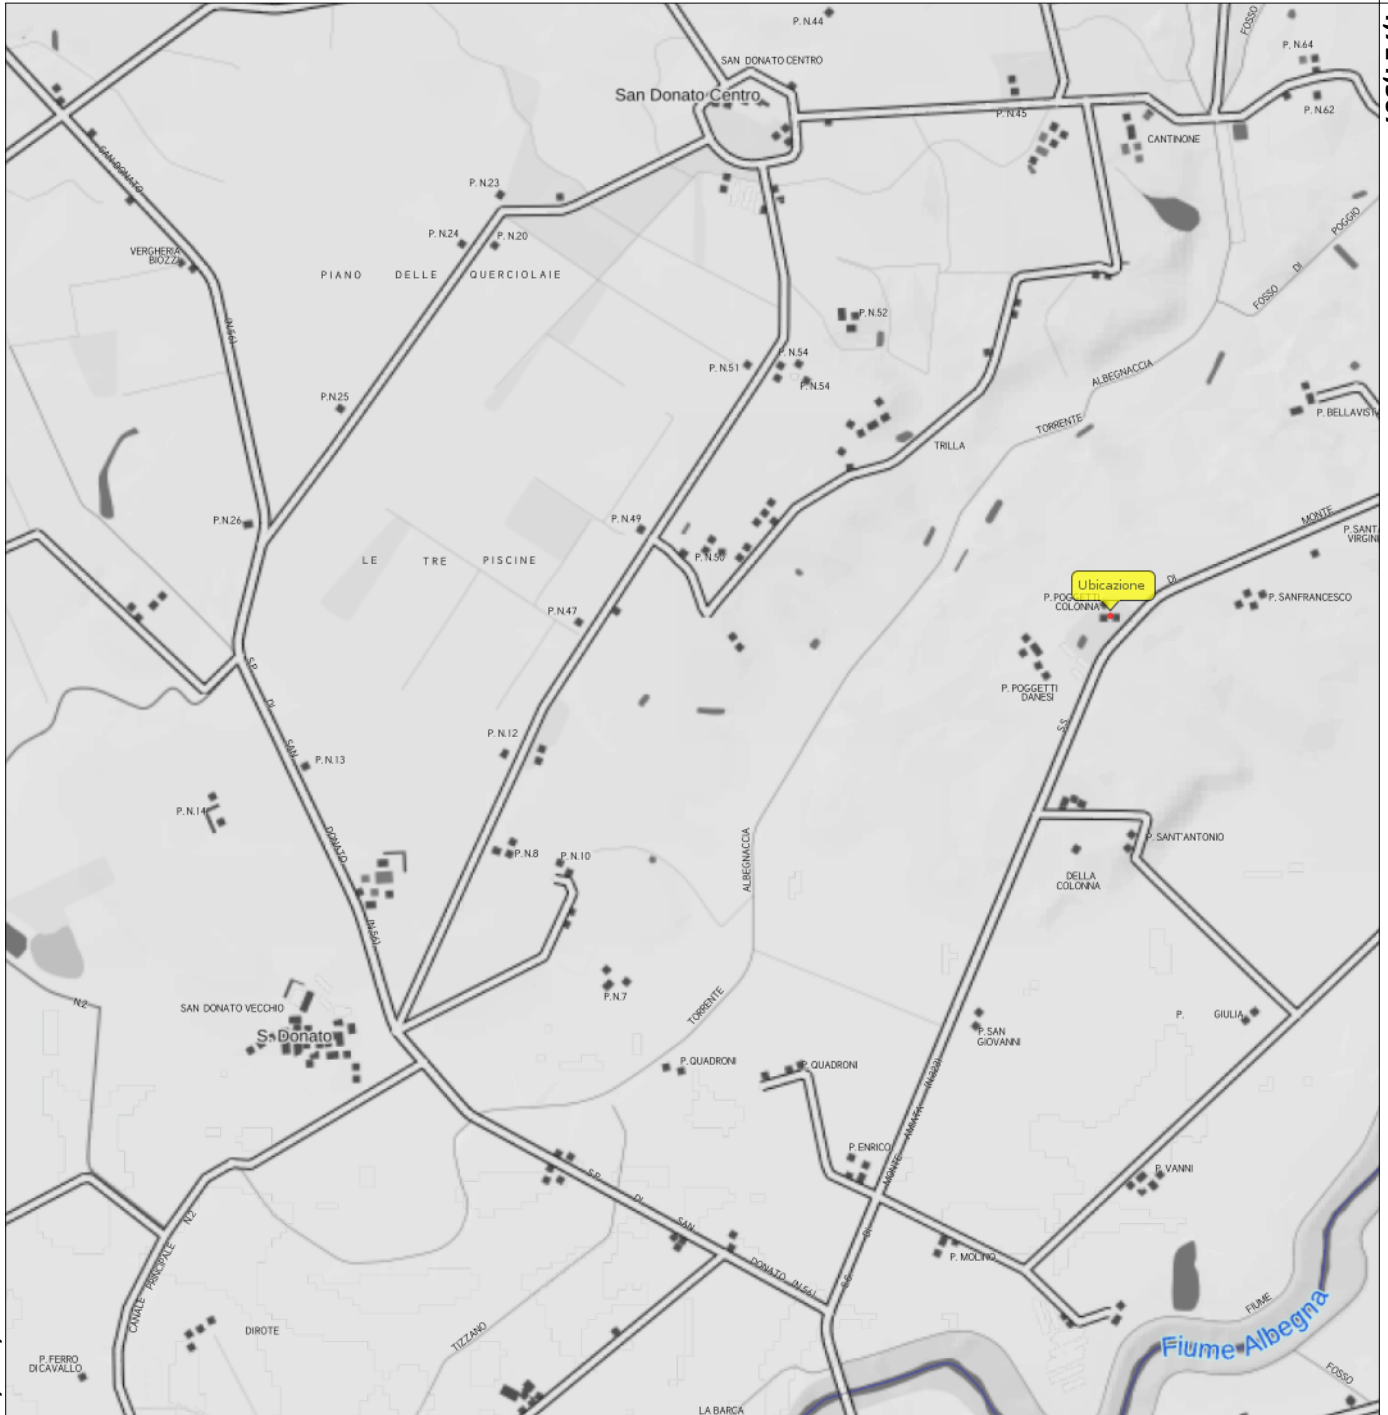

4,709,714

681,392.2

EPSG:25832






# Regione Toscana - SITA: Cartoteca Corografia

Scala 1 : 15,000

685,758.1

4,714,443

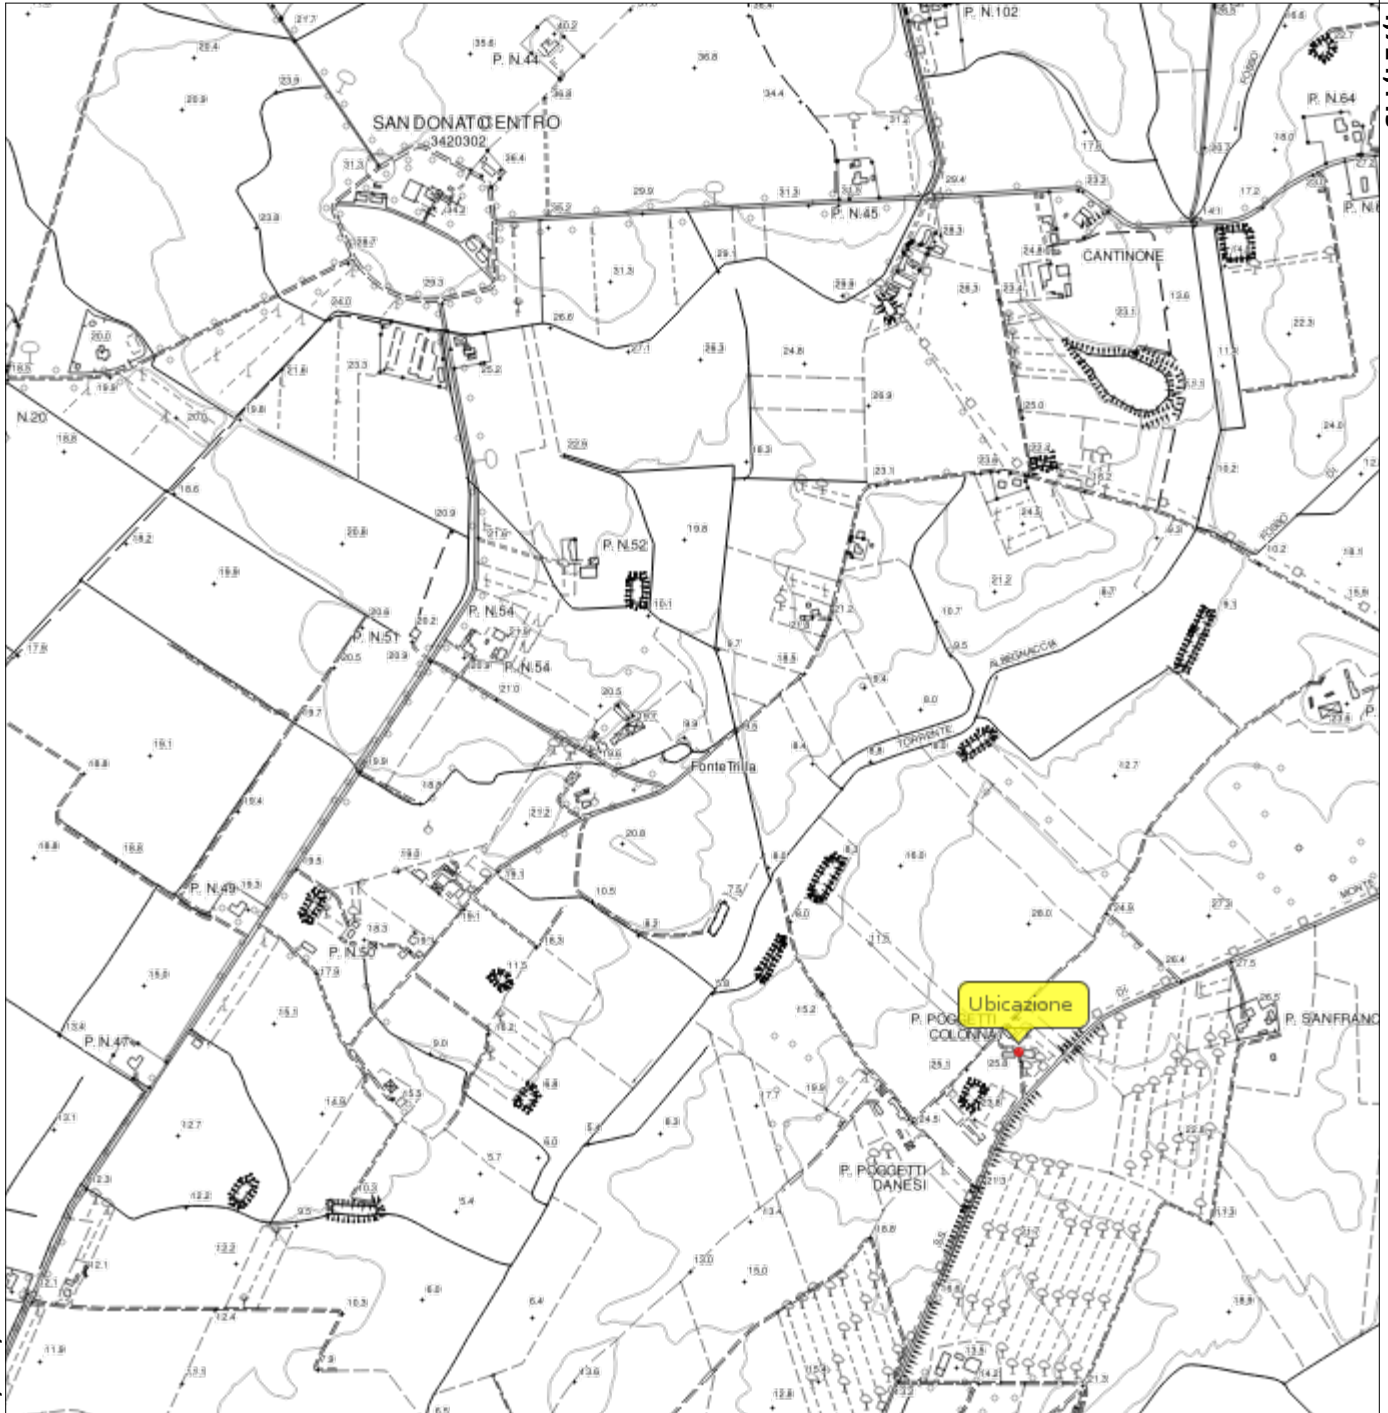

4,711,637

683,031.6

EPSG:25832




# PLANIMETRIA UBICATIVA

## MAPPA CATASTALE SU VOLO AEREO 2019

Scala 1 : 4,000

685,420.7

4,713,162

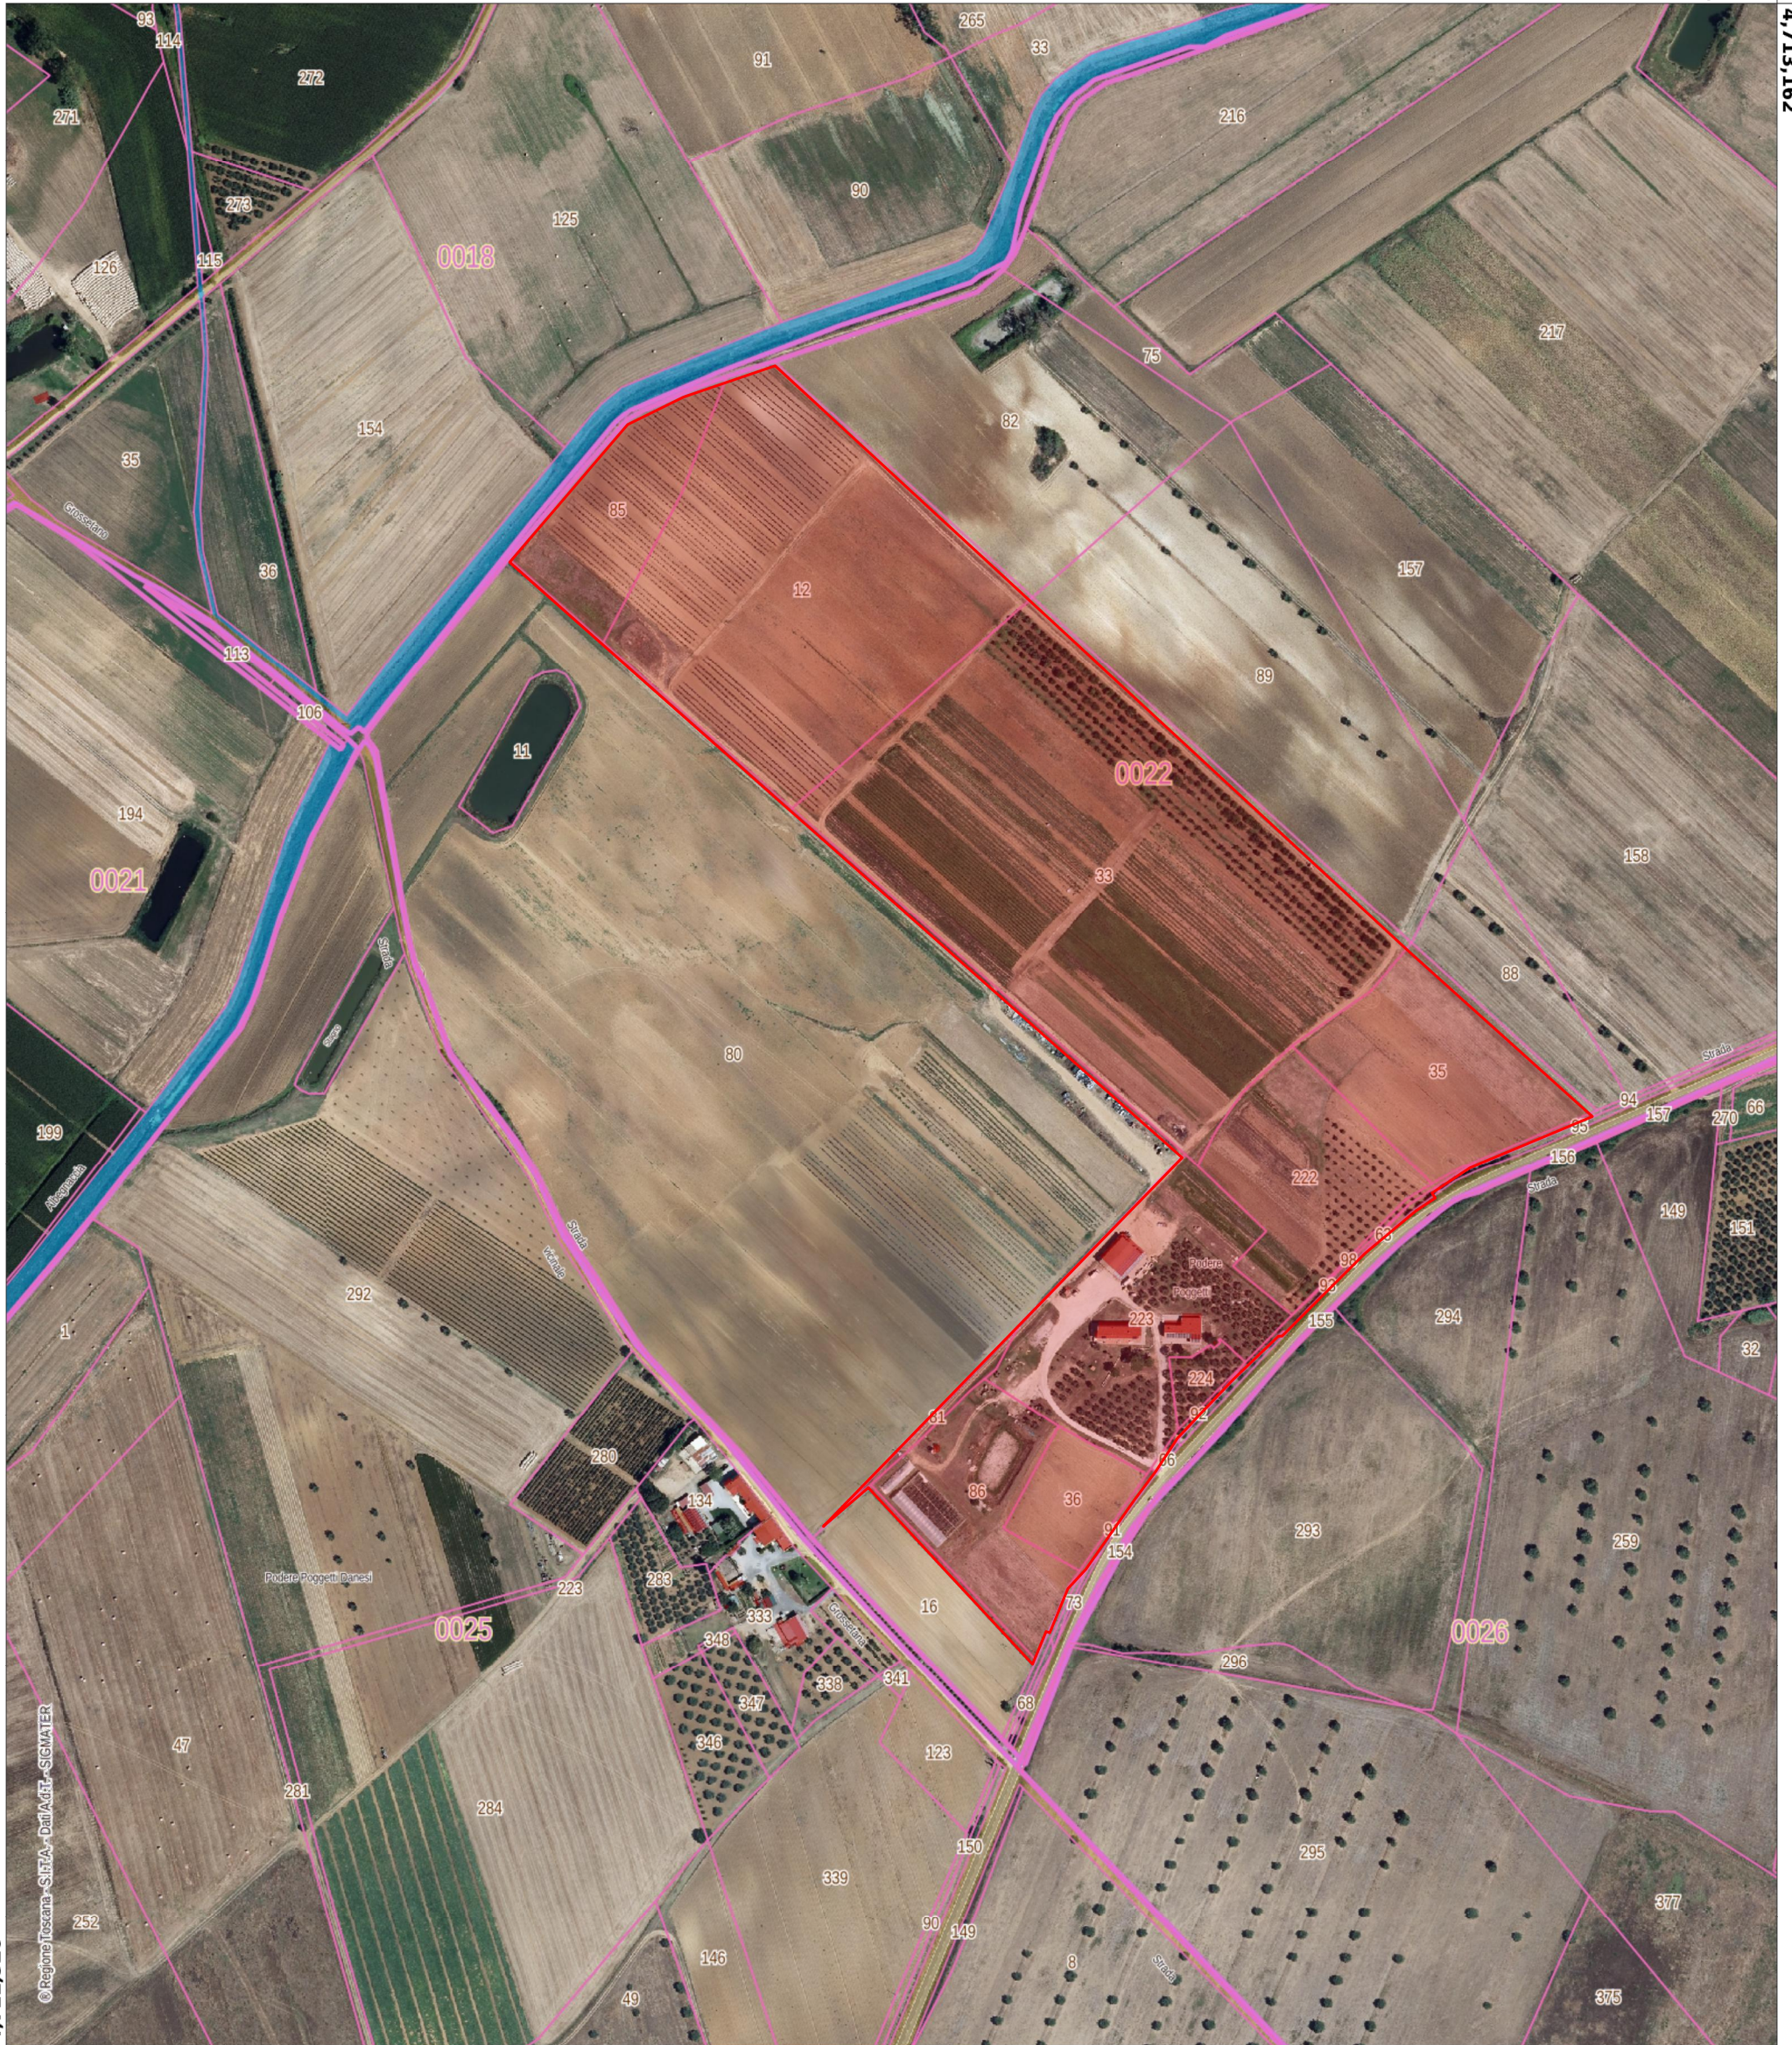


4,711,920


684,345.8

EPSG:25832


# Allegato n° 9 - Stato rilevato - Planimetria

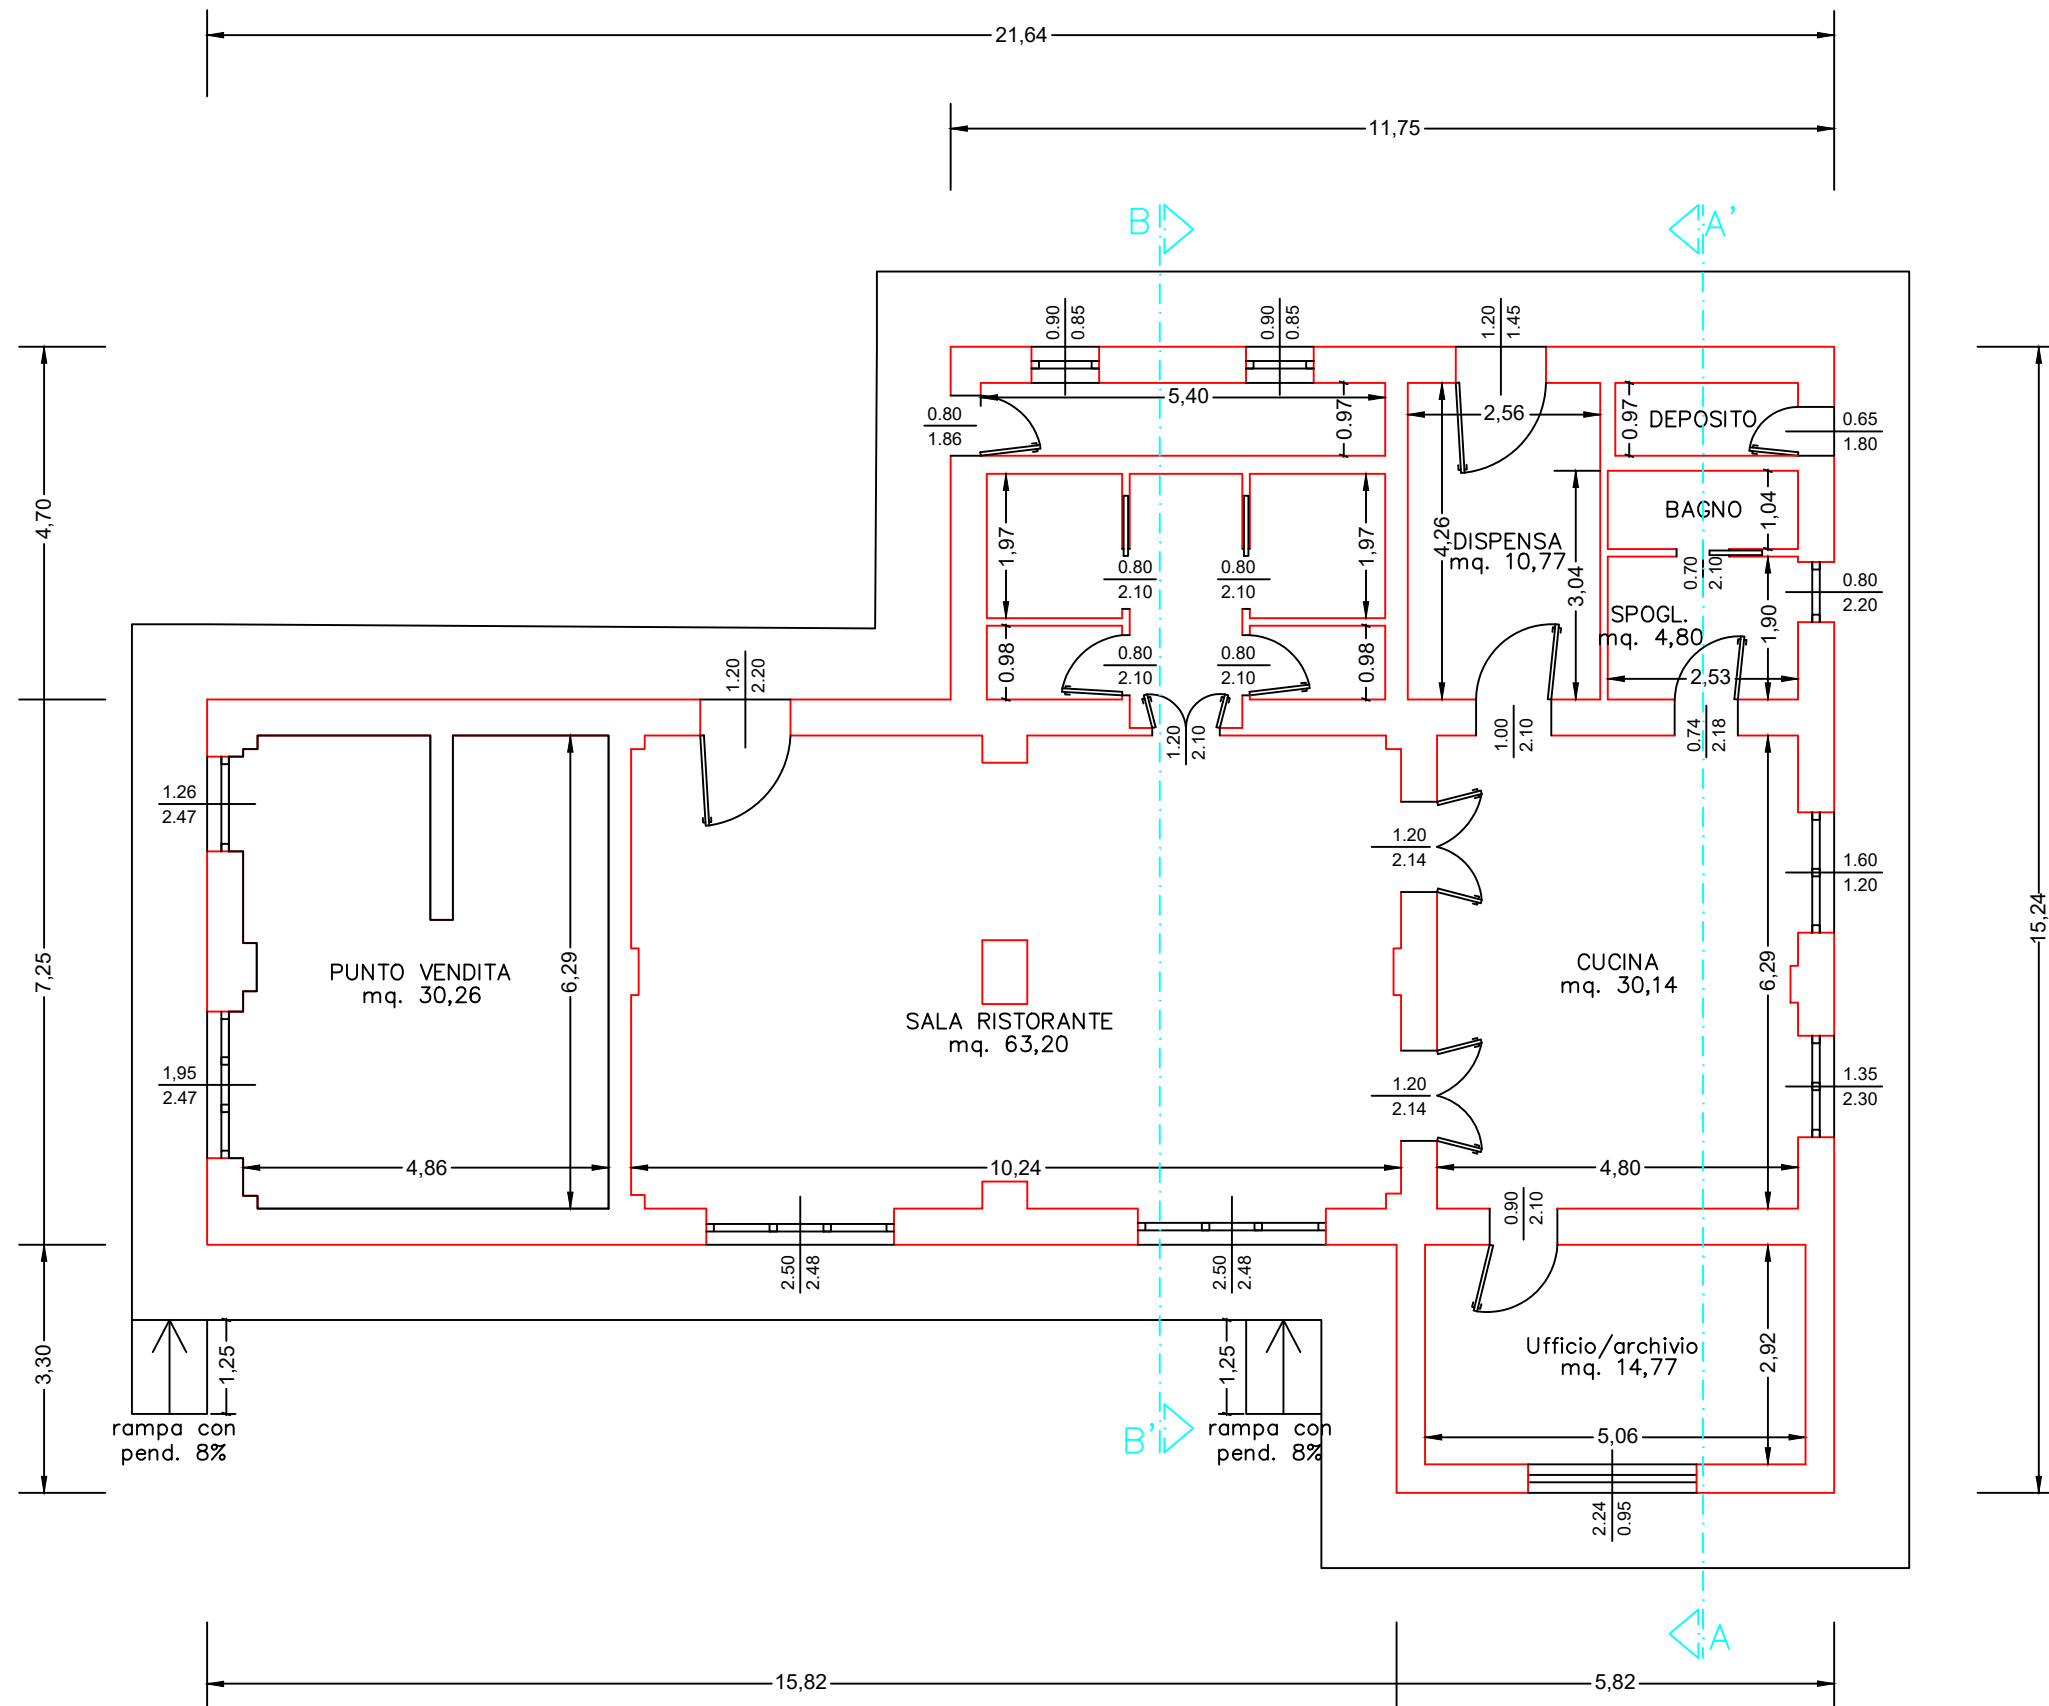


PIANTA PIANO TERRA

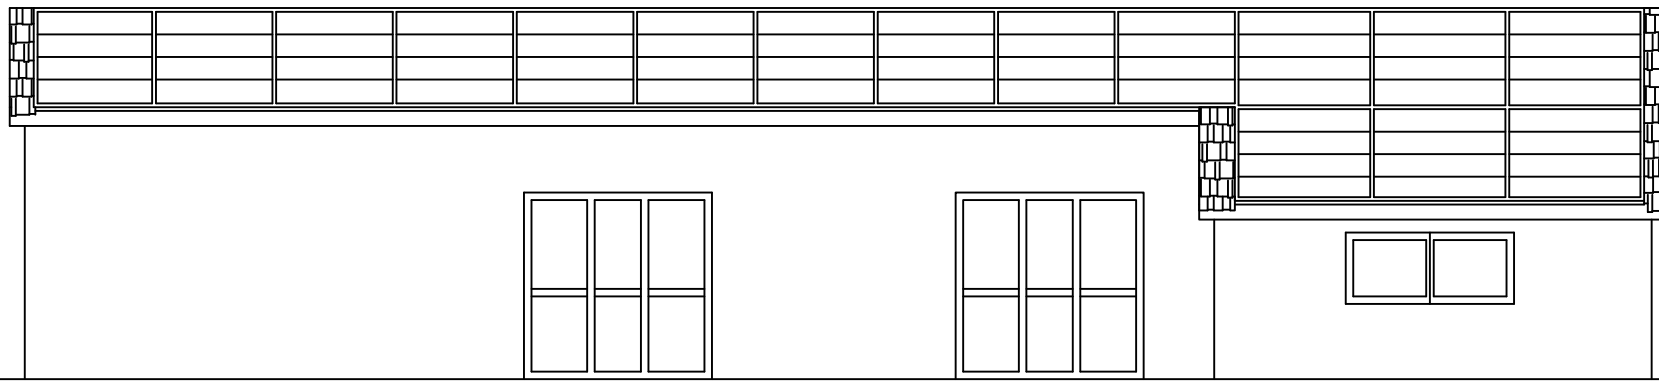


PROSPETTO FRONTALE

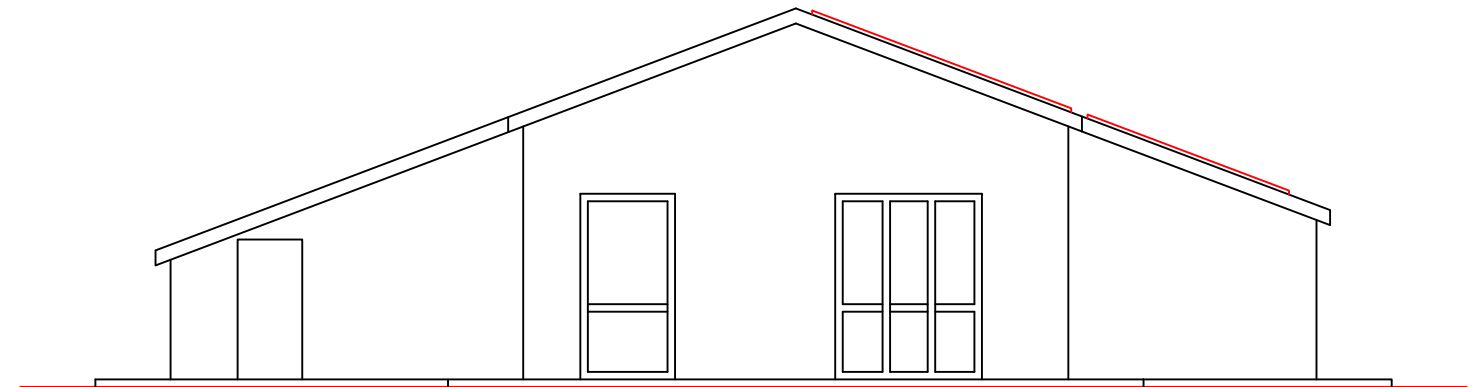

PROSPETTO LATERALE SINISTRO

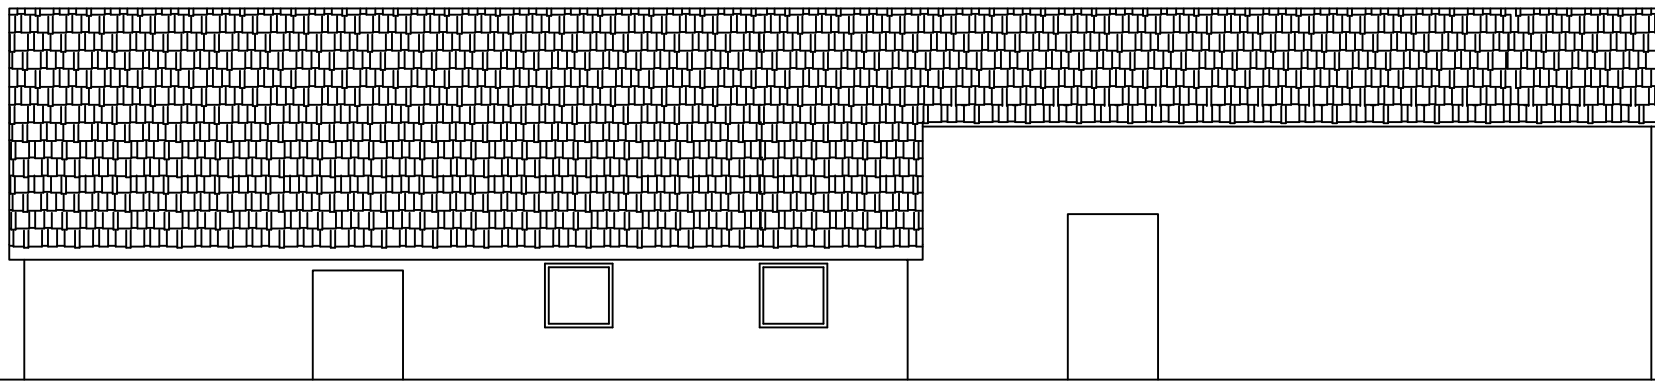


PROSPETTO RETRO

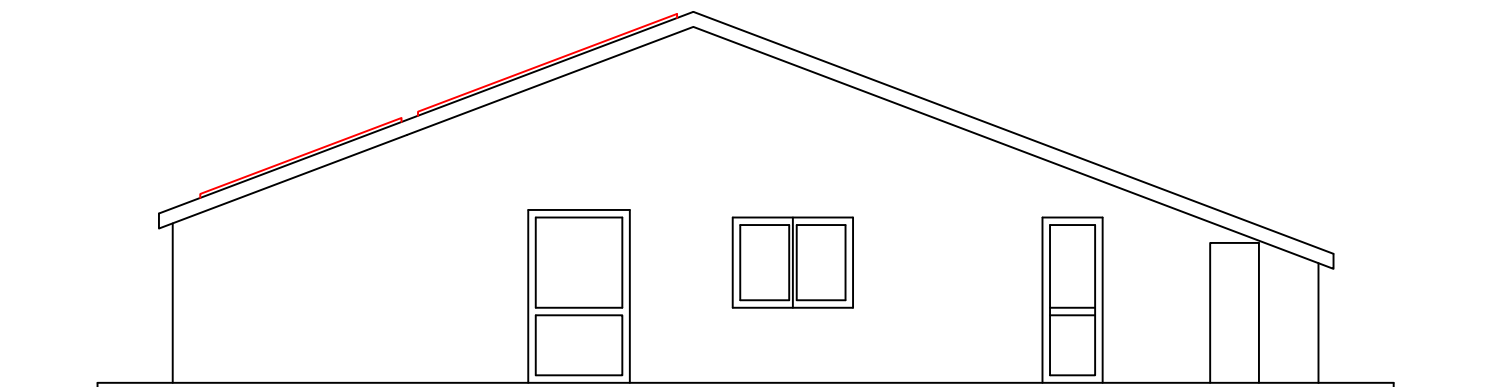


PROSPETTO LATERALE DESTRO

# All. 9 - Stato rilevato - Prospetti

# All. 9 - Stato rilevato - Sezioni

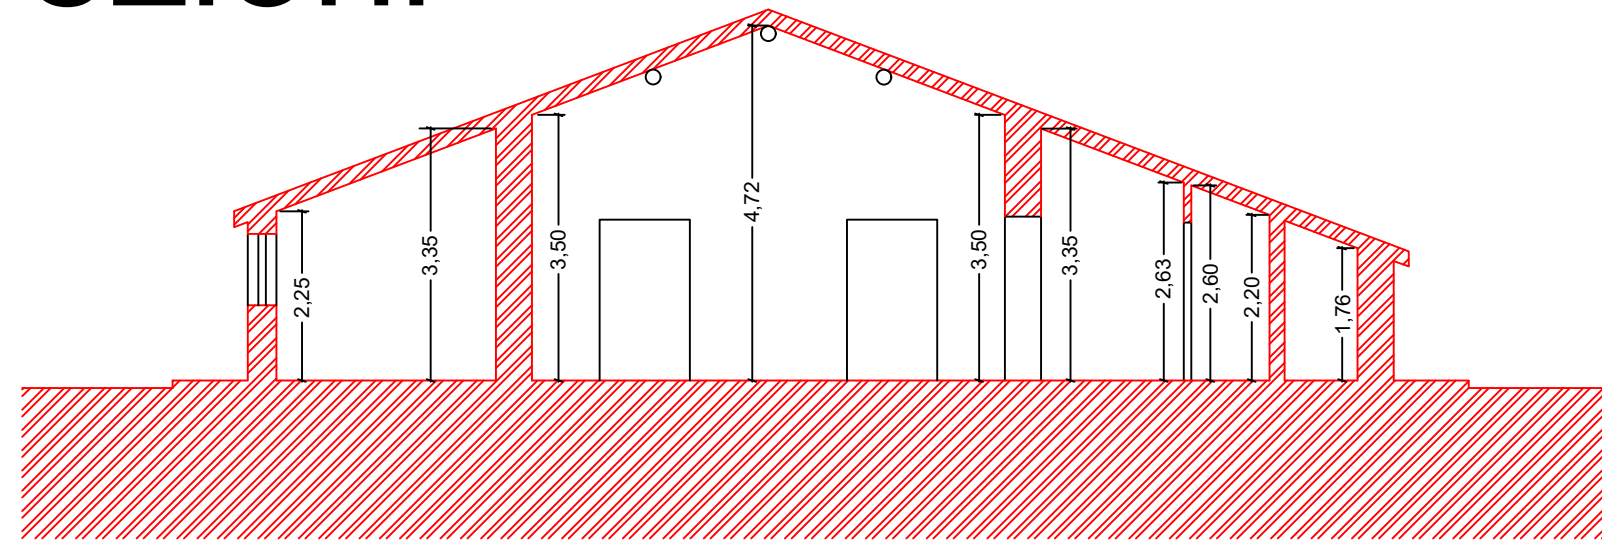

SEZIONE A - A'

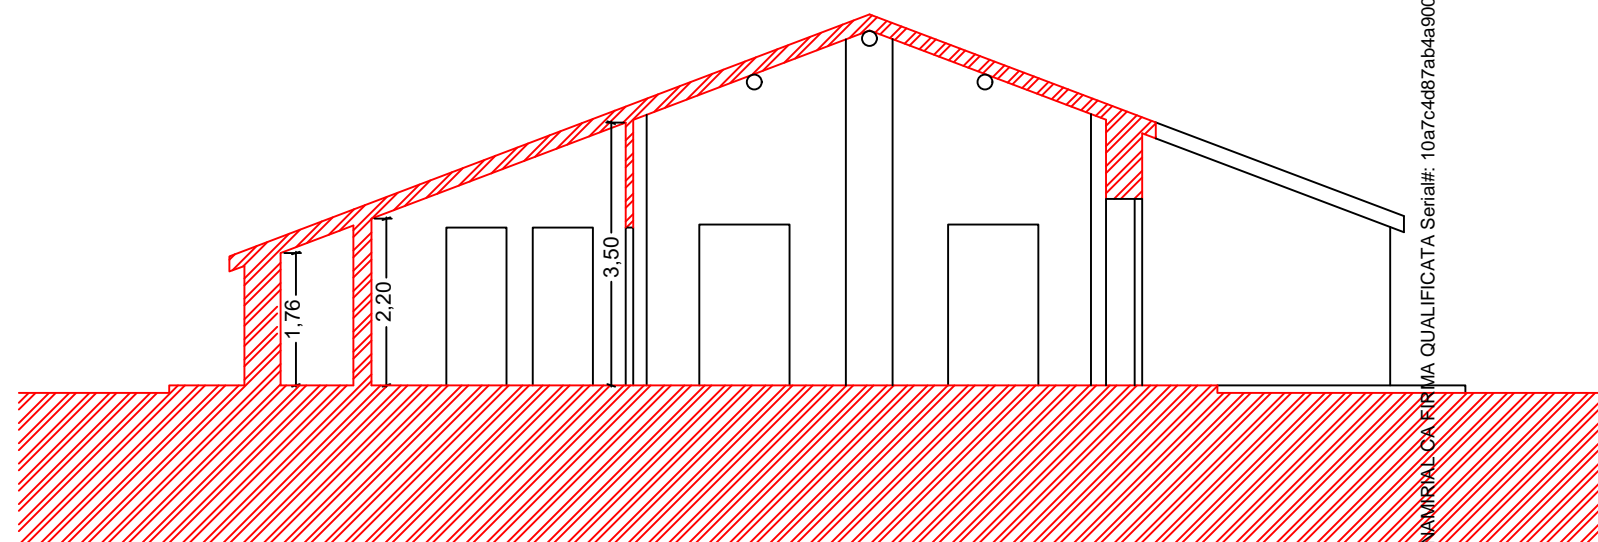

SEZIONE B - B'





# Regione Toscana - SITA: Fototeca e punti geodetici e di appoggio fotografico

Voio aereo 1954

Scala 1 : 1,000

