

**Agenzia delle Entrate
CATASTO FABBRICATI
Ufficio Provinciale di
Varese**

Dichiarazione protocollo n. VA0030113 del 10/02/2015

Planimetria di u.i.u. in Comune di Somma Lombardo

Via Ai Monti

civ. 1

Identificativi Catastali:

Sezione: S0

Foglio: 4

Particella: 16560

Subalterno: 6

Compilata da:

Fontana Antonella

Iscritto all'albo:

Geometri


Prov. Varese

N. 02473

Scheda n. 1

Scala 1:200

MAPPALE 20962

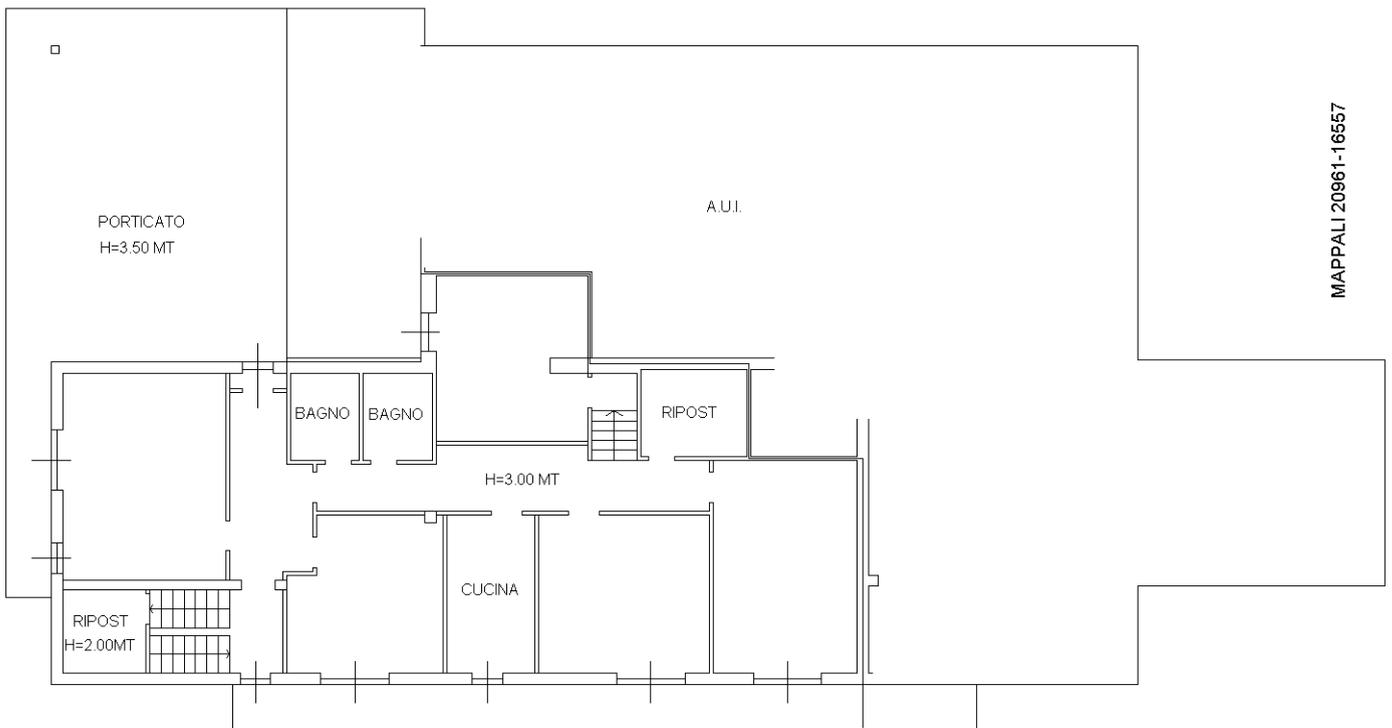

MAPPALE 20957

PIANTA PRIMO PIANO

A.U.I.



PIANTA PIANO TERRA

Ultima planimetria in atti

