





Ultima planimetria in corso di dati  
Data: 19/04/2022  
T104268 - Richiedente: Telematico  
Totale schede: 1 - Formato di acquisizione: A3(297x420) - Formato stampa richiesto: A4(210x297) - Fattore di scala non utilizzabile

**Agenzia del Territorio**  
**CATASTO FABBRICATI**  
Ufficio provinciale di Modena

<b>ELABORATO PLANIMETRICO</b>	Compilato da: ██████████	Iscritte all'albo: Geometri	Prov. Modena	N. 02202
Comune di Guiglia	Sezione:	Foglio: 7	Particella: 73	Prodotto il 14/12/2012 del
Dimostrazione grafica dei subalterni			Tipo Mappale n. 141967 del 15/07/2010 Scala 1 : 200	

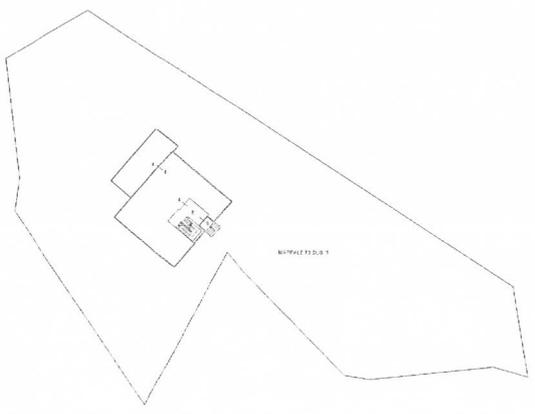

PIANO TERRA CON CORTE ANNESSA

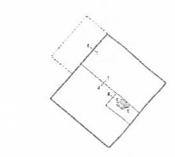

PIANO SOTTOSTRADA PRIMO



PIANO PRIMO



**Agenzia del Territorio  
CATASTO FABBRICATI  
Ufficio Provinciale di  
Modena**

Dichiarazione protocollo n. MO0169727 del 14/12/2012

Planimetria di u.i.u. in Comune di Guiglia

Via Santo Stefano

civ. 573

Identificativi Catastali:

Sezione:

Foglio: 7

Particella: 73

Subalterno: 5

Compilata da:

~~XXXXXXXXXX~~

Iscritto all'albo:

Geometri


Prov. Modena

N. 02202

Scheda n. 1

Scala 1:200

PIANO PRIMO

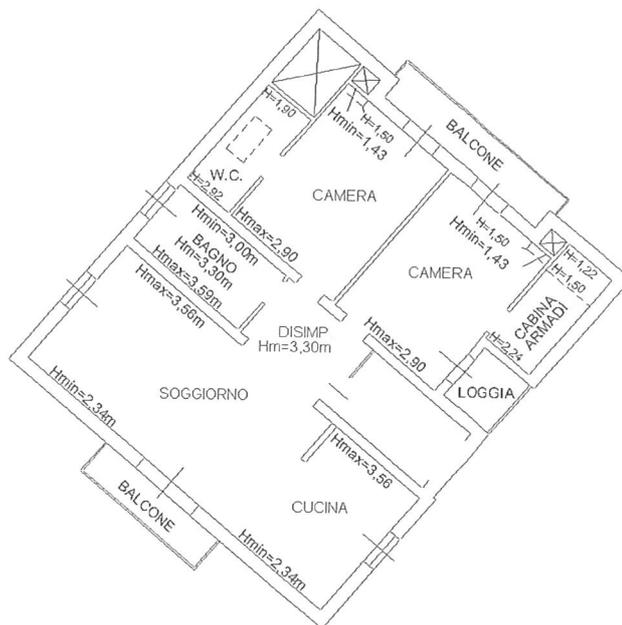

Ultima planimetria in atti

Data: 19/04/2022 - n. T103375 - Richiedente: BSCGCR61P14H501W

Totale schede: 1 - Formato di acquisizione: A4(210x297) - Formato stampa richiesto: A4(210x297)

**Agenzia del Territorio  
CATASTO FABBRICATI  
Ufficio Provinciale di  
Modena**

Dichiarazione protocollo n. MO0169727 del 14/12/2012

Planimetria di u.i.u. in Comune di Guiglia

Via Santo Stefano

civ. 573

Identificativi Catastali:

Sezione:

Foglio: 7

Particella: 73

Subalterno: 4

Compilata da:

~~XXXXXXXXXX~~

Iscritto all'albo:  
Geometri


Prov. Modena

N. 02202


Scheda n. 1

Scala 1:200

### PIANO SOTTOSTRADA PRIMO

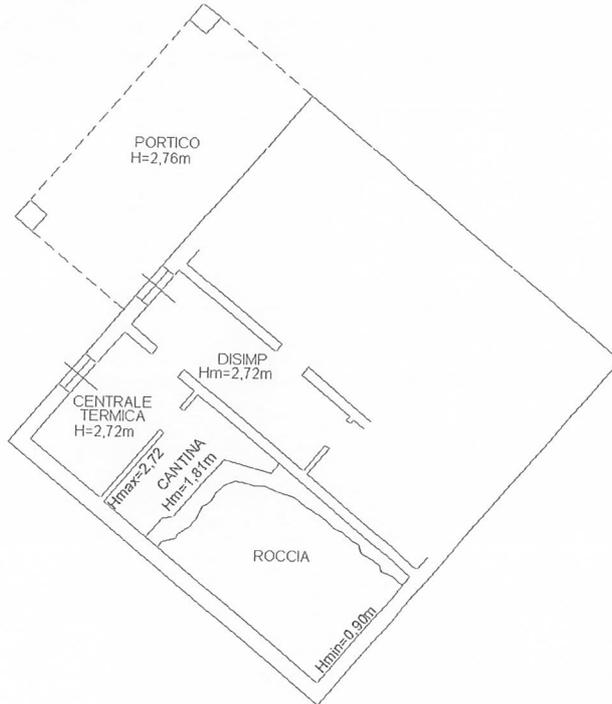

### PIANO TERRA

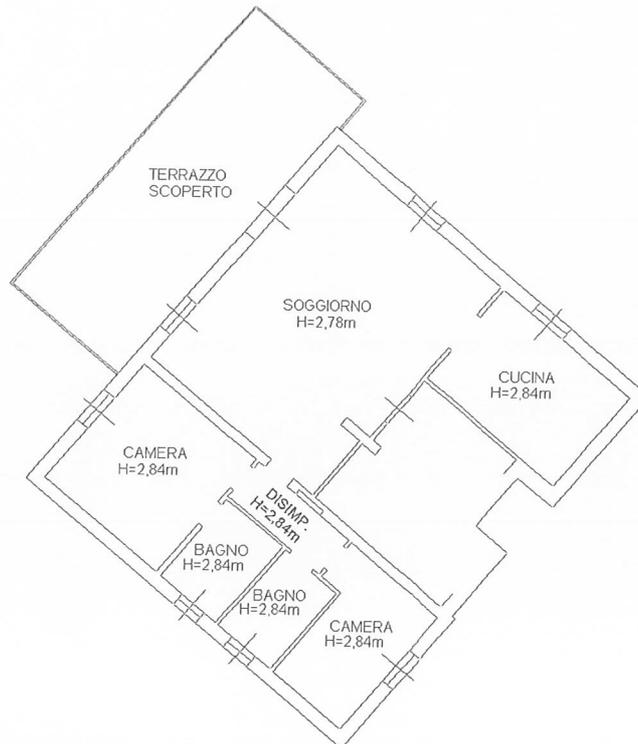

Ultima planimetria in atti

Data: 19/04/2022 - n. T103376 - Richiedente: BSCGCR61P14H501W

Totale schede: 1 - Formato di acquisizione: A4(210x297) - Formato stampa richiesto: A4(210x297)

MODULARIO  
F rig rend 487



MINISTERO DELLE FINANZE  
DIREZIONE GENERALE DEL CATASTO E DEI SS.TT.EE.  
**CATASTO EDILIZIO URBANO** (RDL 13-4-1939, n. 652)


MOD. BN (CEU)

32


LIRE  
385

Planimetria di u.i.u. in Comune di GUIGLIA ..... via S. STEFANO ..... civ. ....

PIANTA PIANO 1° SOTTOSTRADA

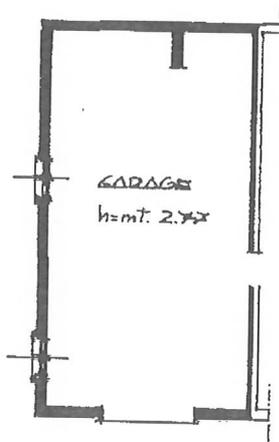

ORIENTAMENTO

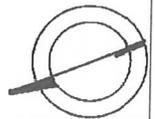

SCALA DI 1:200

Dichiarazione di N.C.   
Denuncia di variazione

Compilata dal GEOM. ALBERTO MODENA  
(Titolo, cognome e nome)  
Iscritto all'albo dei GEOMETRI MODENA  
della provincia di MODENA  
data 16/11/92 Firma ALBERTO MODENA

RISERVATO ALL'UFFICIO

7054/92

Catasto di Firenze - Situazione al 19/04/2022 - Comune di GUIGLIA (E264) - < Foglio 7 - Particella 73 - Subalterno I >  
VIA SANTO STEFANO Piano SI

Identificativi catastali  
Ultima planimetria in atti  
sub 1  
Data presentazione: 01/01/1992 - Data: 19/04/2022 - n. T103377 - Richiedente: BSCGCR61P14H501W  
Totale schede: 1 - Formato di acquisizione: A4(210x297) - Formato stampa richiesto: A4(210x297)