

N=5038800

E=1495300



1-Lug-2024 17:26:40
Scala originale: 1:1000
Dimensione cornice: 267.000 x 189.000 met
Protocollo pratica T317896/2024

Comune: (MI) ARLUNO
Foglio: 11

1 Particella: 852


ELABORATO PLANIMETRICO	
Compilato da: Vernieri Danilo	
Isritto all'albo: Geometri	
Prov. Salerno	N. 4025

Agenzia delle Entrate
CATASTO FABBRICATI
Ufficio Provinciale di
Milano

Comune di Arluno	Protocollo n. MI0438551 del 30/12/2021
Sezione: Foglio: 11 Particella: 852	Tipo Mappale n. del
Dimostrazione grafica dei subalterni	
Scala 1 : 200	

Pianta piano terra

altra U.I.U.

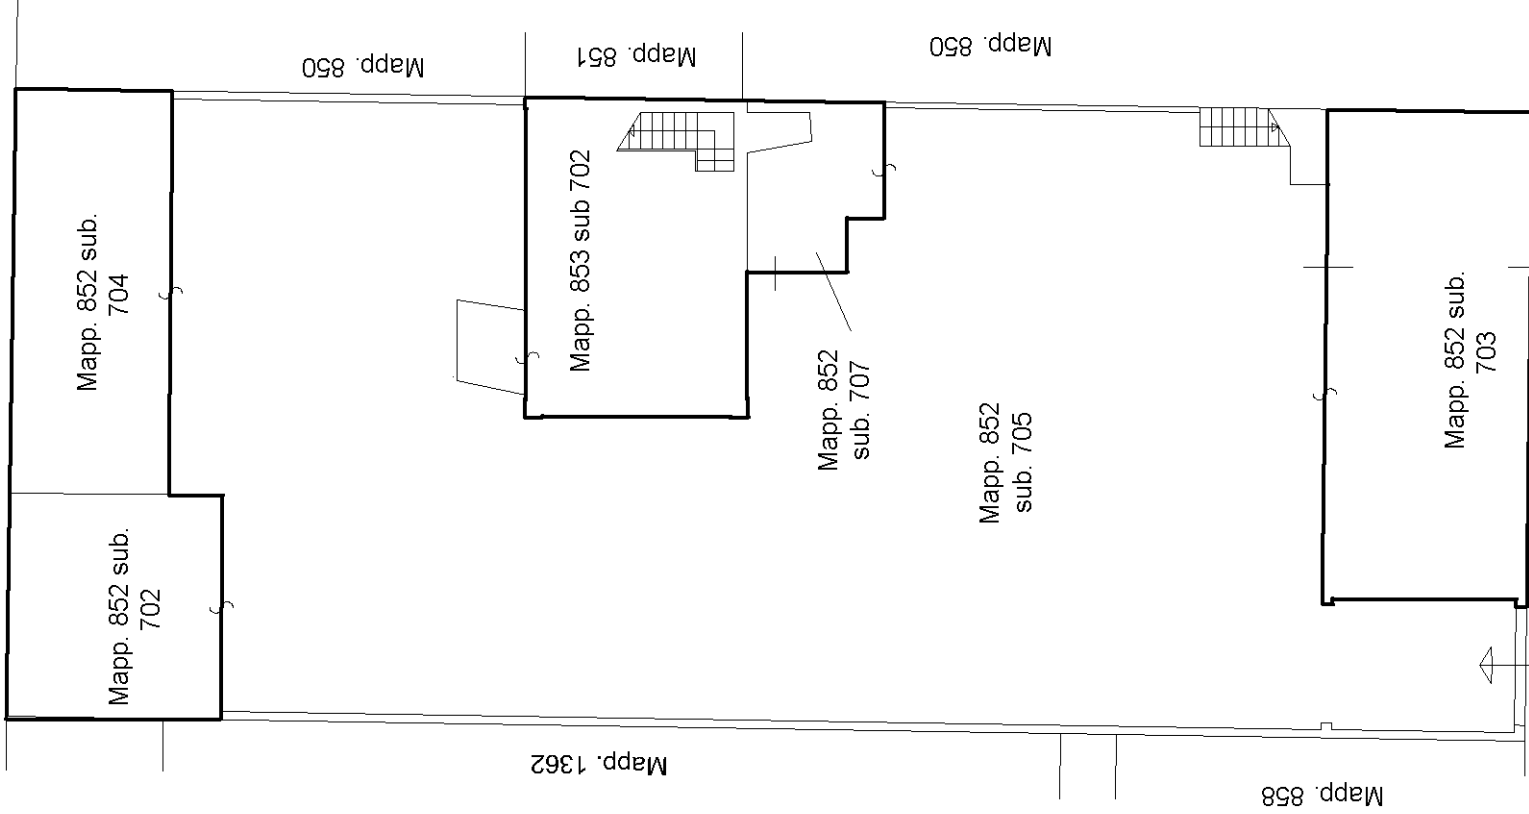


Ultima planimetria in atti

ELABORATO PLANIMETRICO	
Compilato da: Vernieri Danilo	
Iscritto all'albo: Geometri	
Prov. Salerno	N. 4025

**Agenzia delle Entrate
CATASTO FABBRICATI
Ufficio Provinciale di
Milano**

Comune di Arluno	Protocollo n. MI0438551 del 30/12/2021
Sezione: Foglio: 11 Particella: 852	Tipo Mappale n. del
Dimostrazione grafica dei subalterni	
Scala 1 : 200	

Pianta piano primo

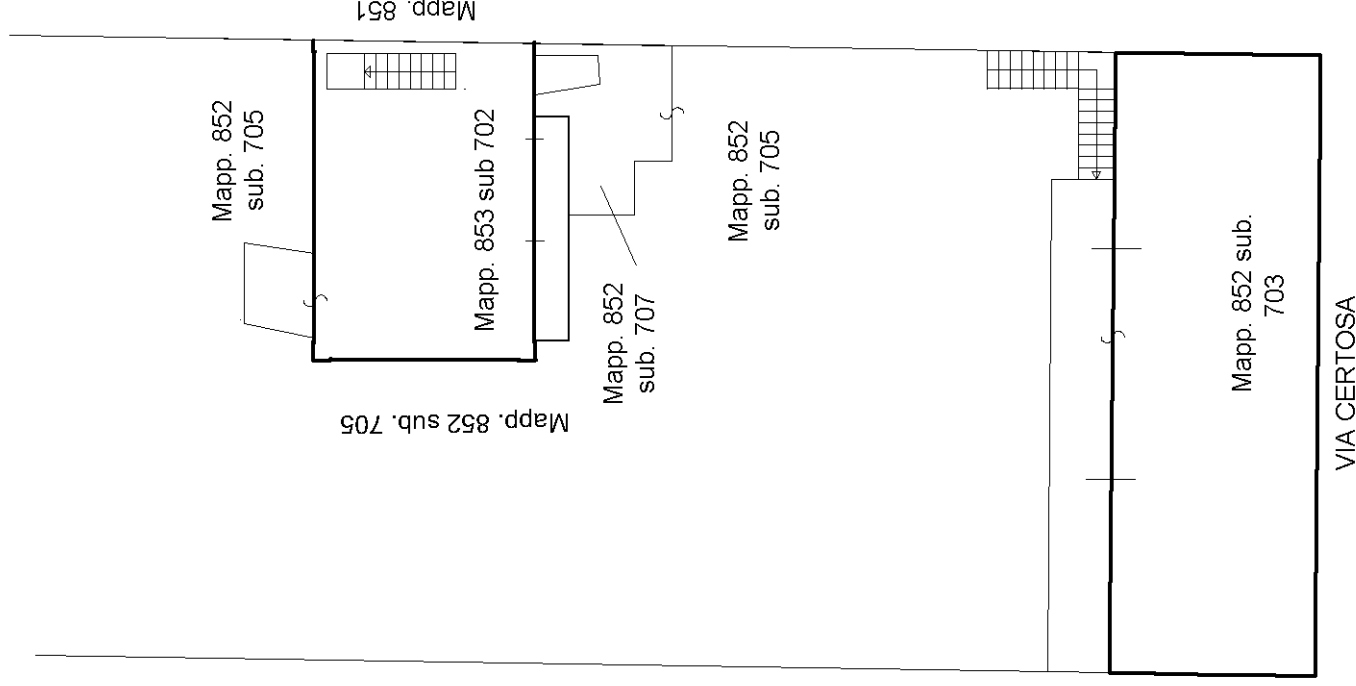

Compilata da:
Pisano Peppino
Iscritto all'Albo:
Architetti
Prov. Cosenza
N. 1027

Identificativi Catastali:
Sezione:
Foglio: 11
Particella: 852
Subalterno: 703

dat. 18

Diattestazione protocollo n. MI0563180 del 14/06/2007
Plantimetria di u.i.u. in Comune di Arluno
Via Certosa

AGENZIA DEL TERRITORIO
CATASTO PROVINCIALE DI
MILANO

Scala 1:200

Ultima planimetria in atti

Scheda

