



RESTITUZIONE GRAFICA STATO DEI LUOGHI IMMOBILE ESECUTATO

Comune di Capri Leone
Foglio 3 particella 6 Sub 10

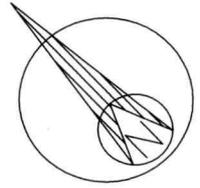

sottostante area di corte

u.i. altra ditta

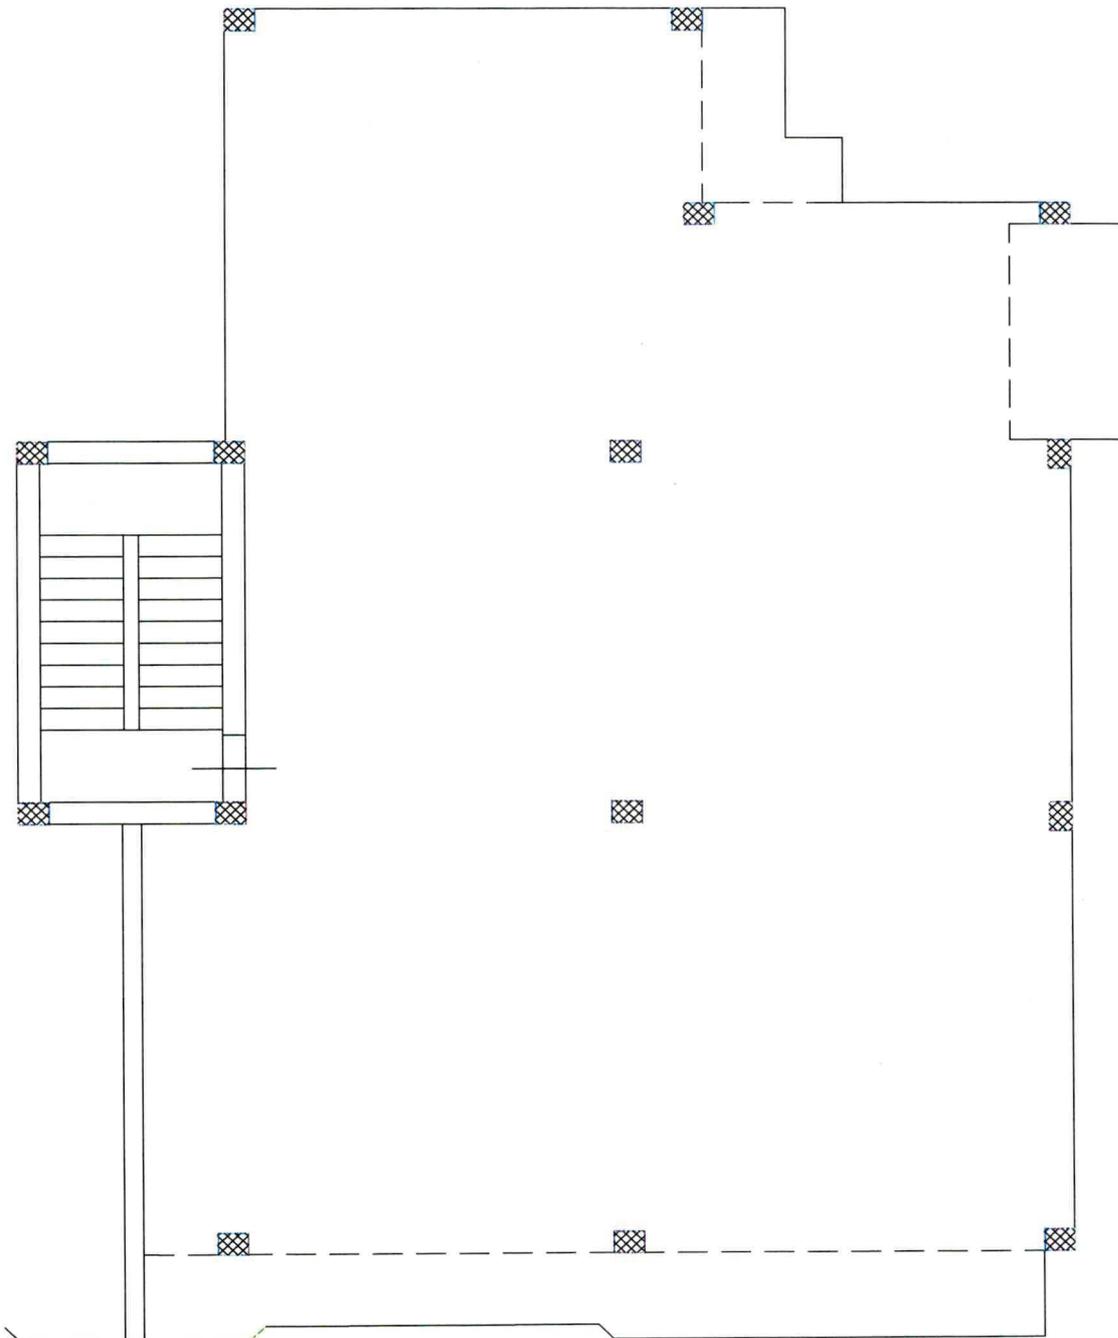

sottostante area di corte

sottostante Via Fiume

PIANTA PIANO SECONDO
Scala 1:100

L'esperto stimatore
(geom. Giovannino Milio)

