

DIFFORMITA' RISPETTO ALLA C.E. N. 25/02

Pianta Piano Seminterrato - Stato di Fatto - scala 1: 100


Superficie lorda mq 241.35

Superficie netta mq 226.00

Comune di Ceremaggiore (CB)

Contrada Crocella snc

N.C.E.U.: Fgl 16 - P.IIa 625 - Sub 3

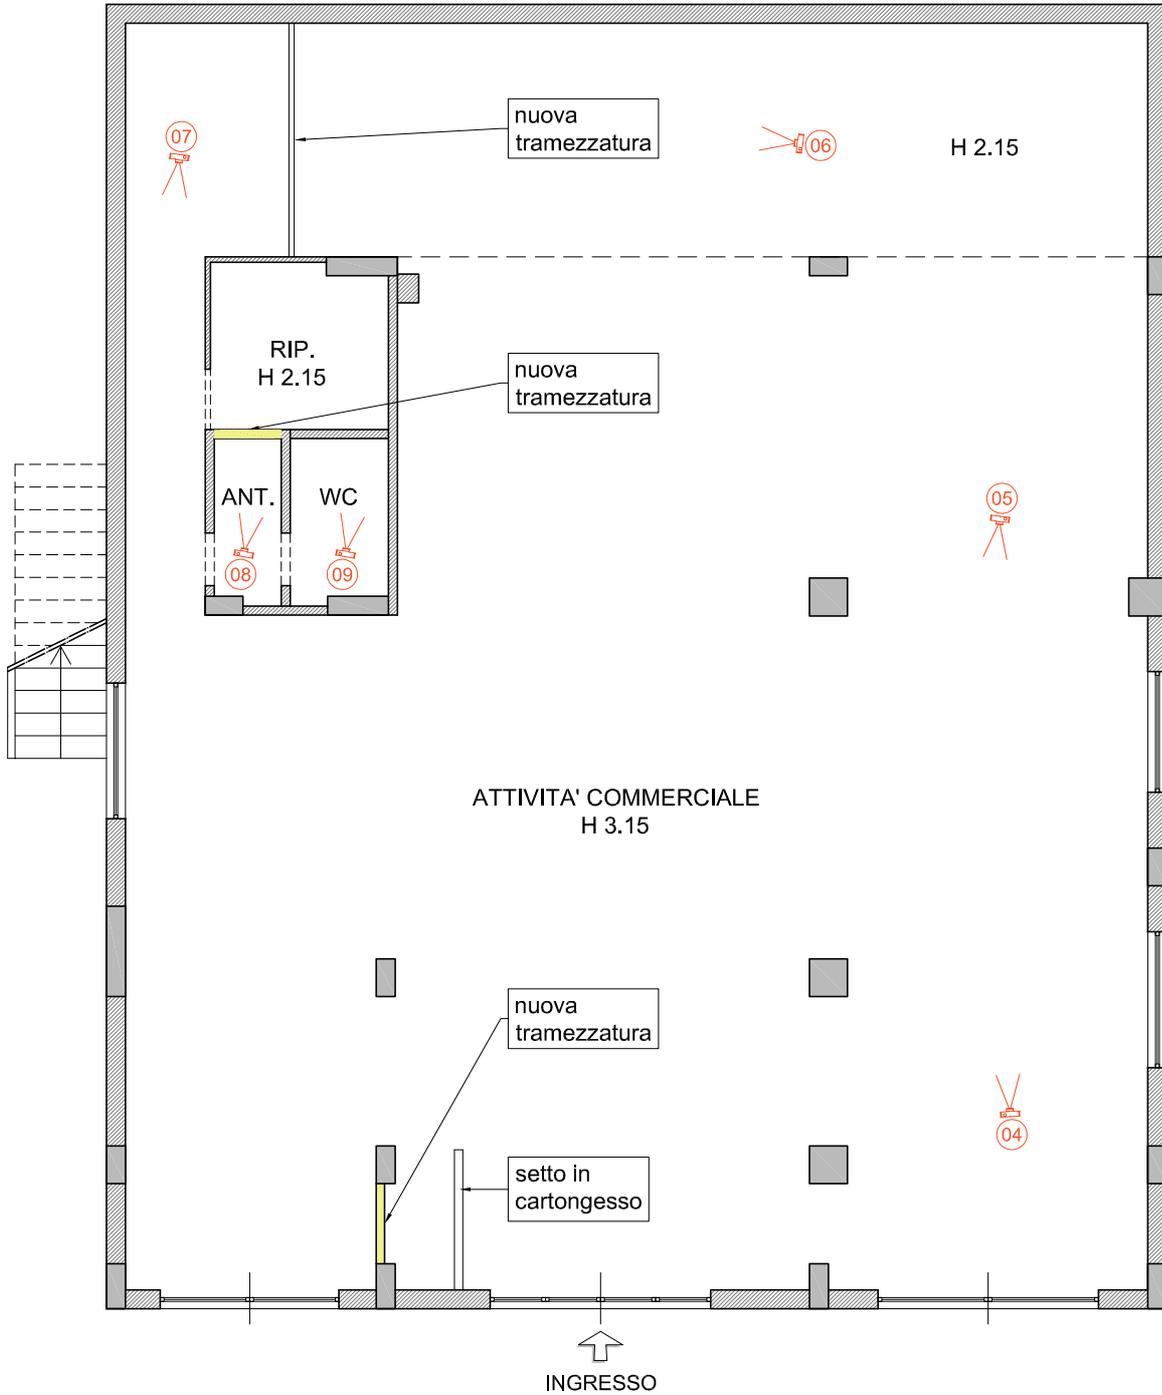

LEGENDA

	Nuova tramezzatura
	Scatti fotografici interni

