



Scala originale: 1:2000  
Dimensione cornice: 776.000 x 552.000 metri

Comune: CORTONA  
Foglio: 253  
1 Particella: 152

21-Mar-2020 18:27:10  
Prof. n. T20260/2020

N=10200

E=47200



**Agenzia del Territorio**  
**CATASTO FABBRICATI**  
Ufficio provinciale di  
**Arezzo**

Scala 1: 200


Dichiarazione protocollo n. AR0155220 del 28/06/2007  
Planimetria di u.i.u. in Comune di Cortona  
Localita' Montecchio Manzano civ.

Identificativi Catastali:  
Sezione:  
Foglio: 253  
Particella: 152  
Subalterno: 2

Compilata da:  
Bucchioni Luciano  
Iscritto all'albo:  
Geometri  
Prov. Arezzo N. 1258

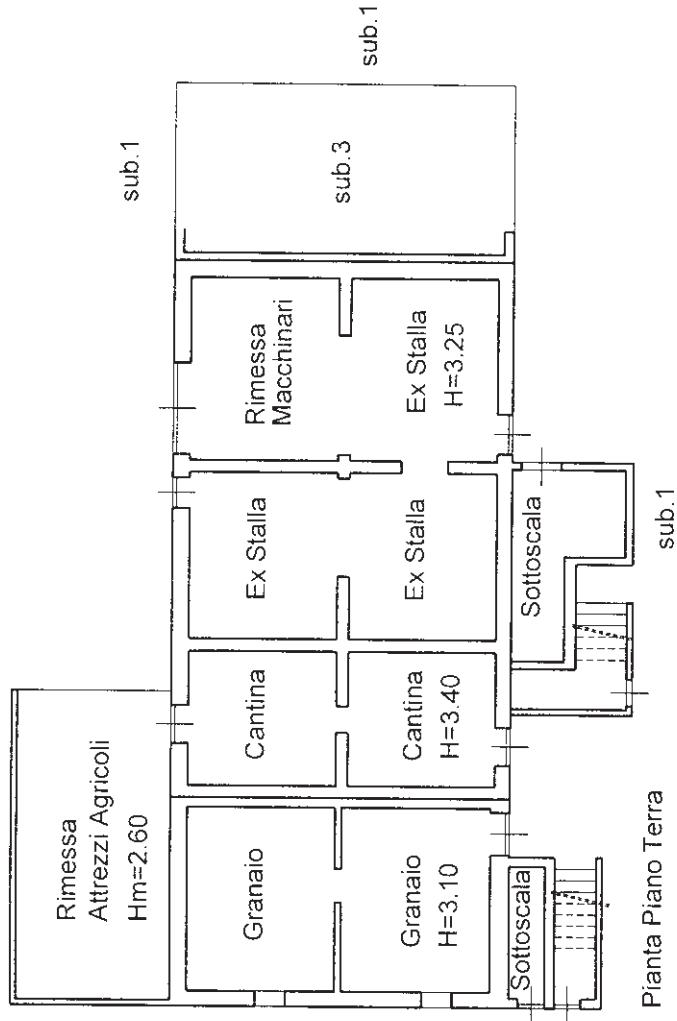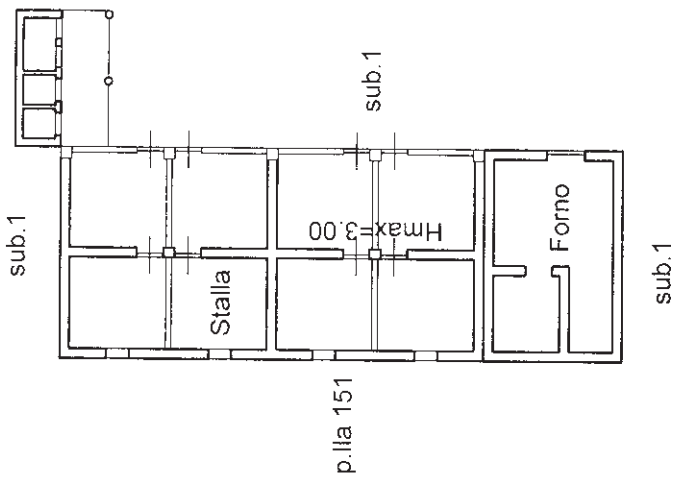

Pianta Piano Terra

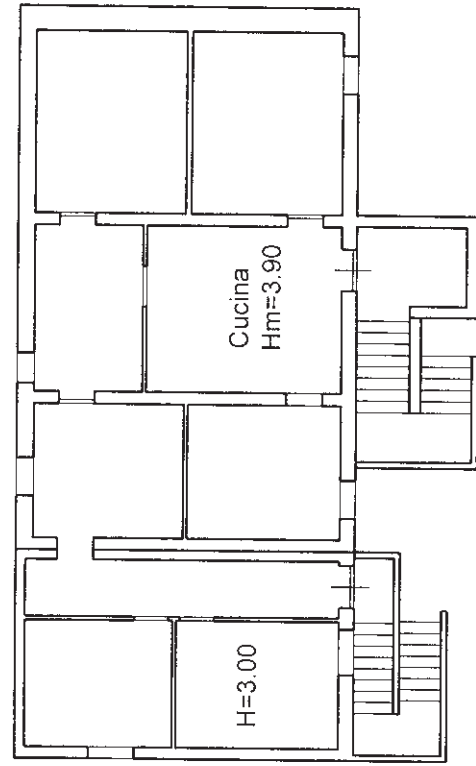

Pianta Piano Primo



**Agenzia del Territorio  
CATASTO FABBRICATI  
Ufficio Provinciale di  
Arezzo**

Dichiarazione protocollo n. AR0155220 del 28/06/2007

Planimetria di u.i.u. in Comune di Cortona

Localita' Montecchio Manzano

civ.

Identificativi Catastali:

Sezione:  
Foglio: 253  
Particella: 152  
Subalterno: 3


Compilata da:  
Bucchioni Luciano  
Iscritto all'albo:  
Geometri

Prov. Arezzo

N. 1258

Scheda n. 1

Scala 1:200

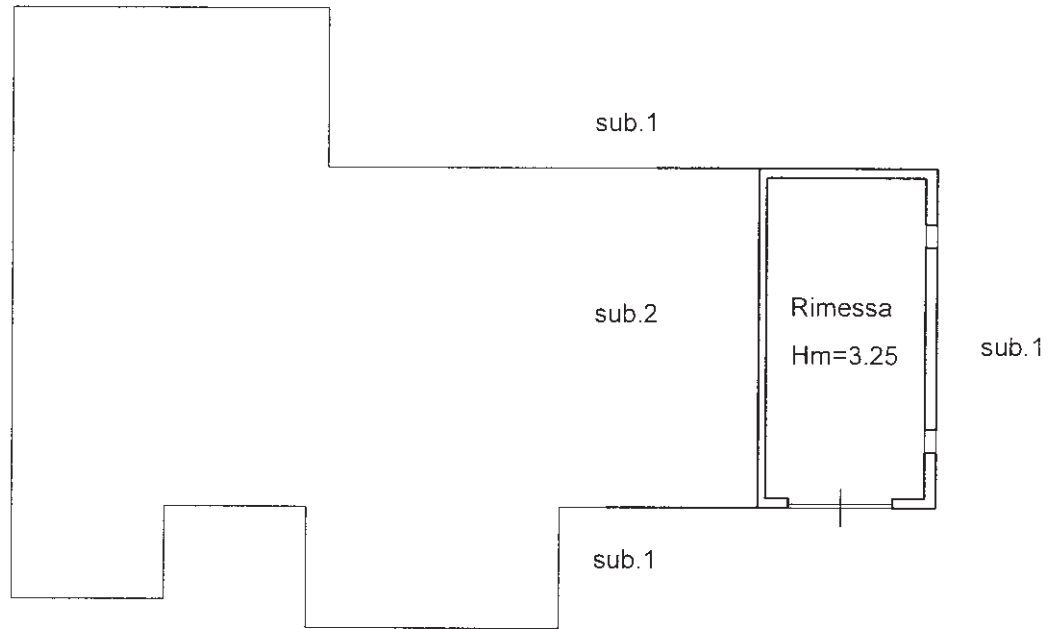

Pianta Piano Terra

Catasto dei Fabbricati - Situazione al 03/03/2020 - Comune di CORTONA (D077) - < Foglio: 253 - Particella: 152 - Subalterno: 3 >  
CASE SPARSE MONTECCHIO piano: T;

Ultima planimetria in atti