



Pianta piano terra - scala 1:100

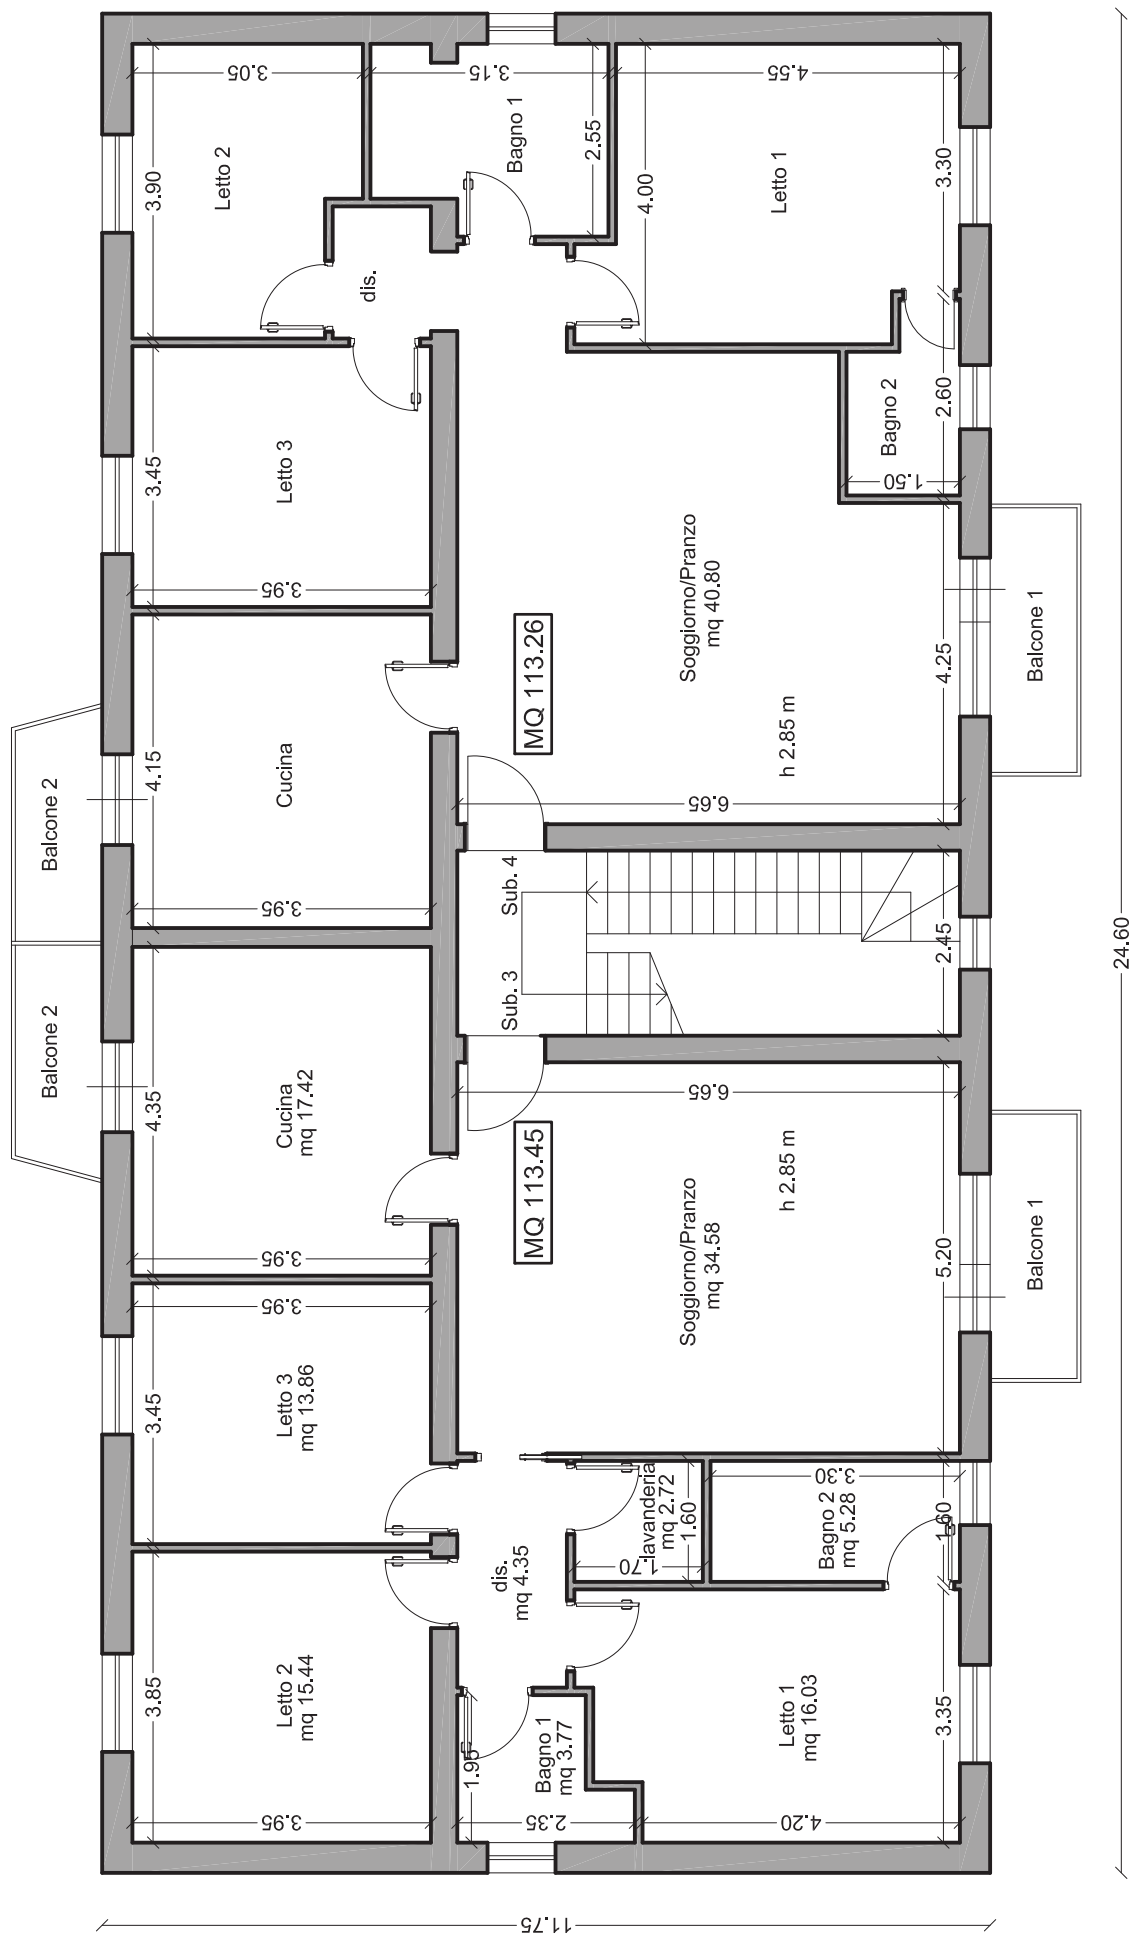

Pianta piano primo - scala 1:100

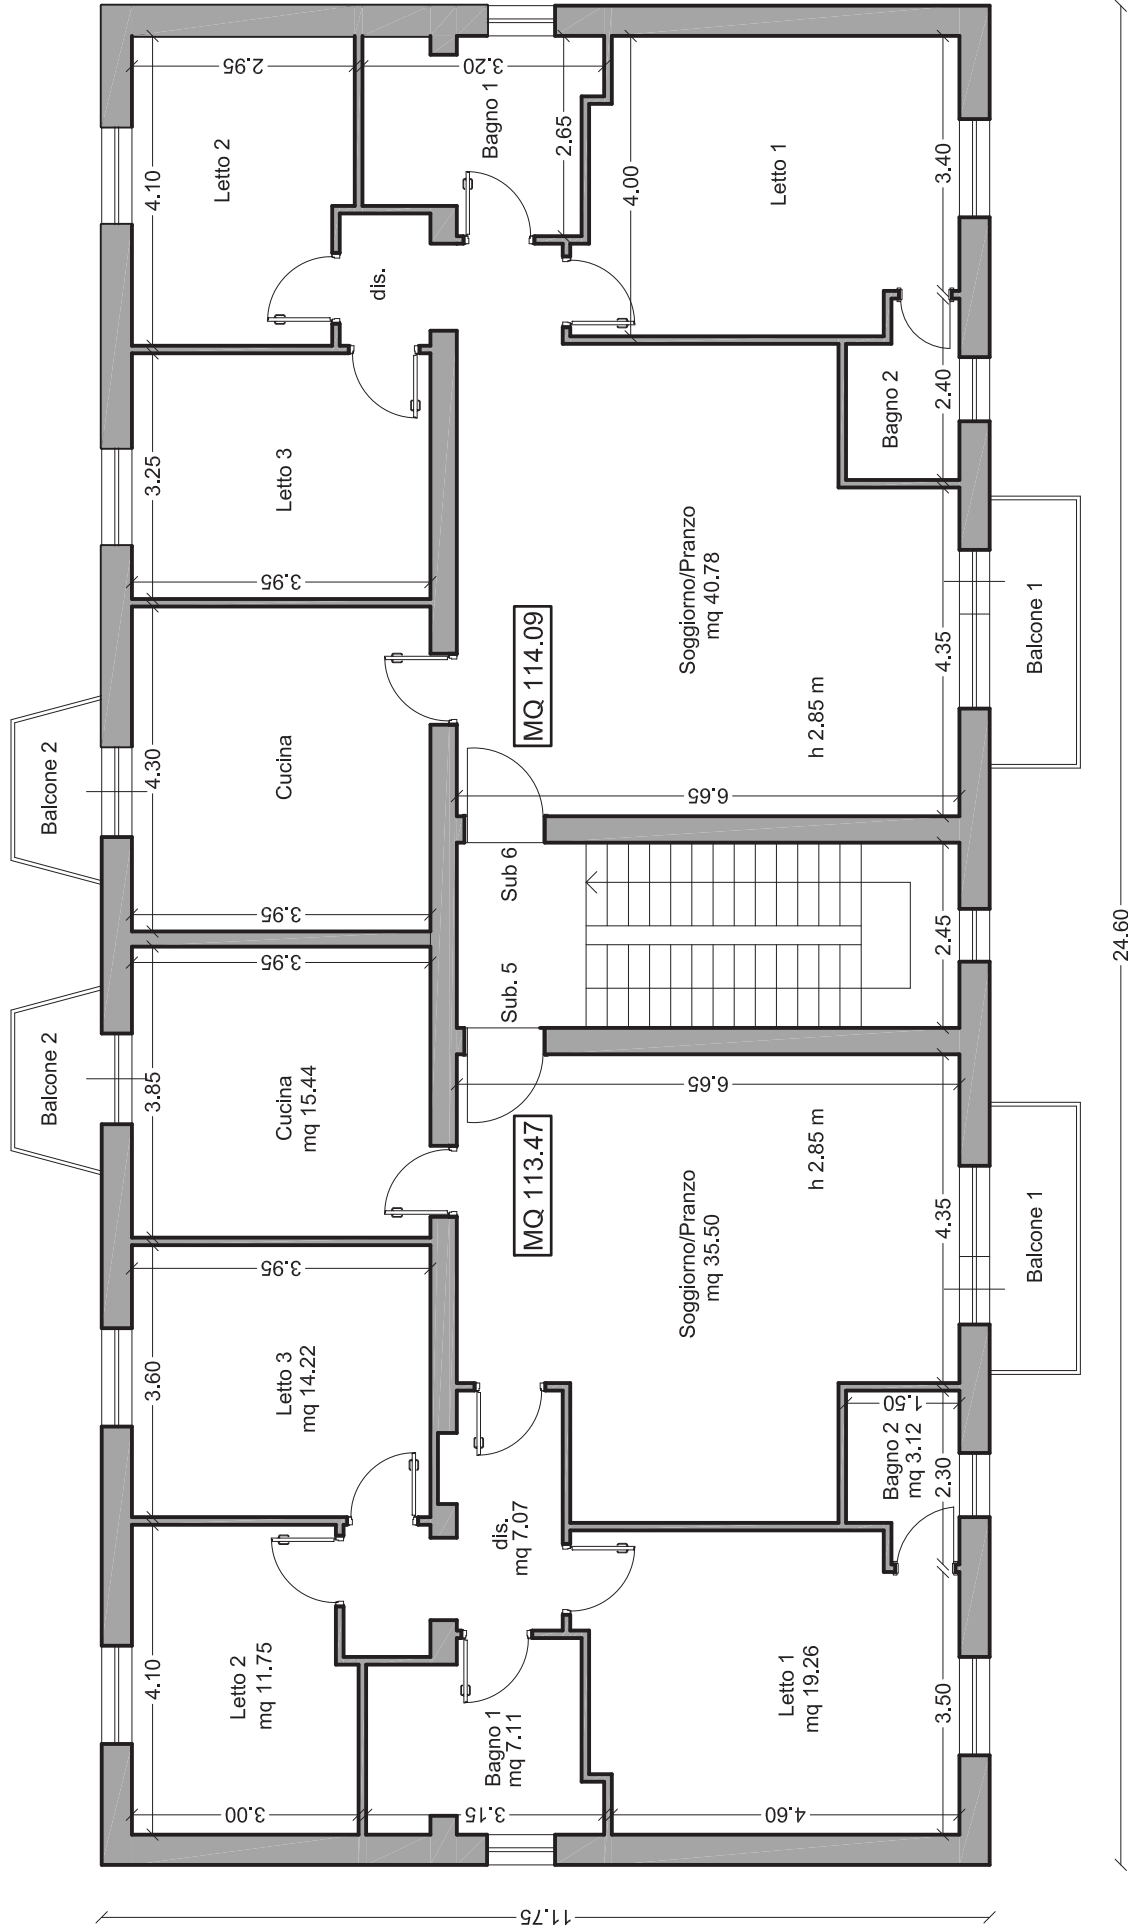

Pianta piano secondo - scala 1:100