

Allegato n.4


Planimetrie dei piani terra, primo, secondo e terzo dell'immobile sito in
via Sassari nn.15-17 a Lentini con i coni ottici per le foto ed in scala
1:100.



Planimetrie dei piani terra, primo, secondo e terzo dell'immobile sito in via Sassari nn. 15 e 17 a Lentini con i coni ottici per le foto ed in scala 1:100.


PIANTA PIANO TERRA

H = 3,87 ml

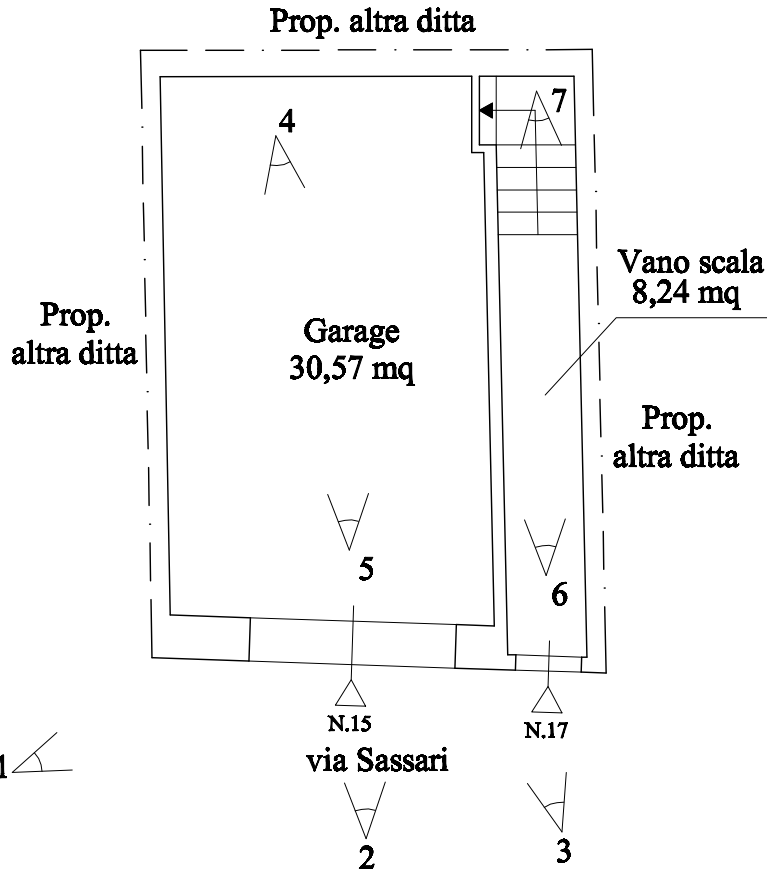


PIANTA PIANO PRIMO

H = 3,10 ml

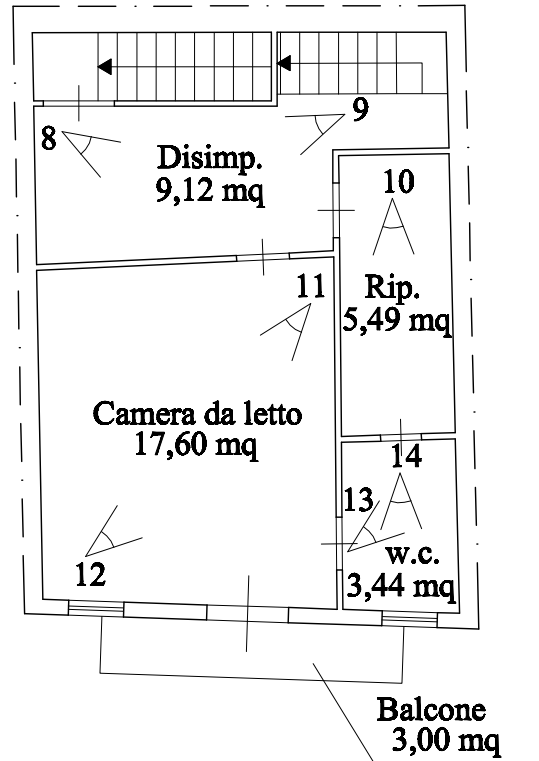

PIANTA PIANO SECONDO

H = 2,55 ml

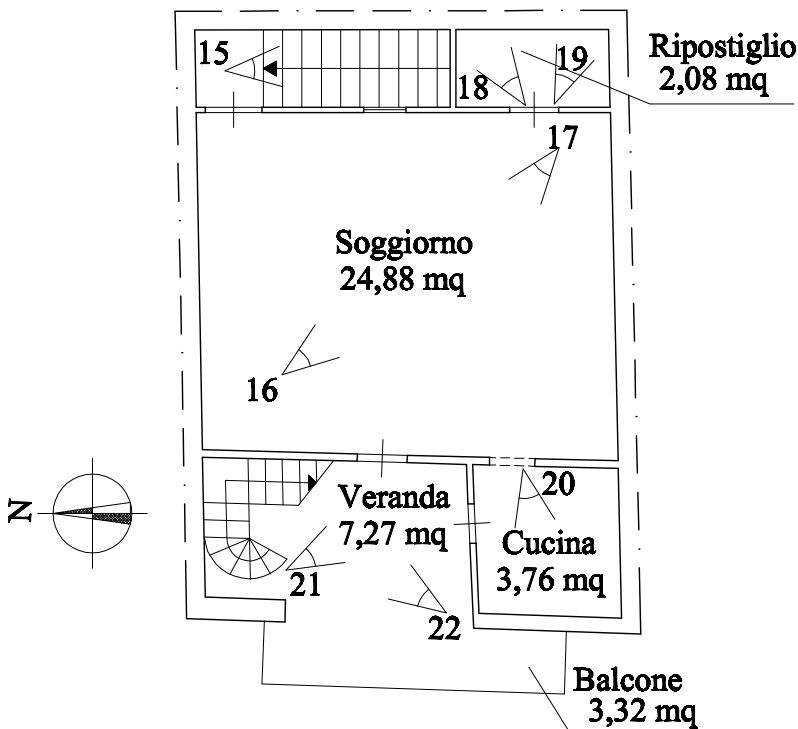

PIANTA PIANO TERZO

Hmed = 2,30 ml

