


### Allegato n.5

Planimetrie dei piani terra, primo e secondo degli immobili siti in via Giovanni Bovio ronco I n.14 e ronco II n.5 a Carlentini con i coni ottici per le foto ed in scala 1:100.




Planimetrie dei piani terra, primo e secondo degli immobili siti in via Giovanni Bovio ronco I n.14 e ronco II n.5 a Carlentini con i coni ottici per le foto ed in scala 1:100.

Pianta Piano Secondo

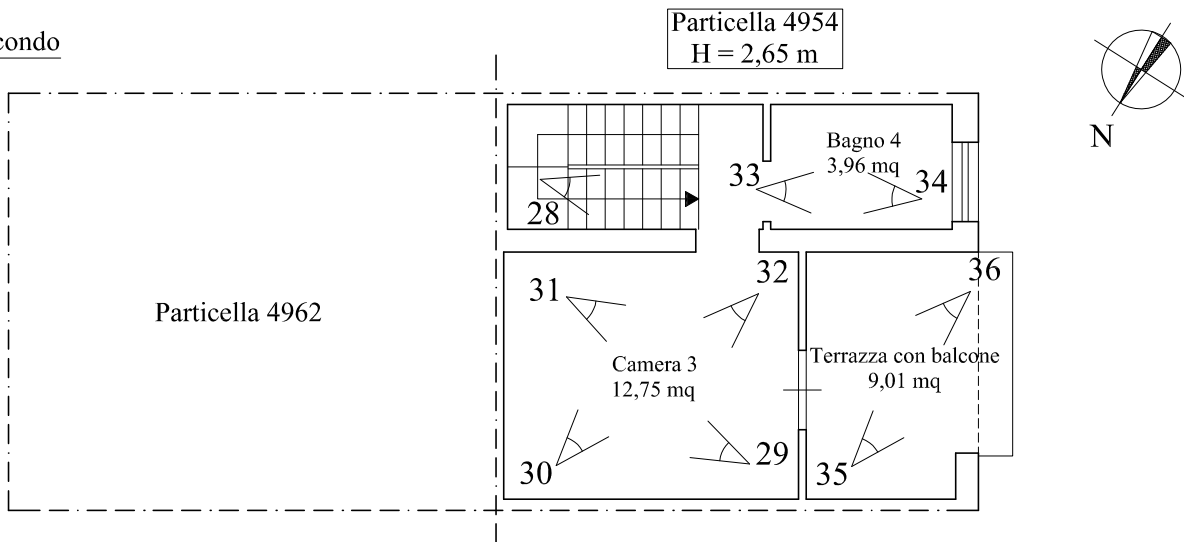

Pianta Piano Primo

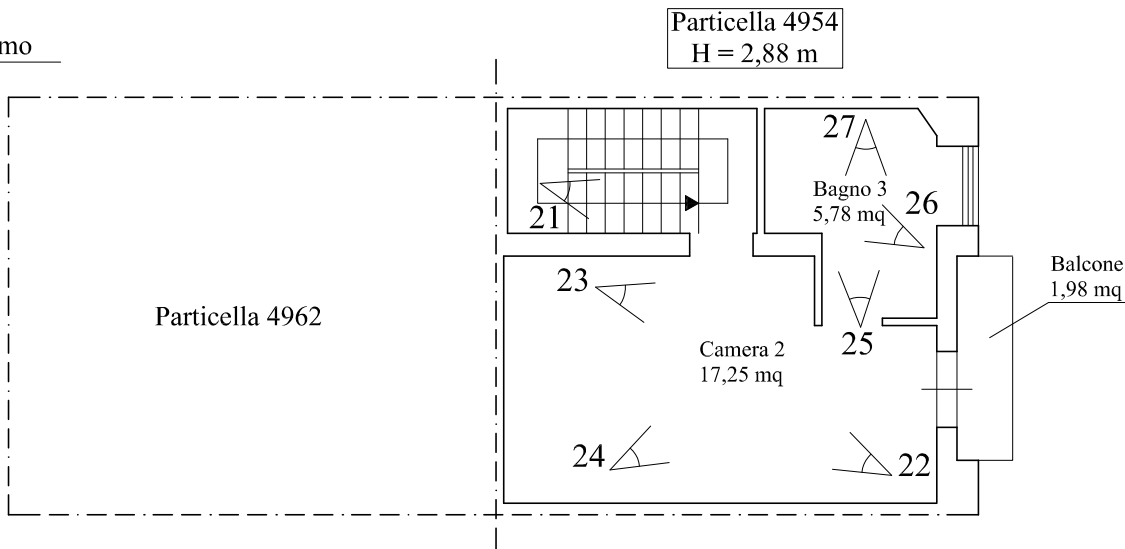

Pianta Piano Terra

