


**Agenzia delle Entrate
CATASTO FABBRICATI
Ufficio Provinciale di
Lodi**

Dichiarazione protocollo n. LO0002240 del 23/01/2014	
Planimetria di u.i.u. in Comune di Valera Fratta	
Via Giovanni Paolo Ii	civ. 4
Identificativi Catastali:	Compilata da: Bizzo Giovanni
Sezione:	Iscritto all'albo: Geometri
Foglio: 4	Prov. Pavia
Particella: 810	N. 03927
Subalterno: 14	

Scheda n. 1 Scala 1:200

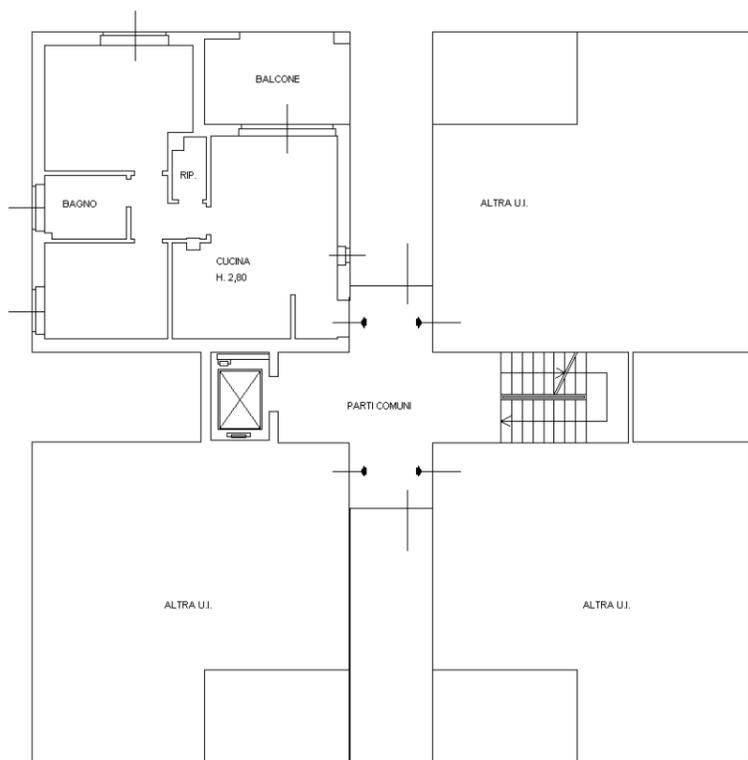

PIANTA PIANO PRIMO



PIANTA PIANO TERRA



invar 01

Catasto dei Fabbricati - Situazione al 05/07/2024 - Comune di VALERA FRATTA(L572) - < Foglio 4 - Particella 810 - Subalterno 14 >
VIA GIOVANNI PAOLO SECONDO n. 4 Piano T-1