


Forma ARB
n. 497




MINISTERO DELLE FINANZE
DIREZIONE GENERALE DEL CATASTO E DEI SS.TT.EE
CATASTO EDILIZIO URBANO (RDL 13-4-1939, n. 652)

LIRE
500

animitria di uru in Comune di *Magenta (MI)* via *F.lli di Dio angolo Corso Italia* CIV

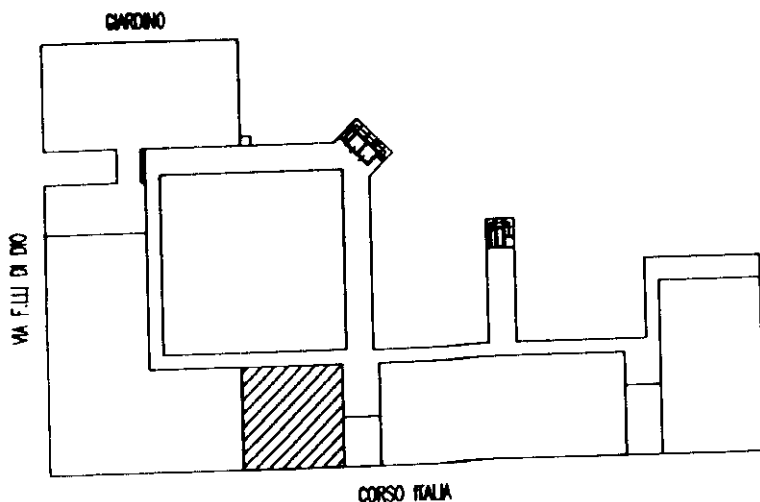


PIANTA PIANO SECONDO
SCALA 1:1000

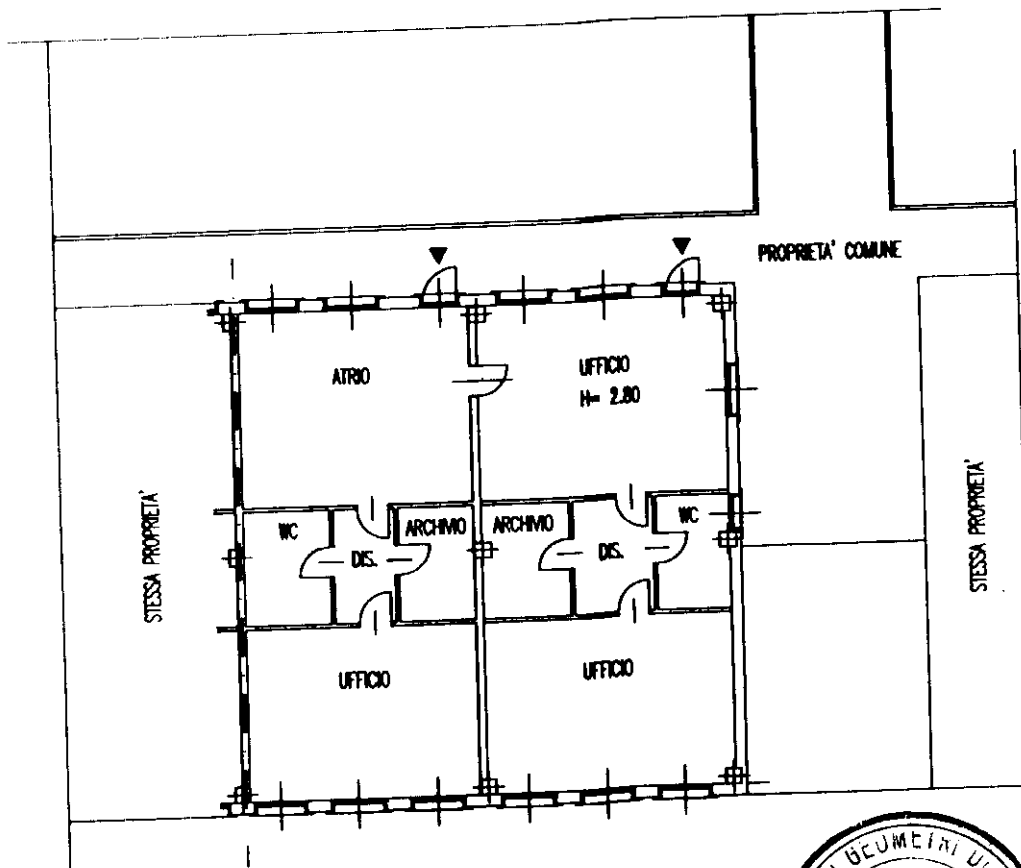


PIANTA PIANO SECONDO
SCALA 1:200

ORIENTAMENTO

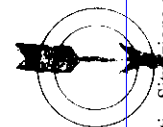

SCALA DI 1:1000

RISERVATO ALL'UFFICIO

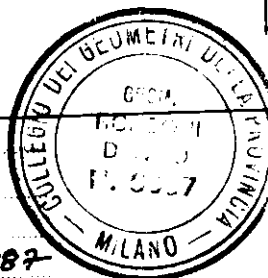

Dichiarazione di N.C.
denuncia di variazione
Ultima planimetria in atti

Compilata dal *Scavetta*
(Titolo, cognome e nome)

Rizzoni Dante

Iscritto all'albo de *Scavetta*

data *19/12/2001* Firma *Dante Rizzoni*

Data presentazione: *24/12/2001* - Data: 09/09/2022 - n. T157671 - Richiedente: CLMFBA57C07F205A
Totale schede: *561* Formato di acquisizione: A4(210x297) - Formato stampa richiesto: A4(210x297)

manu 01
Catasto dei Fabbricati - Situazione al 09/09/2022 - Comune di MAGENTA(E801) - < Foglio 14 - Particella 561 - Subalfermo 718 >
CORSO ITALIA - Piano 2