

ELABORATO PLANIMETRICO

Compilato da:

~~Di Gaspare Paolo~~

Iscritto all'albo:

Architetti

Prov. Teramo

**Agenzia del Territorio
CATASTO FABBRICATI
Ufficio Provinciale di
Teramo**

Comune di Colonnella

Sezione: Foglio: 3


Particella: 792

Protocollo n. TE0107252 del 09/09/2004


Tipo Mappale n. 74639 del 22/06/2004

Dimostrazione grafica dei subalterni


Scala 1 : 400

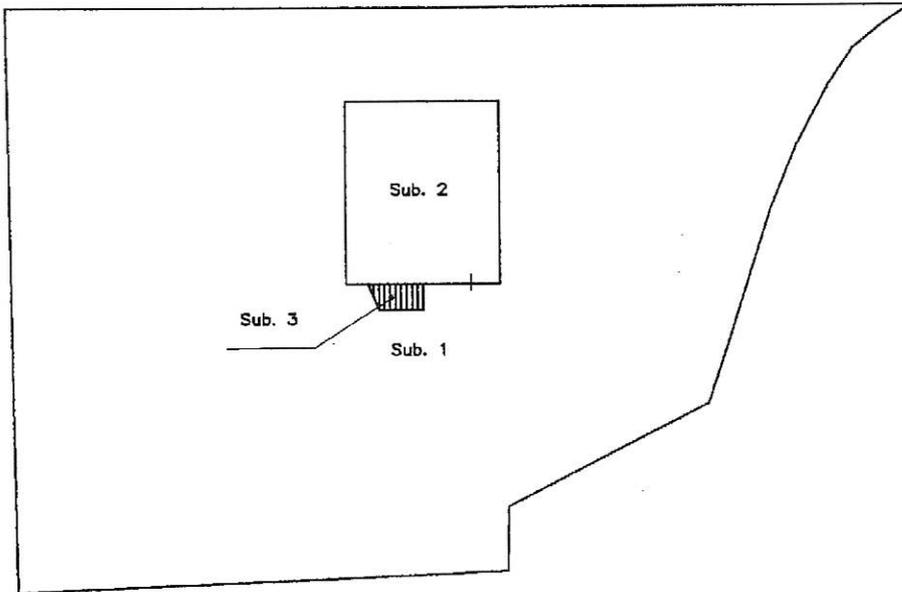

PIANTA PIANO TERRA

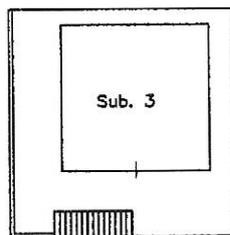

PIANTA PIANO PRIMO

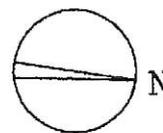

Ultima planimetria in atti



Scala 1: 200

Agenzia del Territorio
CATASTO FABBRICATI
Ufficio provinciale di
Teramo

Dichiarazione protocollo n. TE0027506 del 18/03/2005
Planimetria di u. i. u. in Comune di Colonnella
Contrada San Giovanni civ. SNC

Identificativi Catastali:
Sezione: 3
Foglio: 3
Particella: 792
Subalterno:

Tecnico all'atto:
Architetto
Prov. Teramo

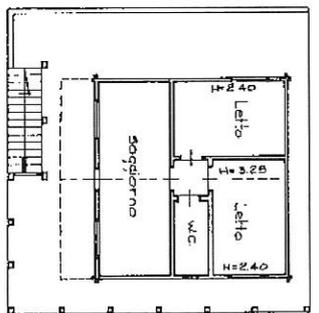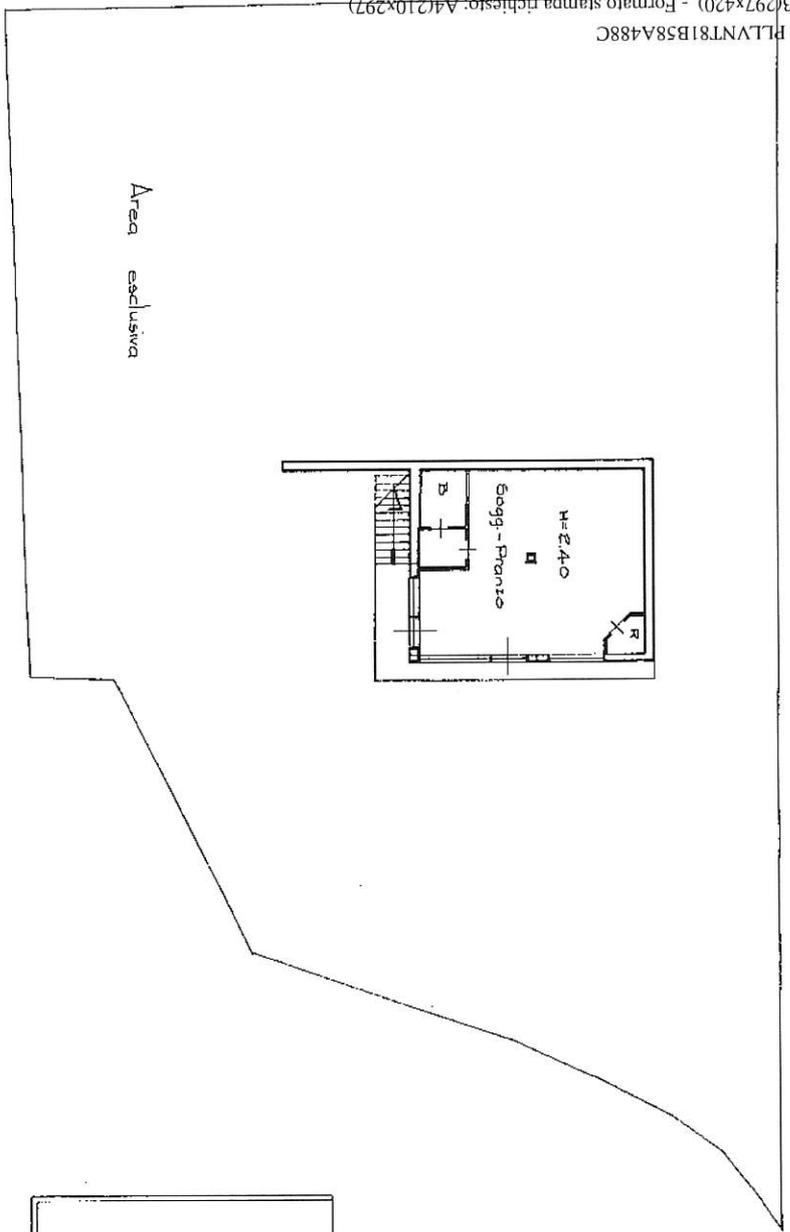

Piano Terra

Piano Primo

metri 01



