

**Agenzia del Territorio
CATASTO FABBRICATI
Ufficio Provinciale di
LUCCA**

Dichiarazione protocollo n. LU0075778 del 26/05/2006

Planimetria di u.i.u. in Comune di Capannori

Via Di Piaggiori

civ. 291

Identificativi Catastali:

Sezione:

Foglio: 35

Particella: 1123

Subalterno: 4

Compilata da:
Petretti Flavio


Isritto all'albo:
Architetti

Prov. Lucca

N. 622

Scheda n. 1

Scala 1:200

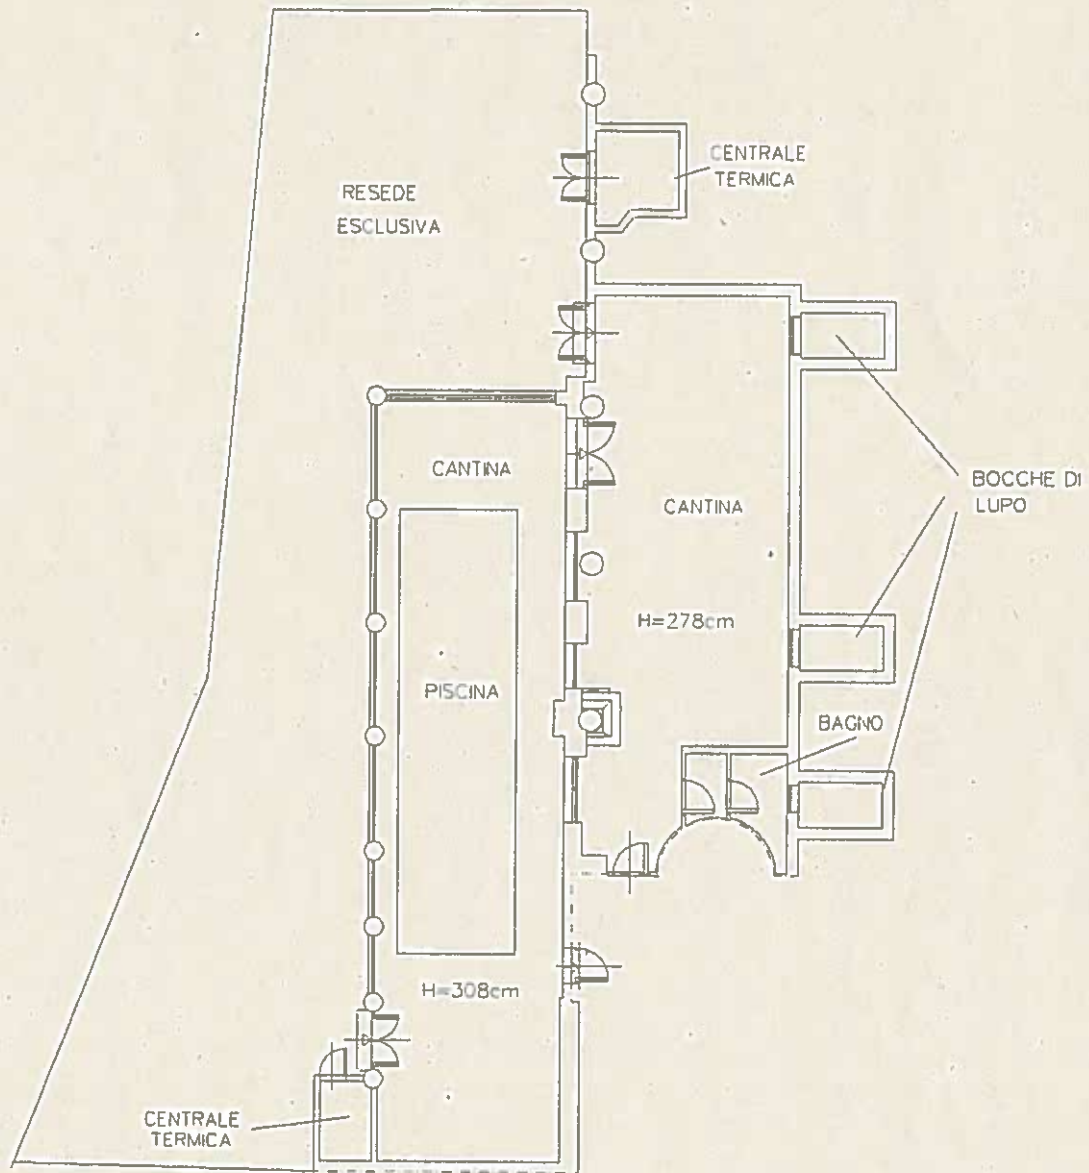

PIANTA PIANO SEMINTERRATO

Nord



tima planimetria in atti

**Agenzia del Territorio
CATASTO FABBRICATI
Ufficio Provinciale di
Lucca**

Dichiarazione protocollo n. LU0075778 del 26/05/2006

Planimetria di u.i.u. in Comune di Capannori

Via Di Piaggiori

civ. 291

Identificativi Catastali:

Sezione:

Foglio: 35

Particella: 1123

Subalterno: 5

Compilata da:

Petretti Flavio

Iscritto all'albo:


Architetti

Prov. Lucca

N. 622

cheda n. 1

Scala 1:200

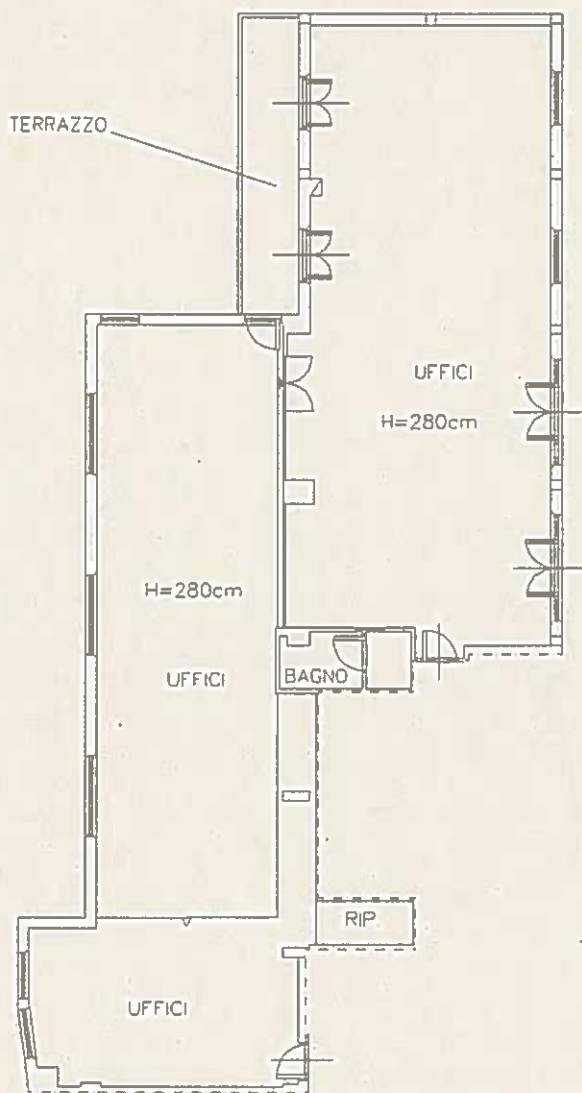

PIANTA PIANO TERRA

Nord



ma planimetria in atti