





Planimetria di u.u. in Comune di Magenta (MI) via F.lli di Dio angolo Co. Italia civ.

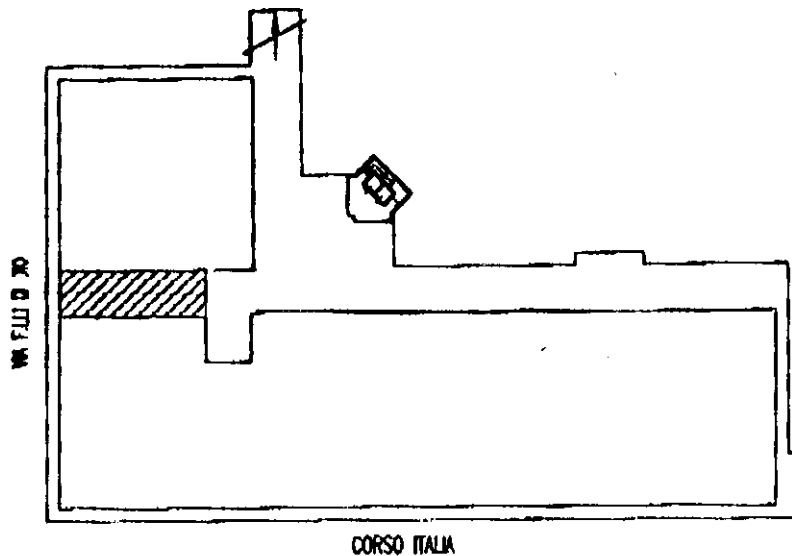


PIANTA PIANO INTERRATO
SCALA 1:1000

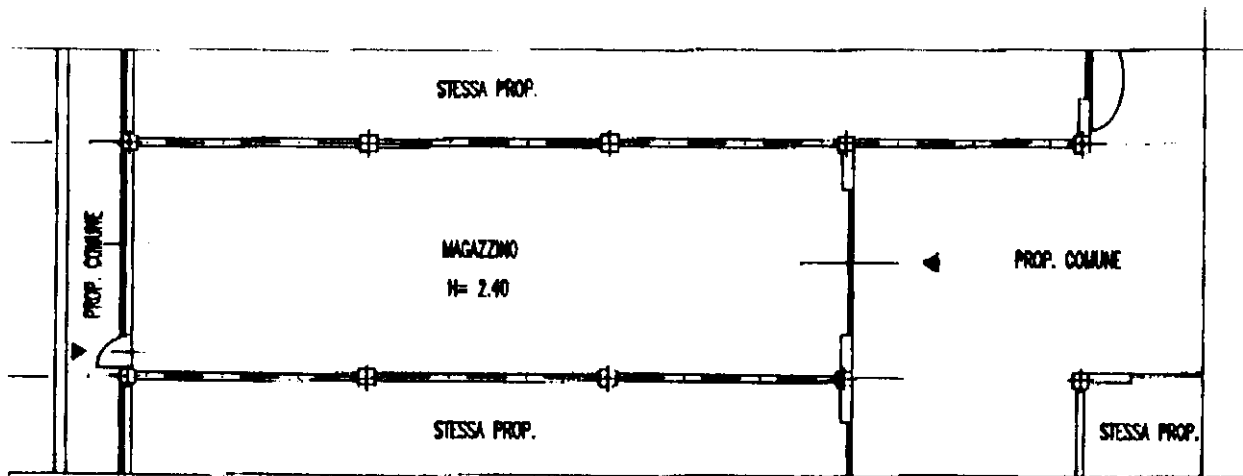

PIANTA PIANO INTERRATO
SCALA 1:200

ORIENTAMENTO

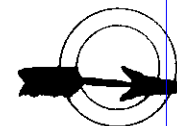

SCALA DI 1:200

Dichiarazione di N.C.
Denuncia di variazione

Compilata dal Geometra
(Titolo, cognome e nome)

Roucom Danb

Iscritto all'albo de Geometri

data provincia di Milano n. 9889

data 19/12/2001 Firma Carlo B...



RISERVATO ALL'UFFICIO

Ultima planimetria in atti
denunciativi catastali

Data presentazione: 24/12/2001 - Data: 09/09/2022
Totale schede: 1 - Formato di acquisizione: A4 (210x297)

Catasto dei fabbricati - Situazione
CORSO ITALIA Piano S1
mag. 01
09/09/2022 - Comune di MAGENTA (E801) - < Foglio 14 - Particella 561 - Subalterno 725 >