

**Agenzia del Territorio  
CATASTO FABBRICATI  
Ufficio Provinciale di  
Torino**

Dichiarazione protocollo n. TO0172905 del 21/04/2005

Planimetria di u.i.u. in Comune di Torino

Via Michelangelo Buonarroti

civ. 12

Identificativi Catastali:

Sezione:

Foglio: 185

Particella: 821

Subalterno: 52

Compilata da:

Italia Vincenzo

Iscritto all'albo:

Architetti

Prov. Torino

N. 2230


Scheda n. 1

Scala 1:200

### PIANTA PIANO TERRENO H.375

ALTRA PROPRIETA'

ALTRA PROPRIETA'

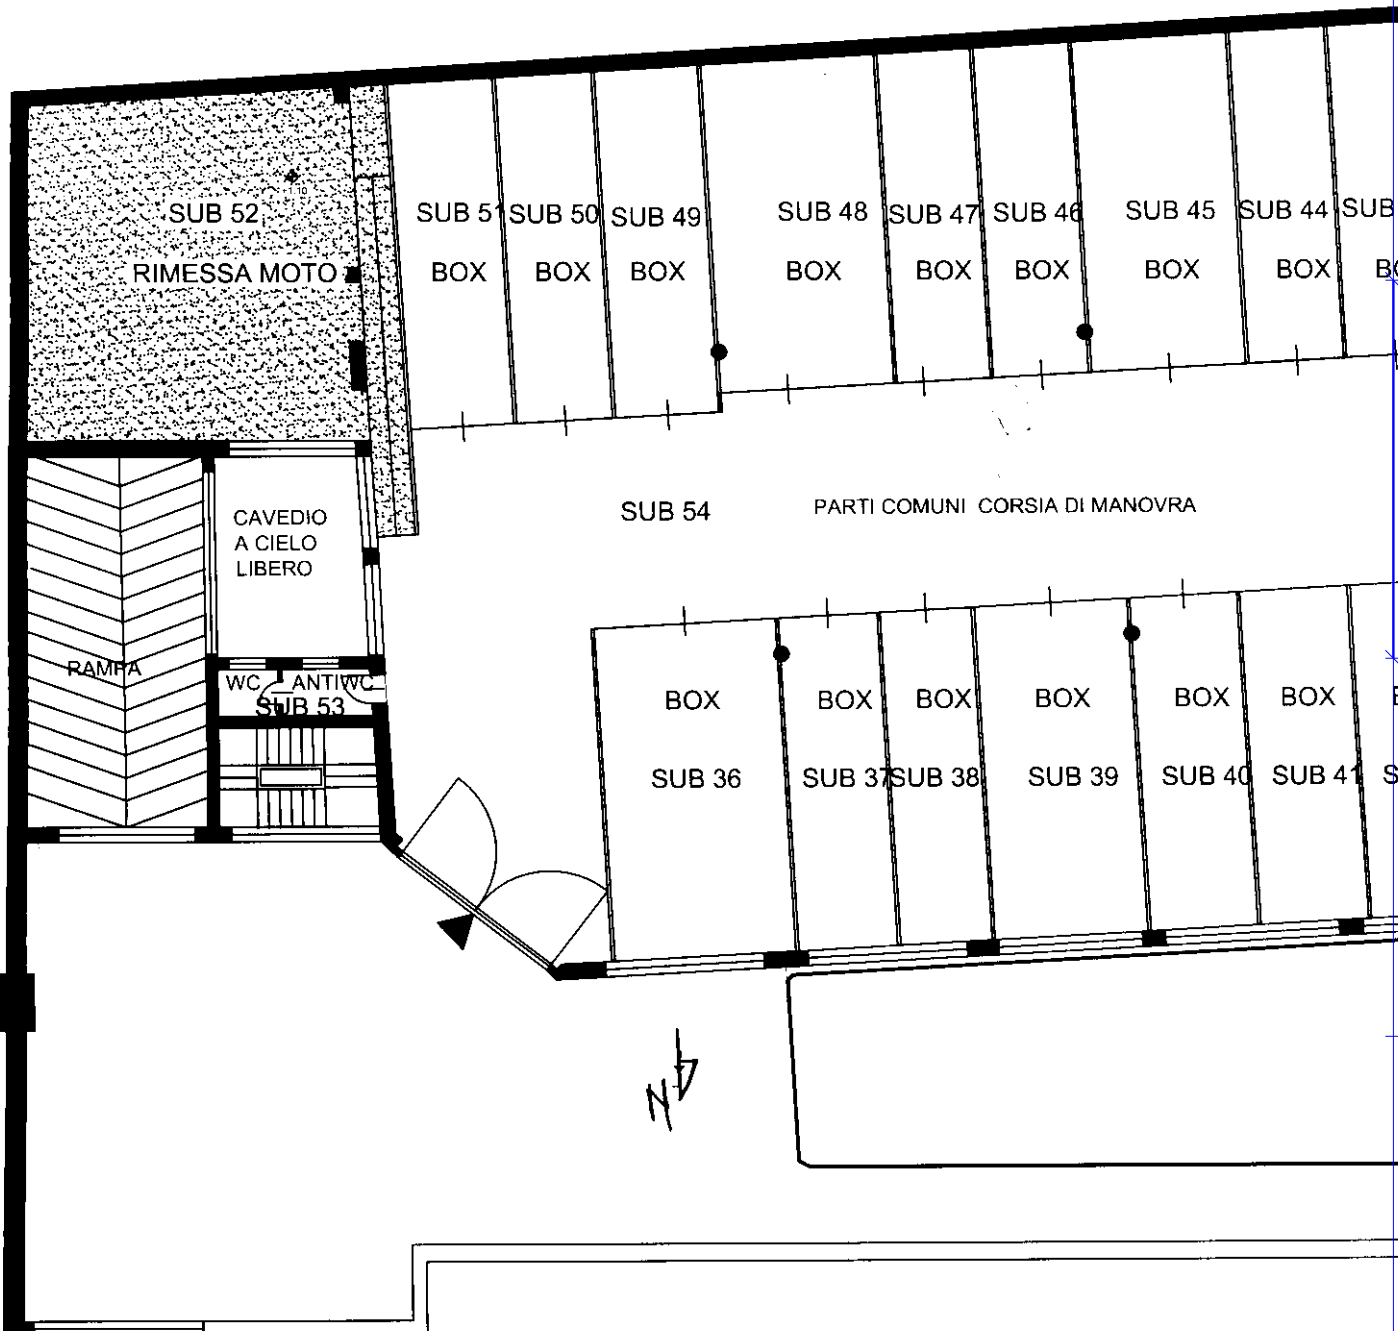

ALTRA PROPRIETA'

Catasto dei Fabbricati - Situazione al 25/01/2022 - Comune di TORINO (L219) - < Foglio: 1351 - Particella: 216 - Subalterno: 52 >  
VIA MICHELANGELO BUONARROTI n. 12 piano: T;

Ultima planimetria in atti