

Agenzia delle Entrate
CATASTO FABBRICATI
Ufficio Provinciale di
Milano

Dichiarazione protocollo n. MI0455039 del 24/09/2024

Comune di Sesto San Giovanni

Viale Fratelli Casiraghi

civ. 153

Identificativi Catastali:

Sezione:

Foglio: 9

Particella: 302

Subalterno: 23

Compilata da:

Andena Stefano

Iscritto all'albo:

Geometri

Prov. Milano


N. 10085

Planimetria


Scheda n. 1

Scala 1:100

AFFACCIO SU CORTILE INTERNO COMUNE

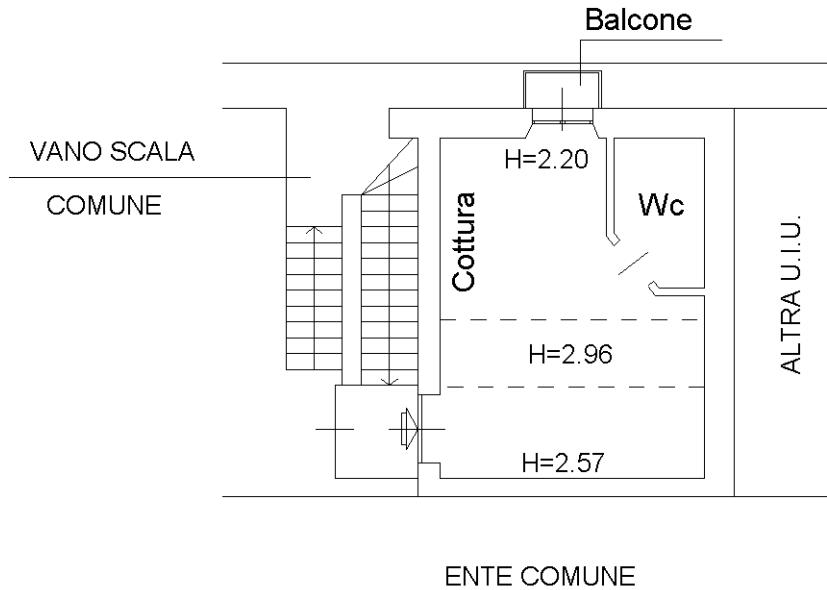

PIANTA PIANO QUARTO

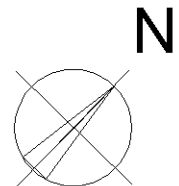

Ultima planimetria in atti