

ARCH. ROBERTO CASTAGNA

Via San Martino 27A/1A - 16131 GENOVA

Tel. 3386021903 - e-mail robertocastagna65@gmail.com

progettazioni - direzioni lavori - perizie – catasto - consulenze - sicurezza sul lavoro – prevenzione incendi – certificazioni
energetiche - acustica

ALLEGATO C

Planimetria con calcolo della superficie commerciale


Tribunale Civile di Genova R.E. 136/2024



CALCOLO SUPERFICI COMMERCIALI

	Superficie	Coeff. di ragguglio	Sup. Raggugliata
UFFICI	39,80 mq	1	39,80 mq
CORTILE	19,00 mq	0,25	4.75 mq
UFFICI (vedi Tav. 2)	80,50 mq	1	80,50 mq
		TOTALE Sup. Commerciale	125.05 mq

Pianta Piano Terra
Locale ufficio

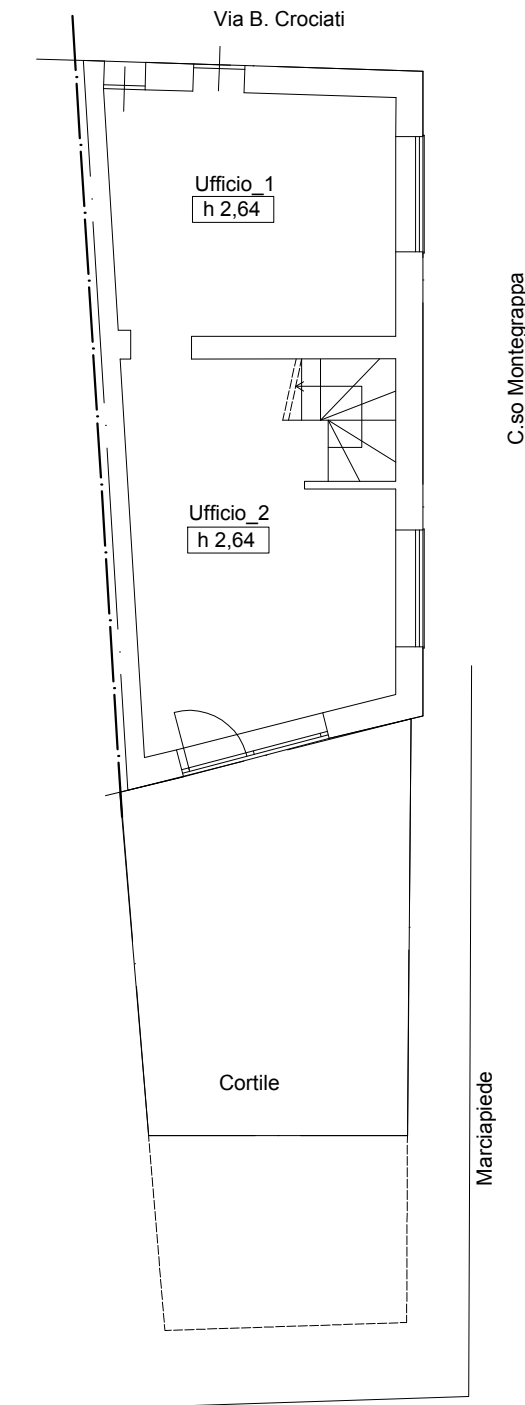

Scala 1:100


Oggetto Tavola: Sup. commerciale
Progettista: Arch. Roberto Castagna

Foglio. 49
Part. 582
Sub. 2

Data: Settembre 2024
Scala: 1:100
Foglio: A4

Localizzazione: Via Canevari 104r
Comune: Genova

1

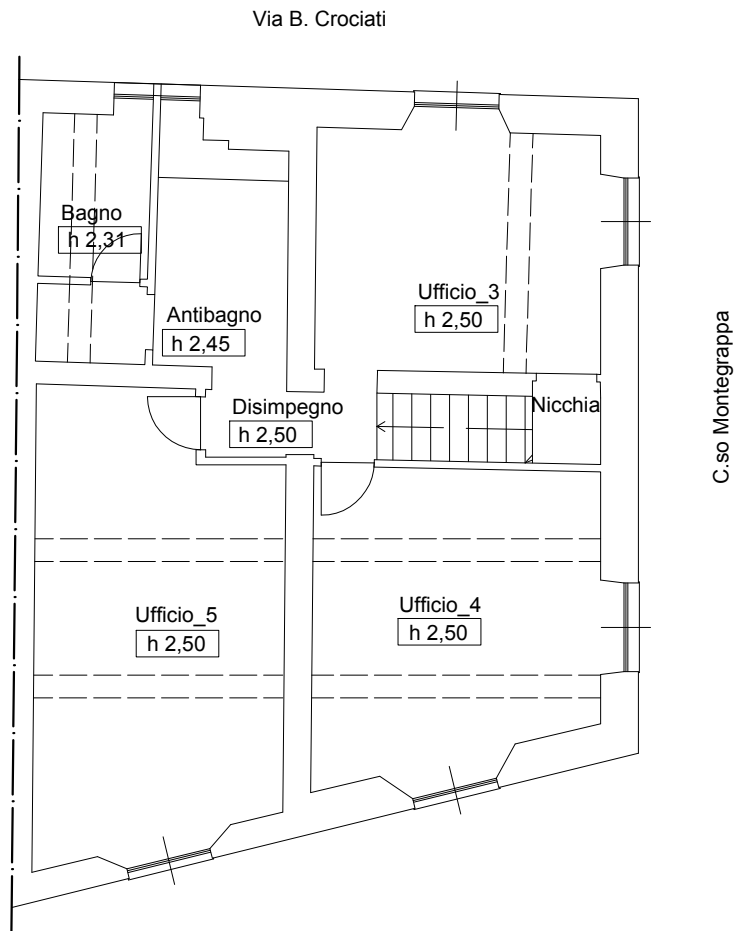

Scala 1:100

