


STATO DI FATTO

PIANTA PIANO MEZZANINO

Scala 1:200

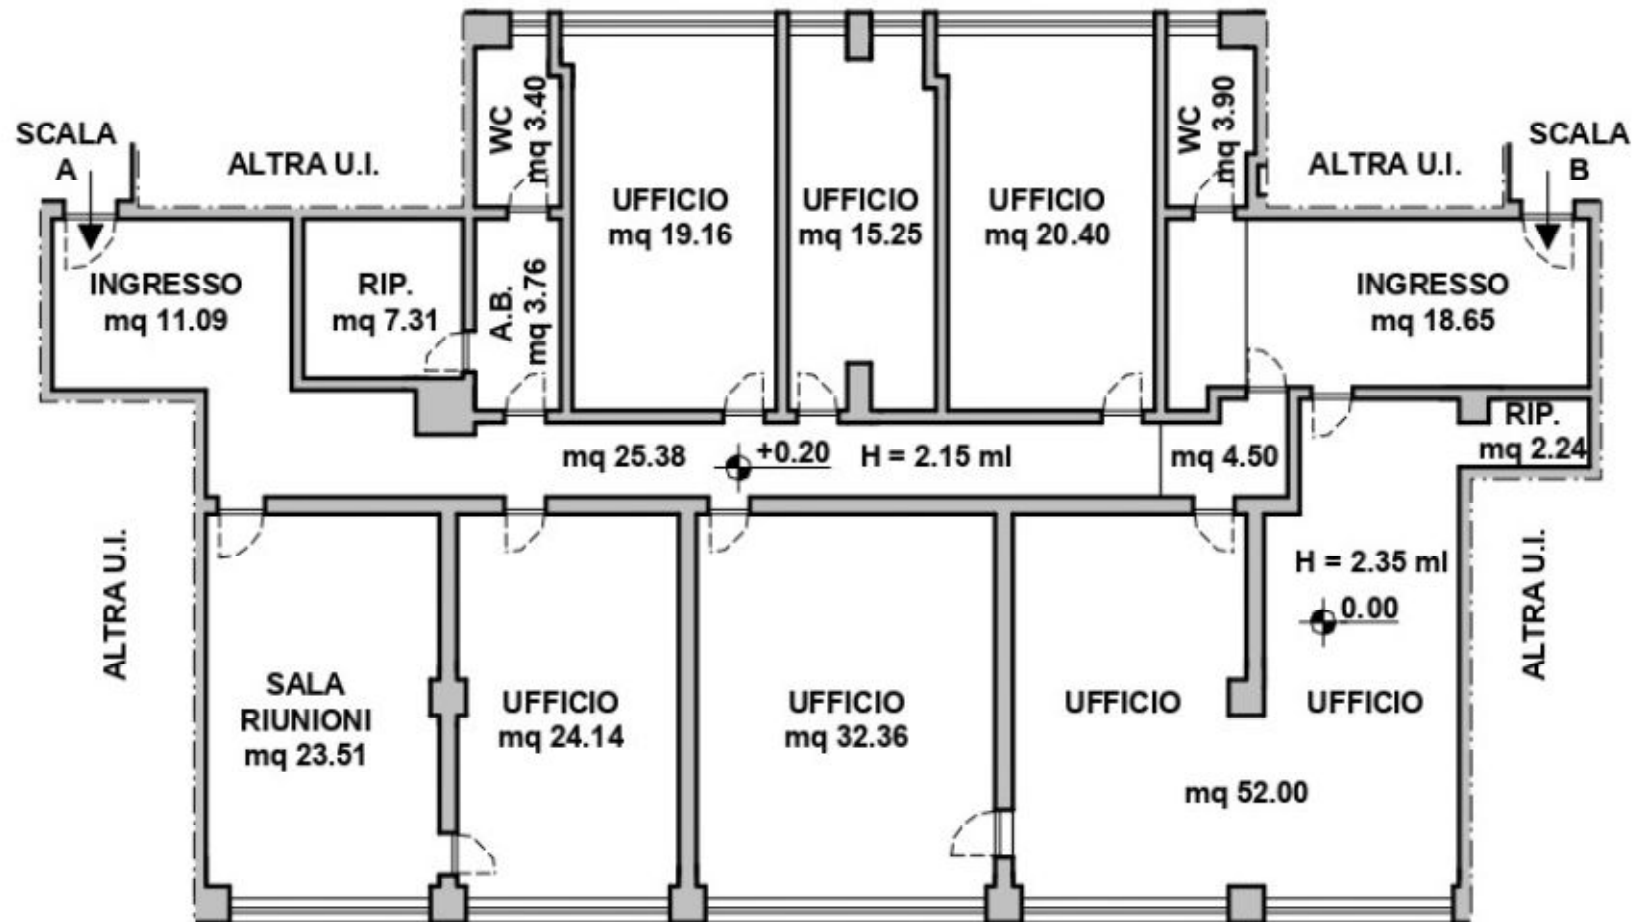

ATTUALE SUB 69

S.E.L. = 328.40 mq