


PLANIMETRIA STATO ATTUALE DELL'IMMOBILE CON SOVRAPPOSIZIONE DEL PROGETTO ARCHITETTONICO


PIANTA PIANO PRIMO - copertura

Comune di Cefalà Diana (PA), c.da San Lorenzo snc


Fabbricato in corso di costruzione, non censito in catasto e ricadente nel terreno distinto
al foglio di mappa n. 8 - p.lle 882-883-885-886-887-888-889-890 del n.c.t.

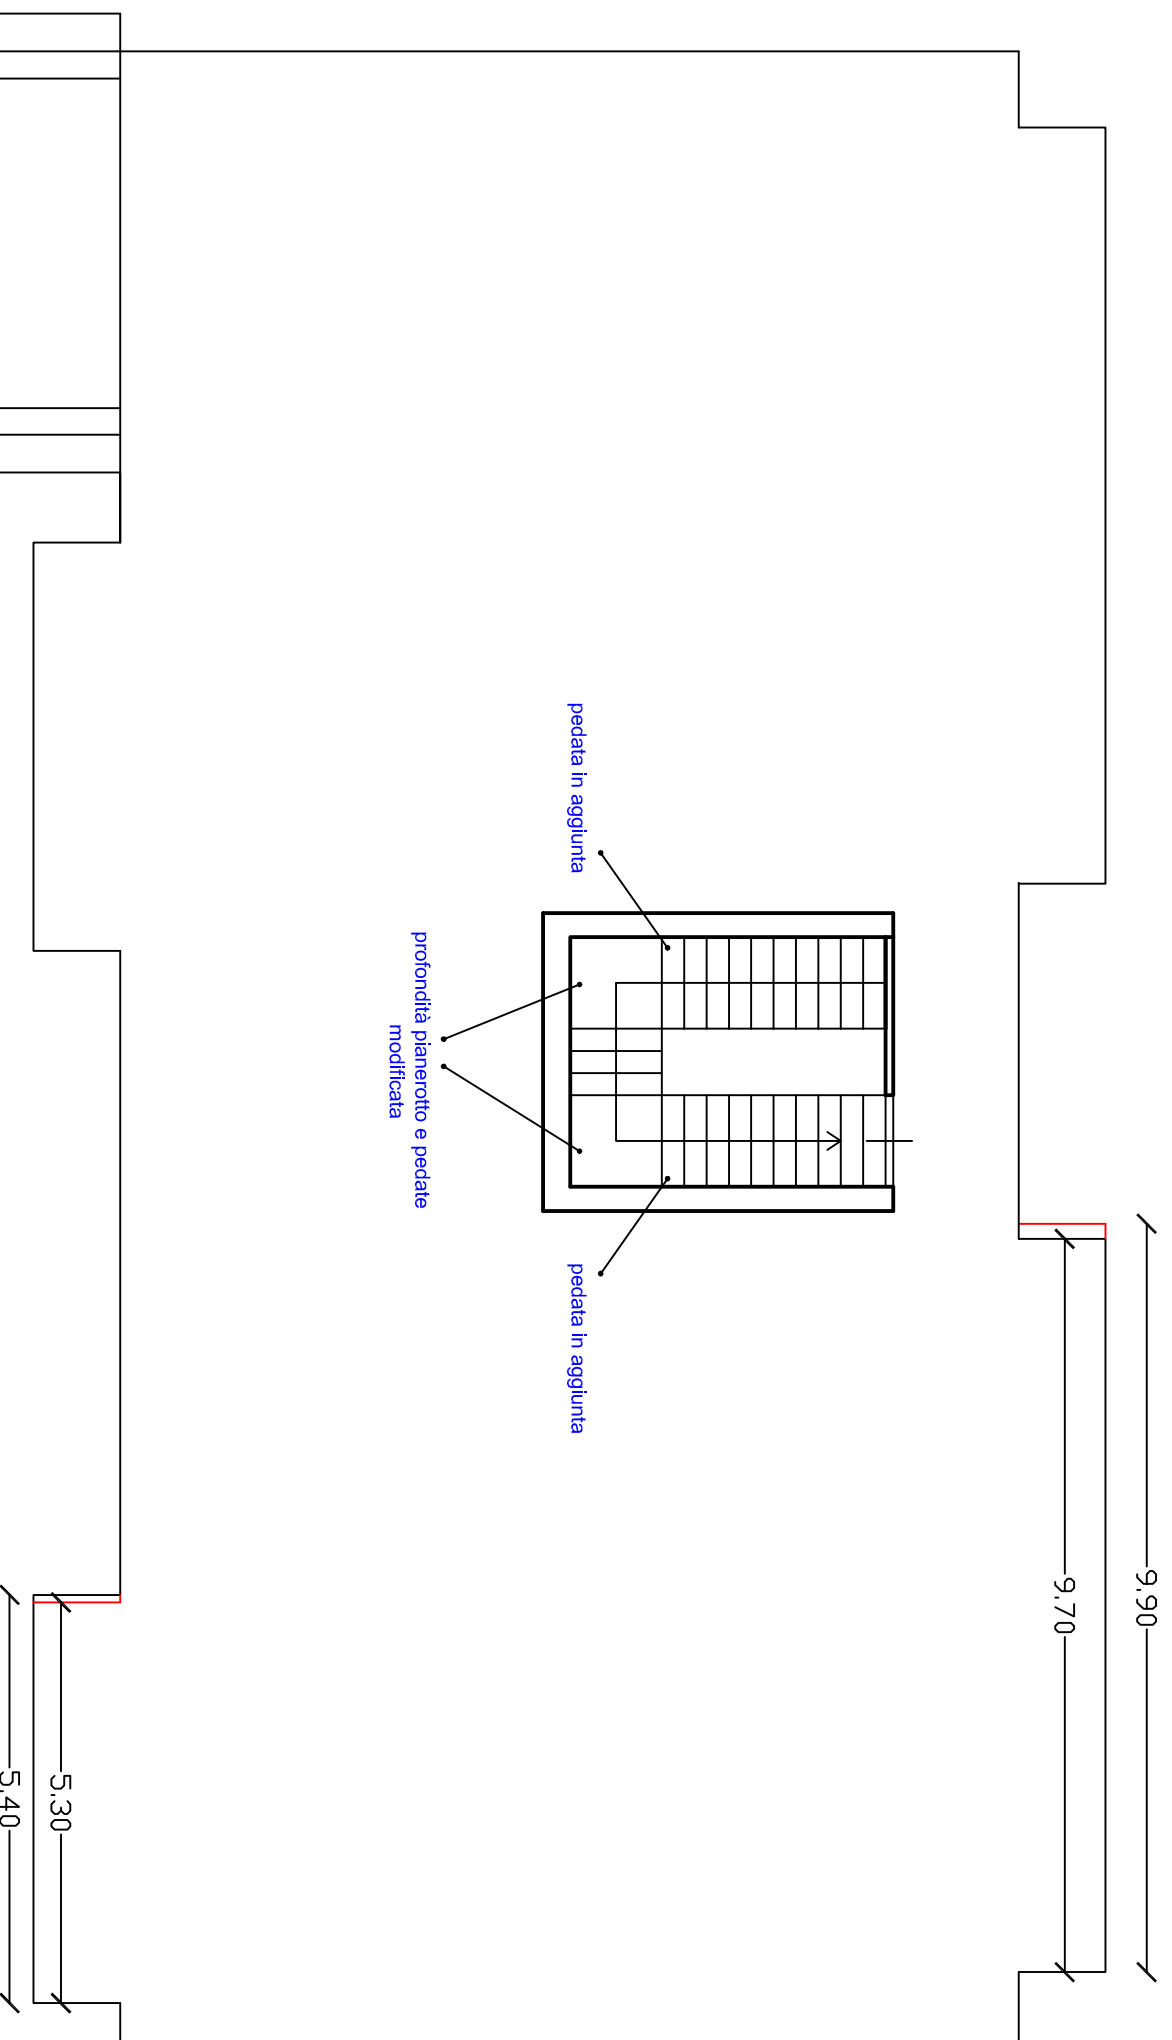

Legenda:

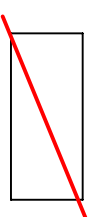

Consistenza balconi come da progetto architettonico

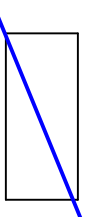

Differmità rilevata nella scala


Scala 1:100

PLANIMETRIA STATO ATTUALE DELL'IMMOBILE CON SOVRAPPOSIZIONE DEL PROGETTO ARCHITETTONICO

PIANTA PIANO TERRA

Comune di Cefalà Diana (PA), c.da San Lorenzo snc


Fabbricato in corso di costruzione, non censito in catasto e ricadente nel terreno distinto
al foglio di mappa n. 8 - p.lle 882-883-885-886-887-888-889-890 del n.c.t.

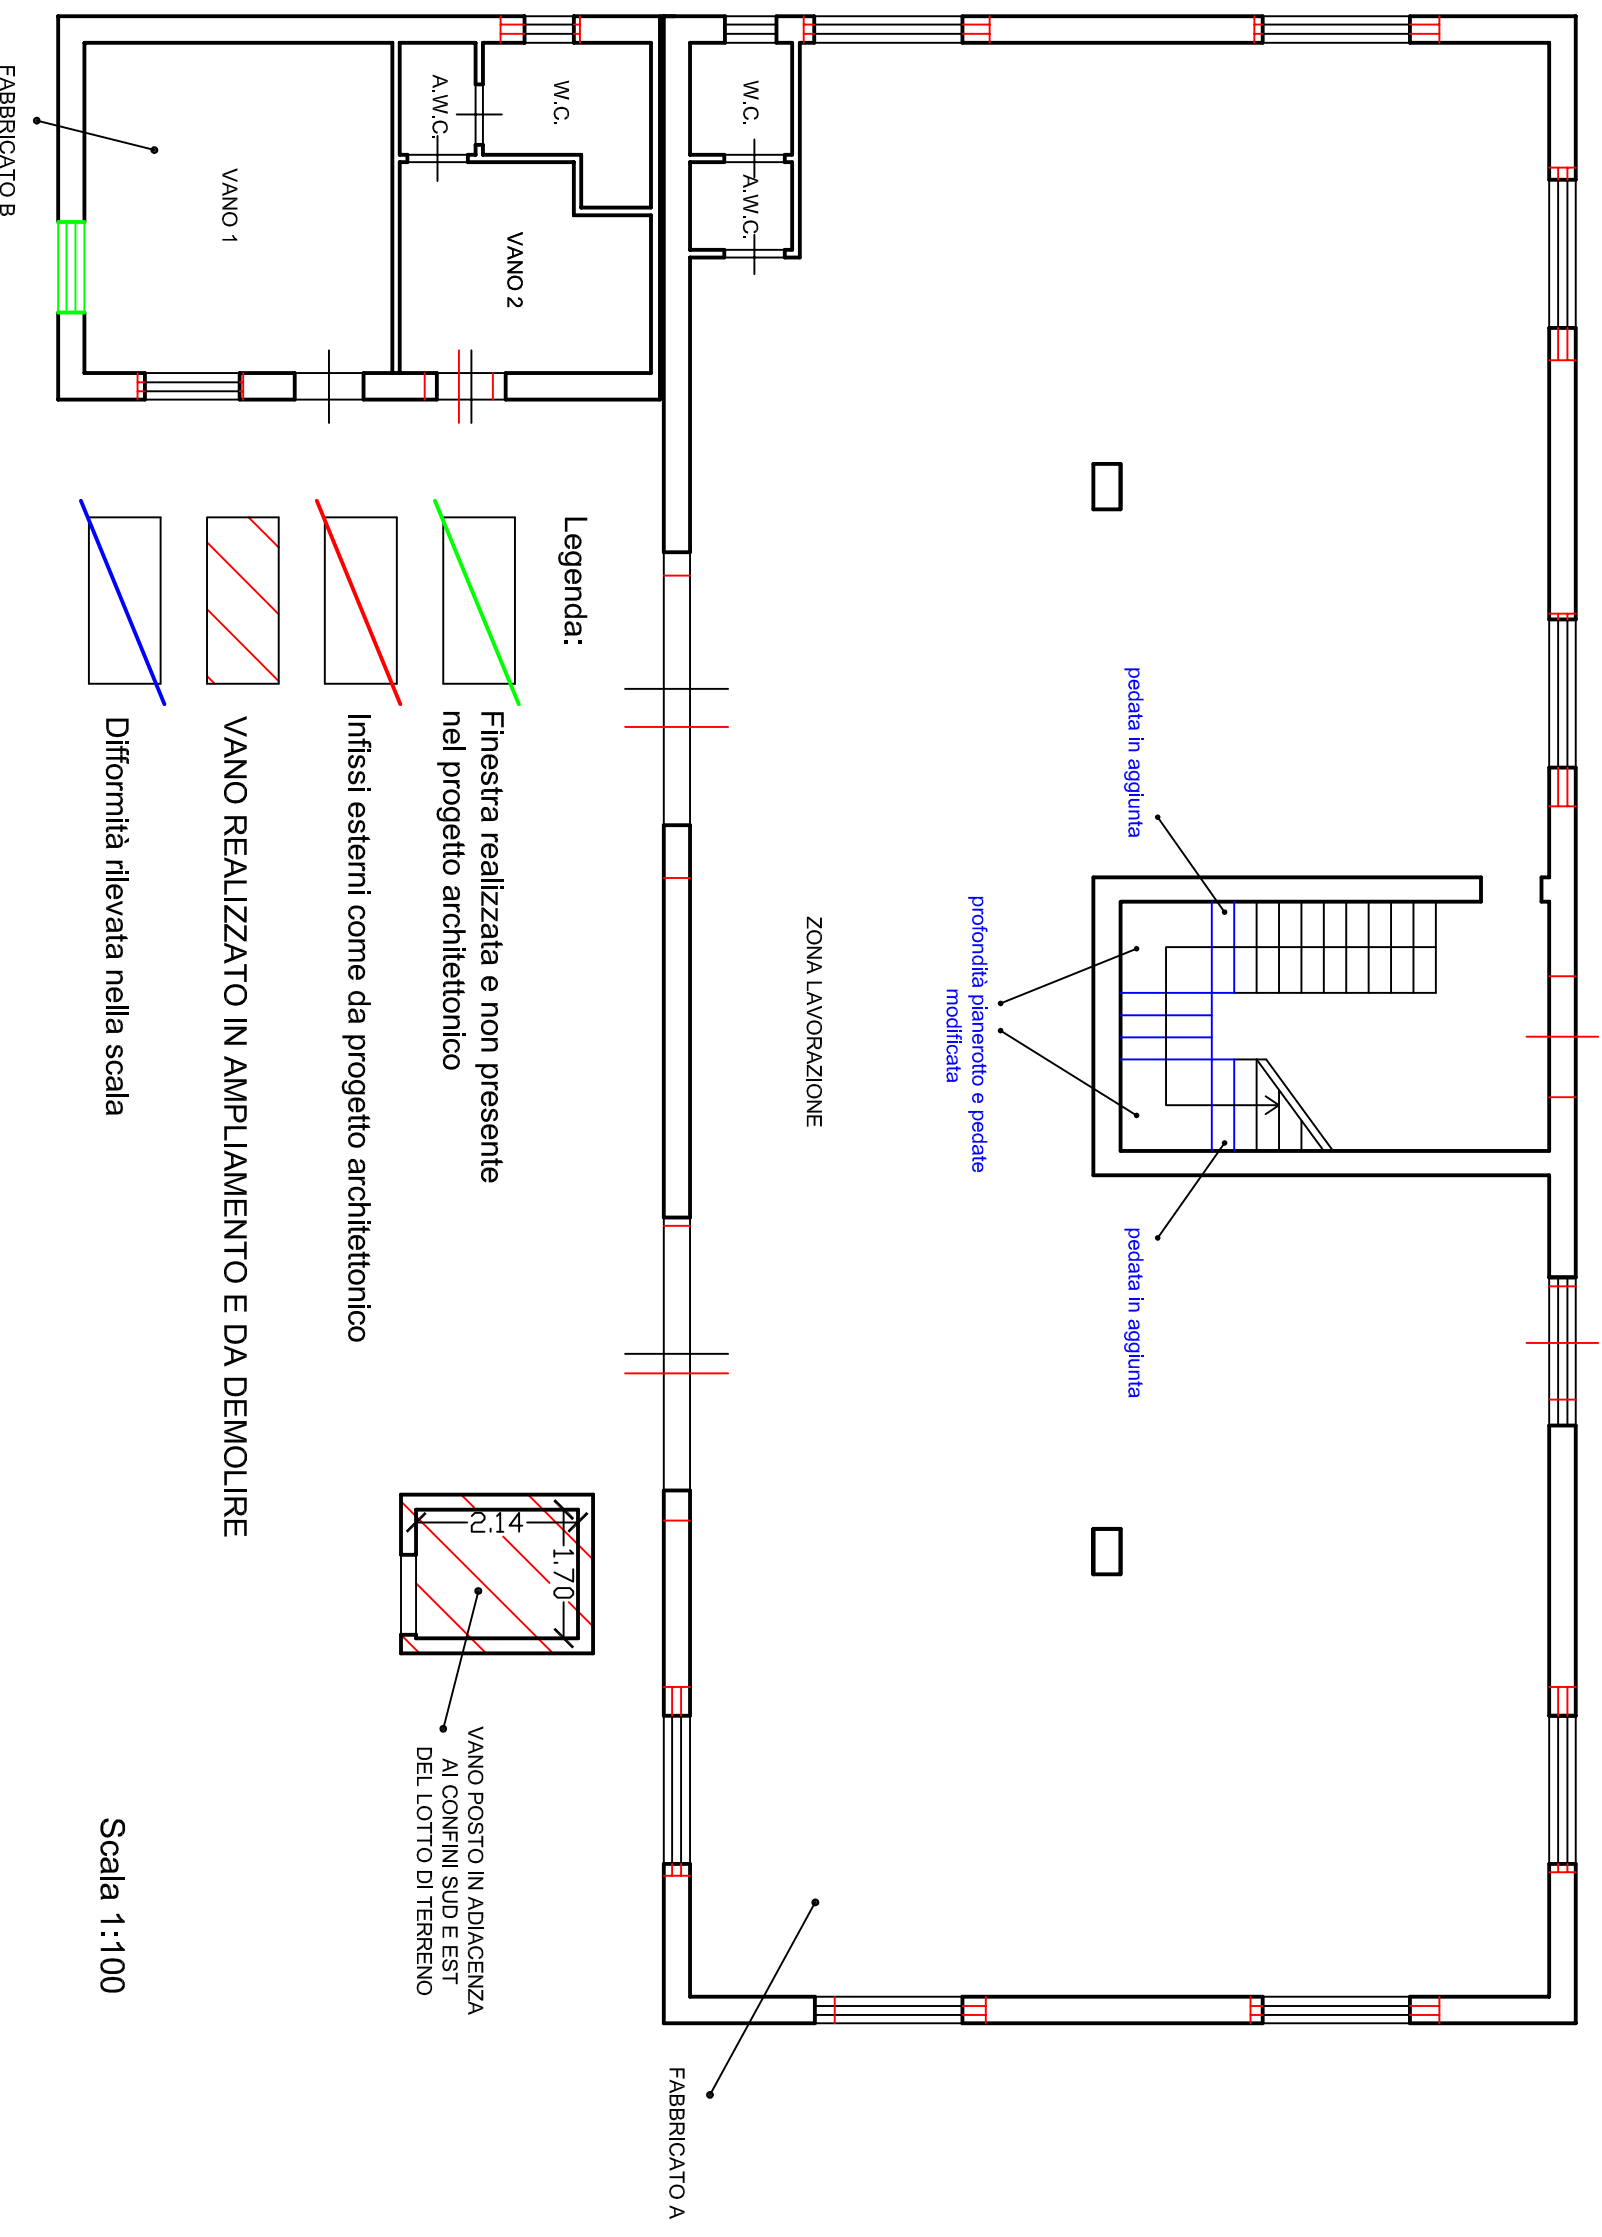

PLANIMETRIA STATO ATTUALE DELL'IMMOBILE

PIANTA PIANO PRIMO - copertura

Comune di Cefalà Diana (PA), c.da San Lorenzo snc
Fabbricato in corso di costruzione, non censito in catasto e ricadente nel terreno distinto
al foglio di mappa n. 8 - p.lle 882-883-885-886-887-888-889-890 del n.c.t.

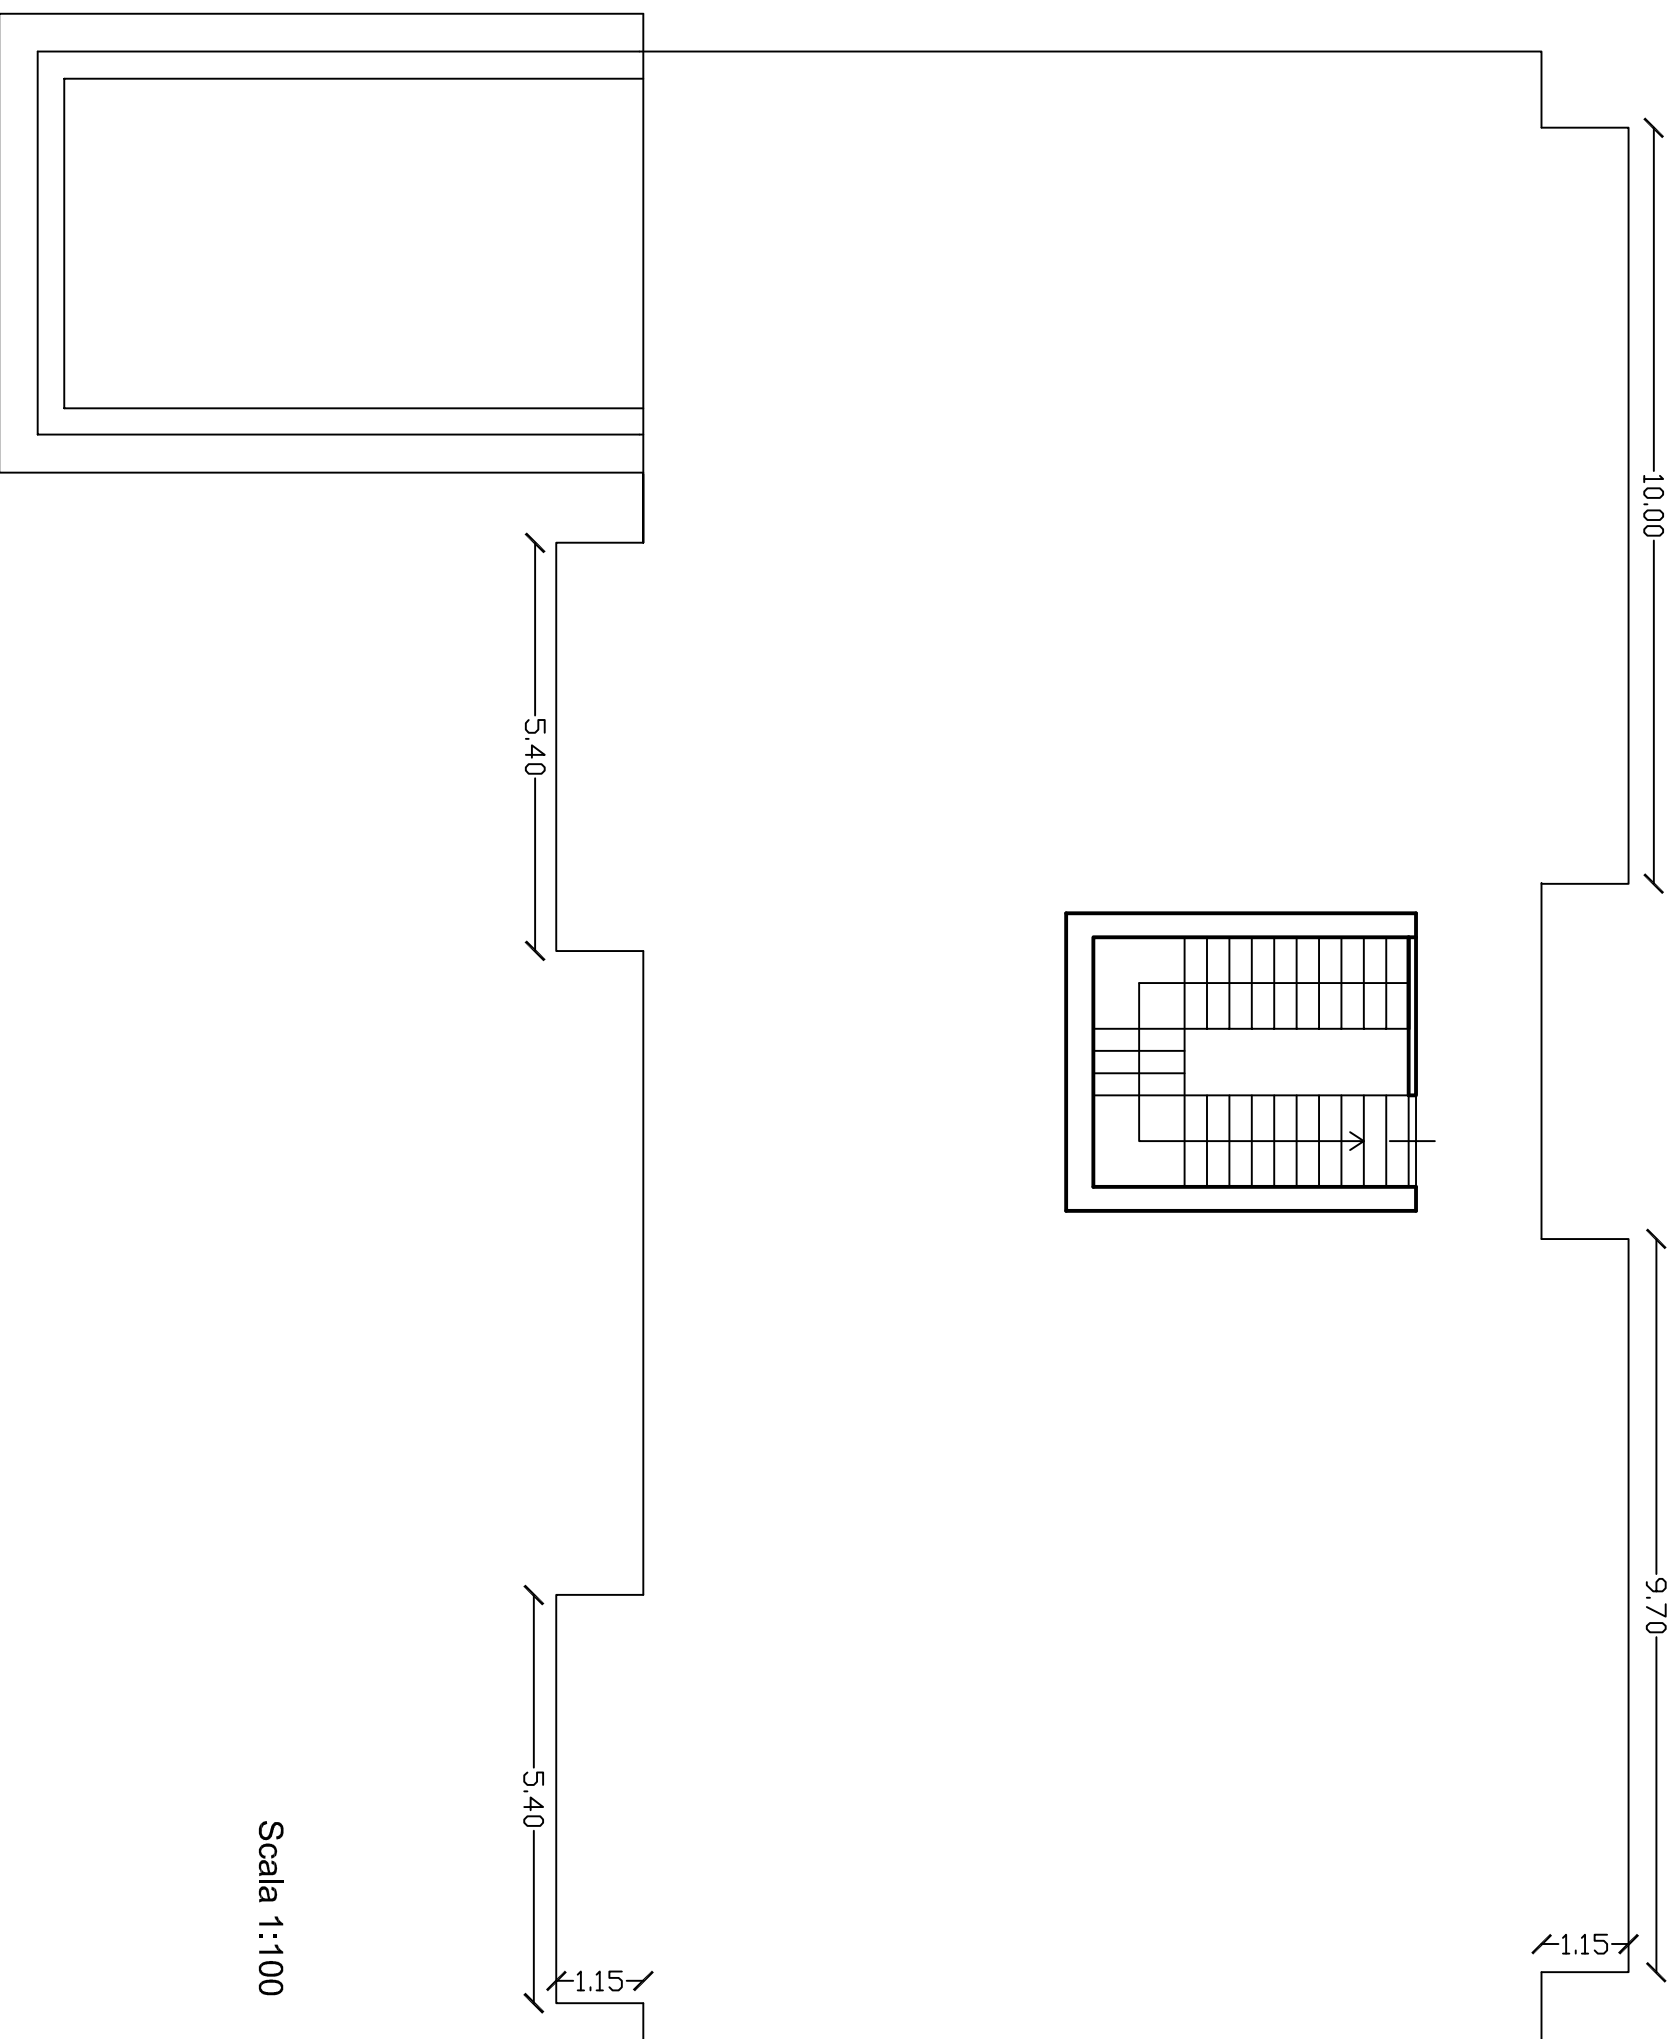


Scala 1:100

PLANIMETRIA STATO ATTUALE DELL'IMMOBILE

PIANTA PIANO TERRA

Comune di Cefalà Diana (PA), c.da San Lorenzo snc
Fabbricato in corso di costruzione, non censito in catasto e ricadente nel terreno distinto
al foglio di mappa n. 8 - p.lle 882-883-885-886-887-888-889-890 del n.c.t.

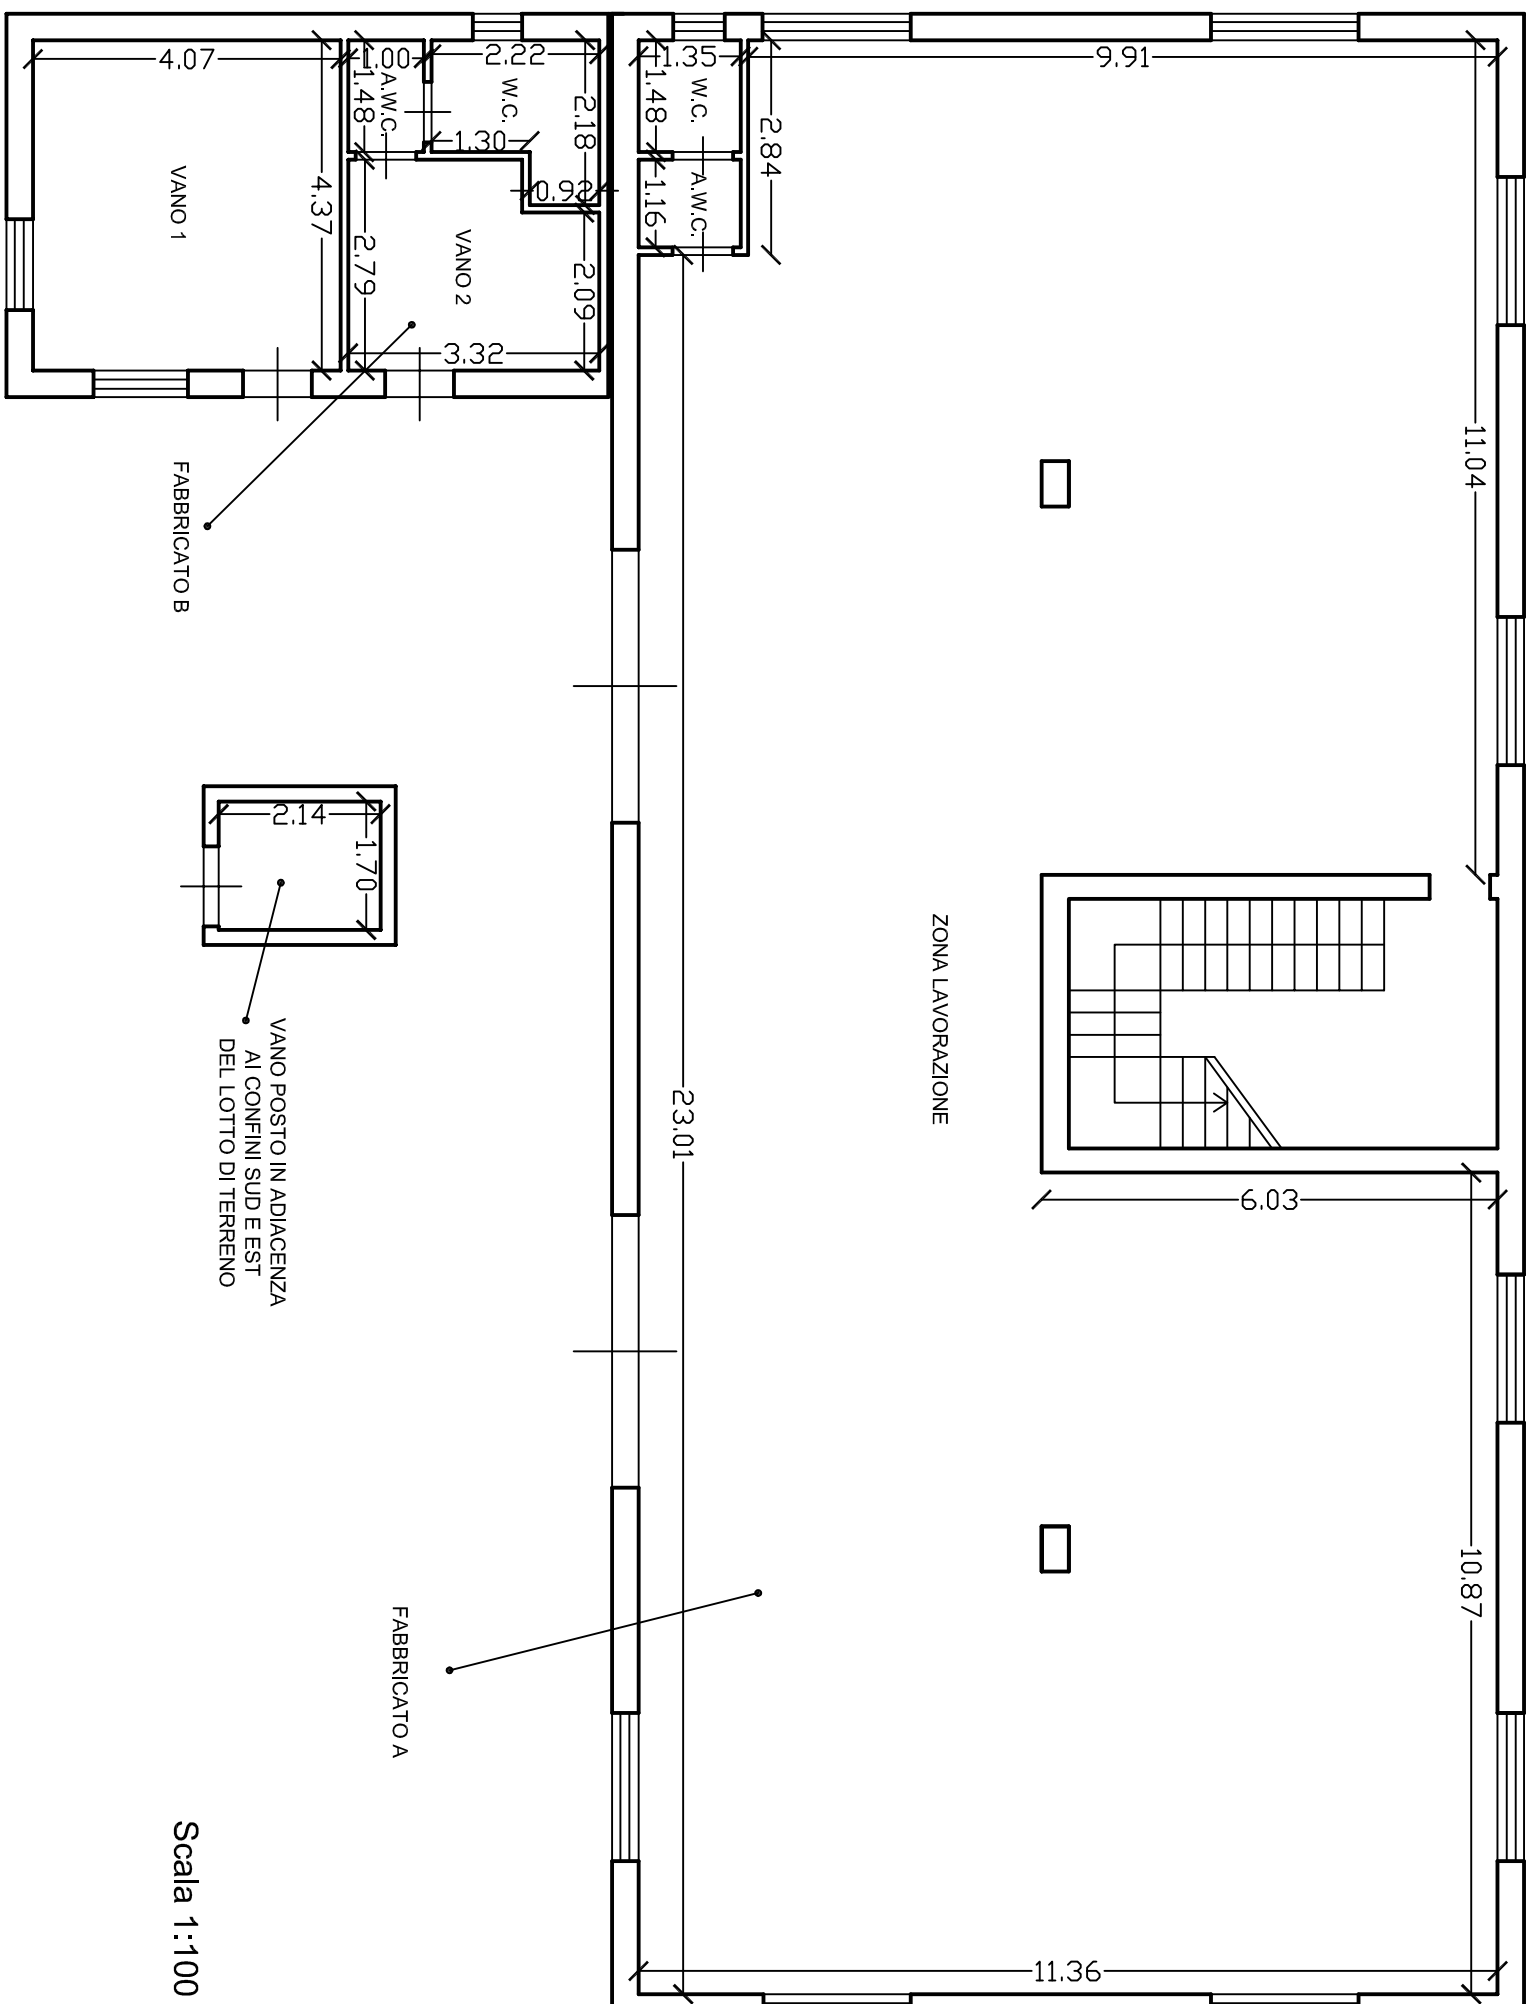

Scala 1:100