

Agenzia delle Entrate
CATASTO FABBRICATI
Ufficio Provinciale di
Cuneo

Dichiarazione protocollo n. CN0033414 del 08/03/2024

Comune di Limone Piemonte

Corso Nizza

civ. 76/A

Identificativi Catastali:

Sezione:

Foglio: 42

Particella: 730

Subalterno: 7

Compilata da:
Garavagno Livio

Iscritto all'albo:
Geometri

Prov. Cuneo

N. 2284


Planimetria

Scheda n. 1


Scala 1:200

PIANTA PIANO SECONDO

h. mt. 2,50

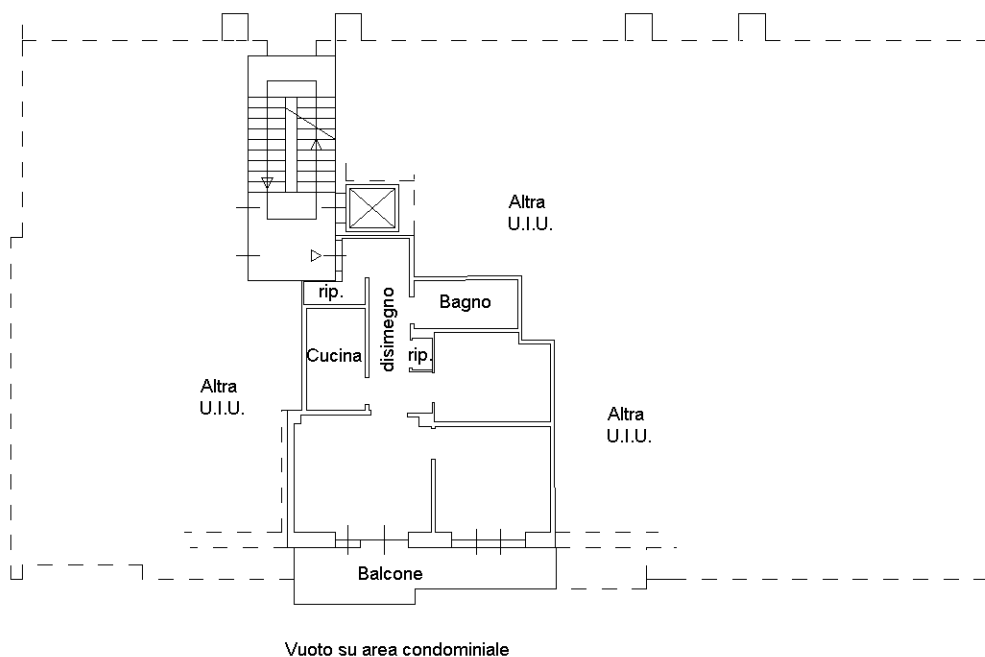

NORD

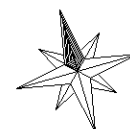

Ultima planimetria in atti

